

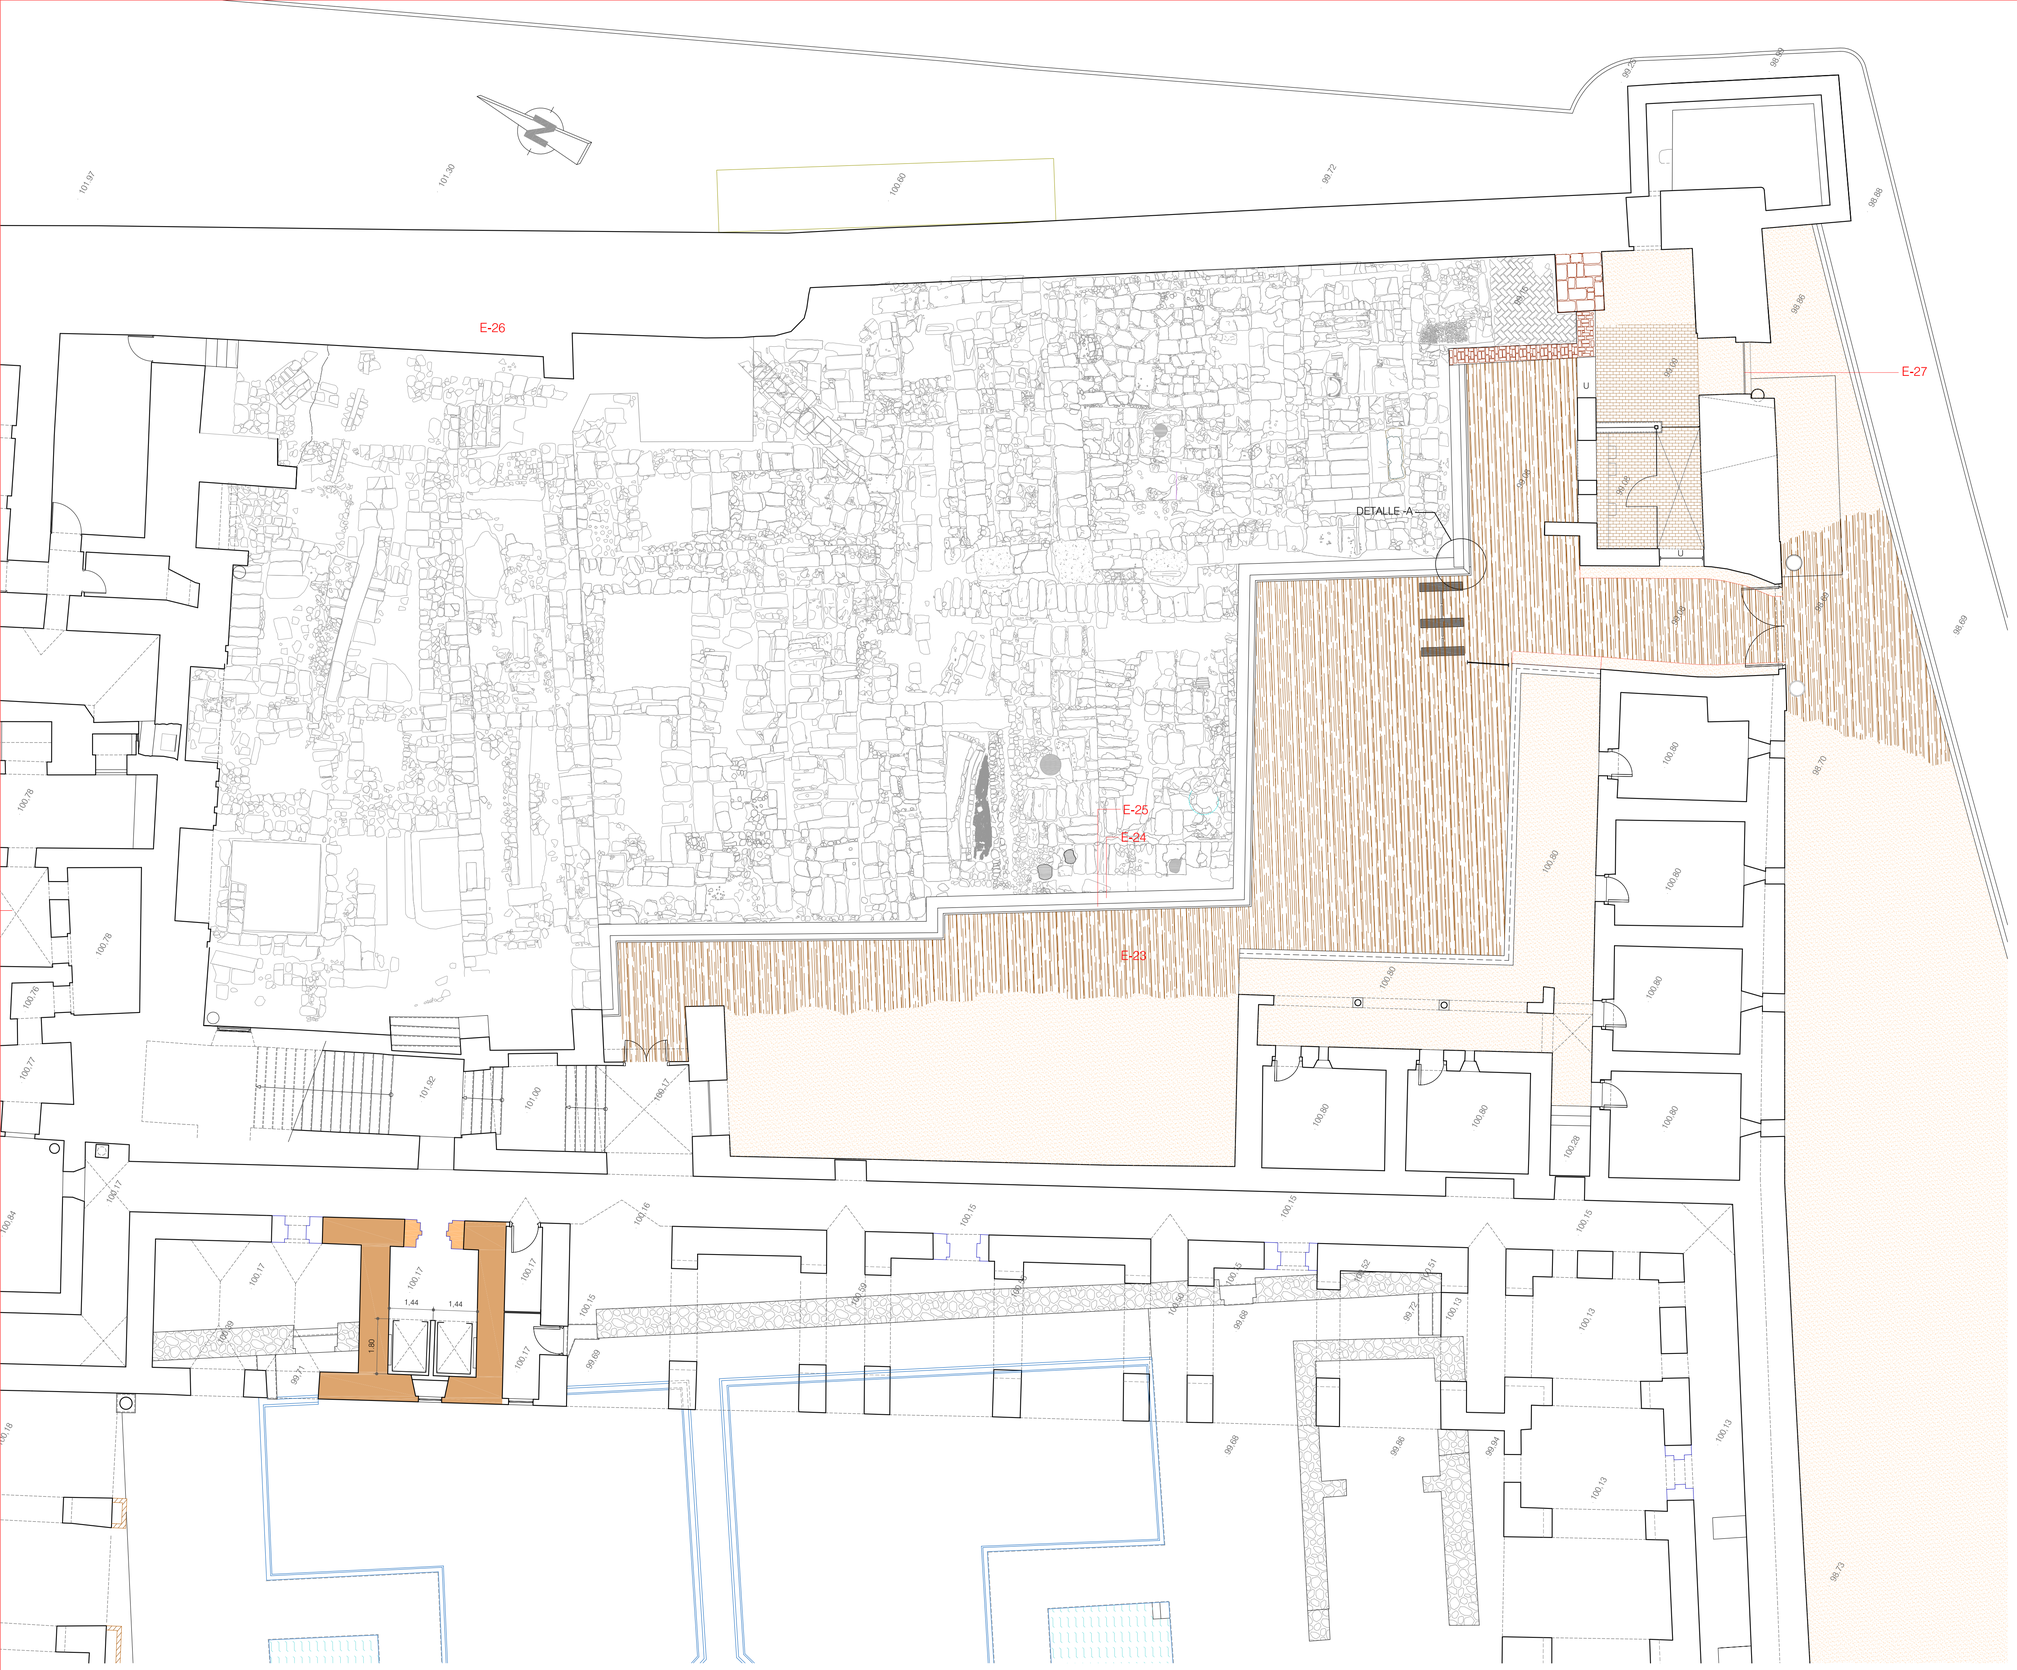


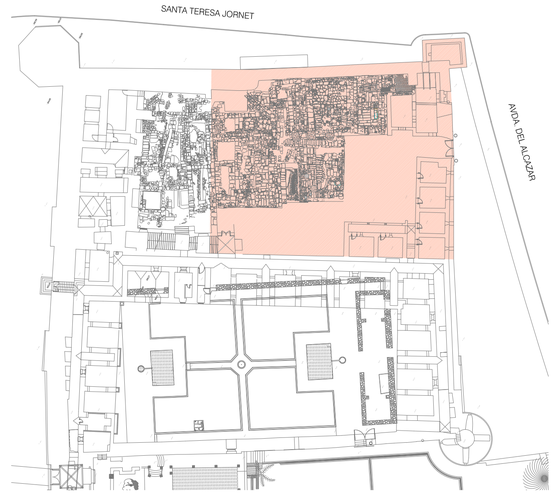

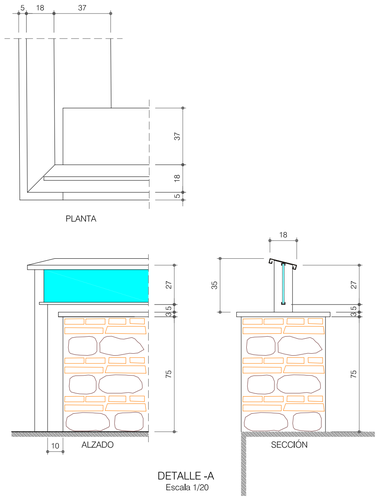

DETALLE -A
Escala 1/20

U UMBRAL DE PIEDRA NEGRA ABUJARDADO

PAVIMENTO LADRILLO DE TEJAR

PAVIMENTO DE PIEZAS GRANITO GRIS DE 200x5x7 A MATAJUNTAS

PICADURA DE GRANITO ROSA JADRE

ADECUACIÓN DE UN NUEVO ITINERARIO ACCESIBLE AL ALCÁZAR DE LOS REYES CRISTIANOS
DELEGACIÓN DE CULTURA Y GERENCIA MUNICIPAL DE URBANISMO DE CÓRDOBA

ORDENACIÓN GENERAL. PLANTA BAJA
1/100, 1/20

ARQUEÓLOGO: JUAN F. MURILLO REDONDO
ARQUITECTOS: Mª CARMEN CHACON GUERRERO

CÓRDOBA, OCTUBRE 2014