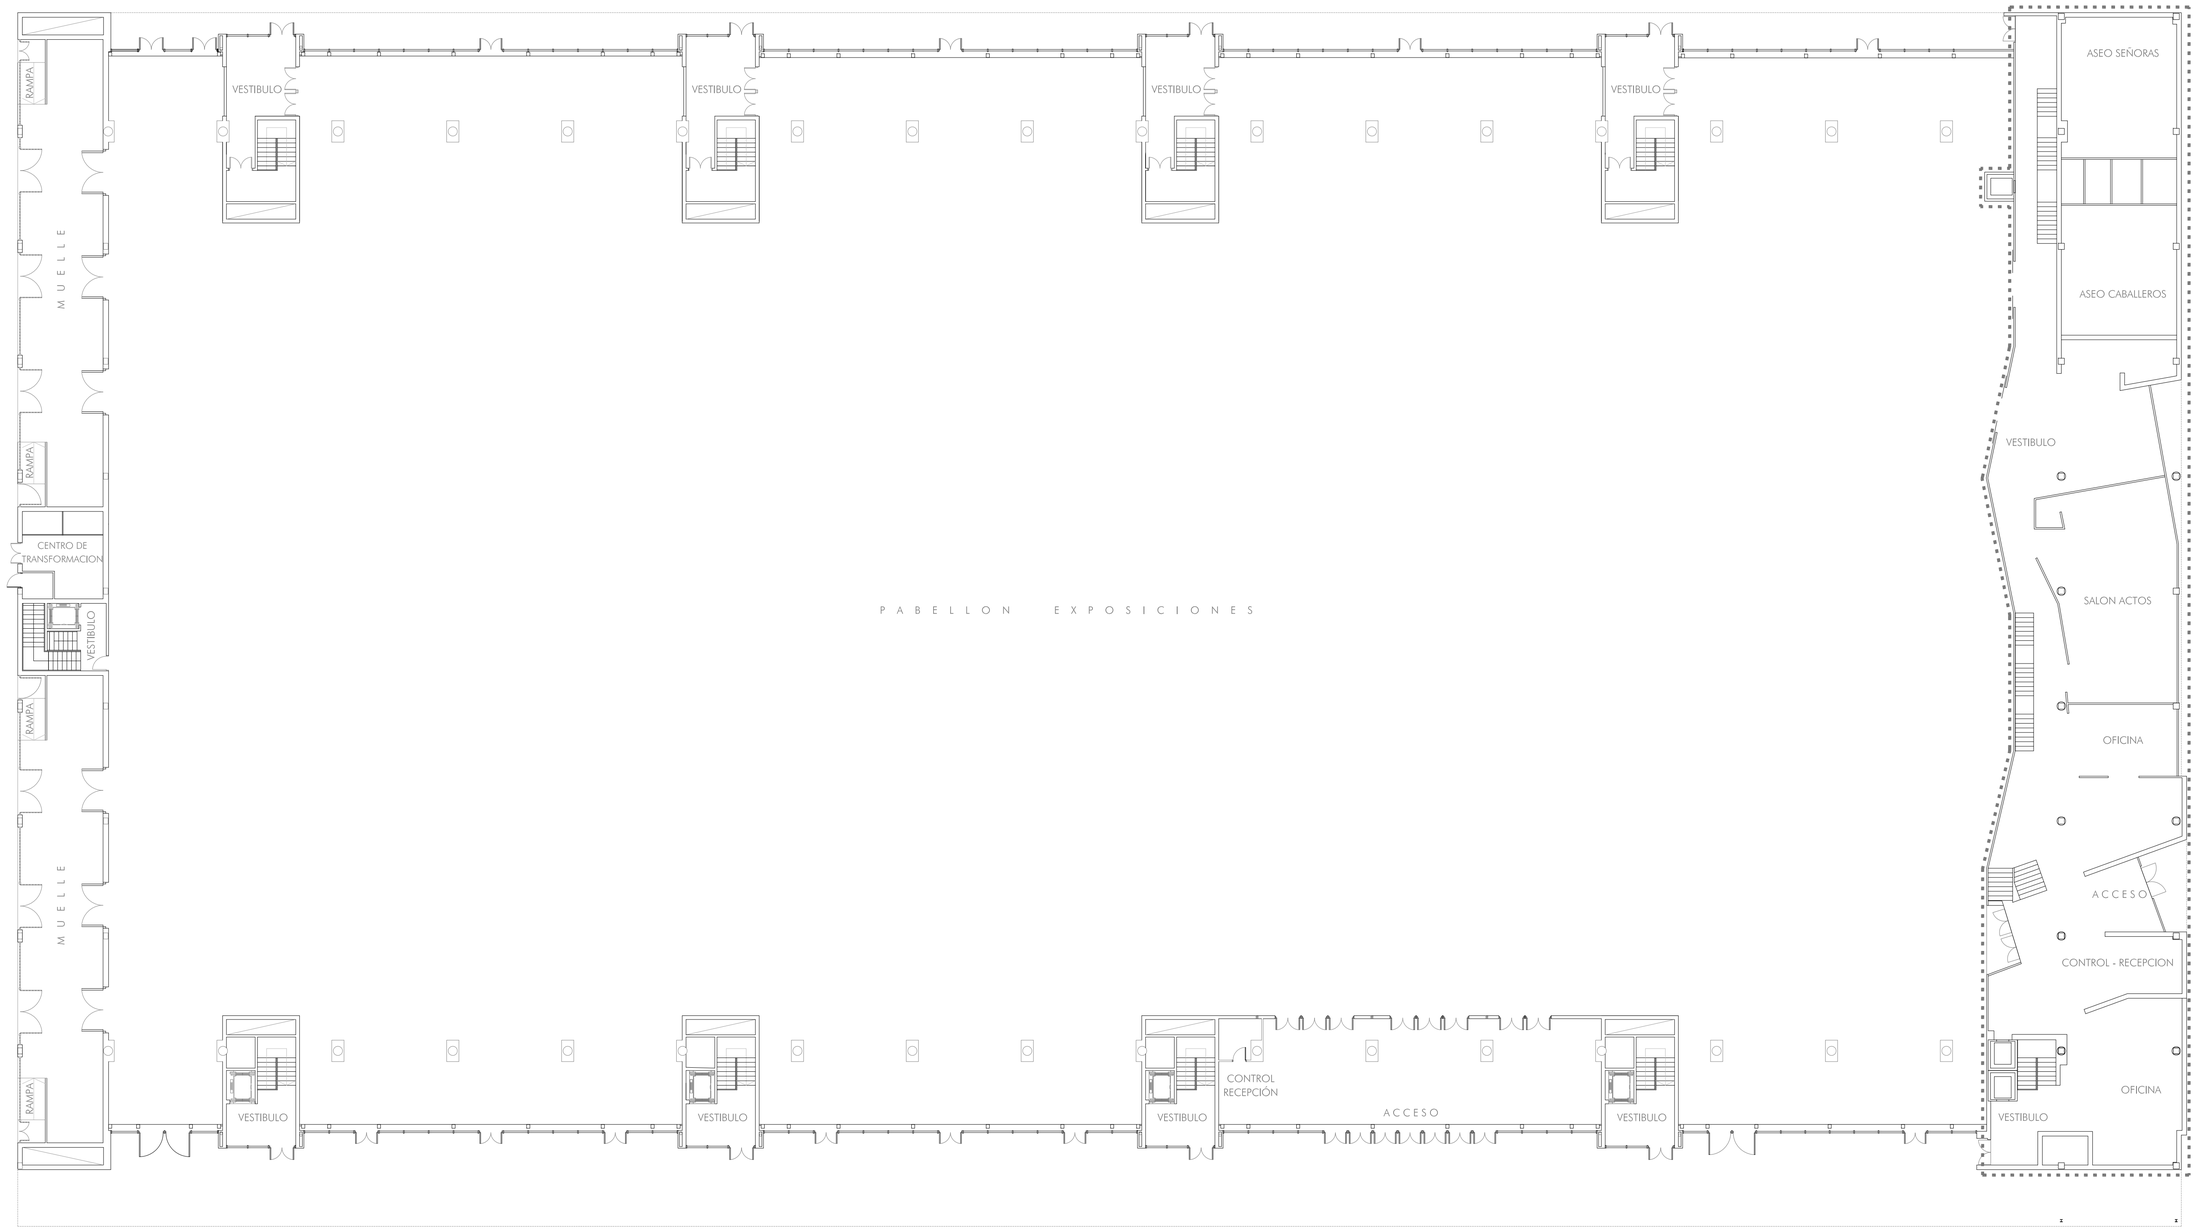

AYUNTAMIENTO DE CORDOBA

PARQUE JOYERO. CÓRDOBA

CENTRO DE EXPOSICIONES, FERIAS Y CONVENCIONES

0 1 2 5 m

PROYECTO DE EJECUCIÓN

ESTADO ACTUAL
PLANTA BAJA

Noviembre 2014
COPIA DEFINITIVA

Plano nº:

04.EA.01

04/197

Escala 1/200

Rosario Vega, 2. Bajo dcha
41010 Sevilla
T 95 400 14 20 • F 95 400 14 21
e_mail: estudio@javierterrados.com

Imagen, 8. 2º-D
41003 Sevilla
Tel 95 456 03 90
e_mail: estudio@suarezcorchete.com

Excmo. Ayuntamiento
CÓRDOBA

Fco. Javier Terrados Cepeda
Arquitecto

Fernando Suárez Corchete
Arquitecto

Dibujado: 04/11/14
Sustituye:

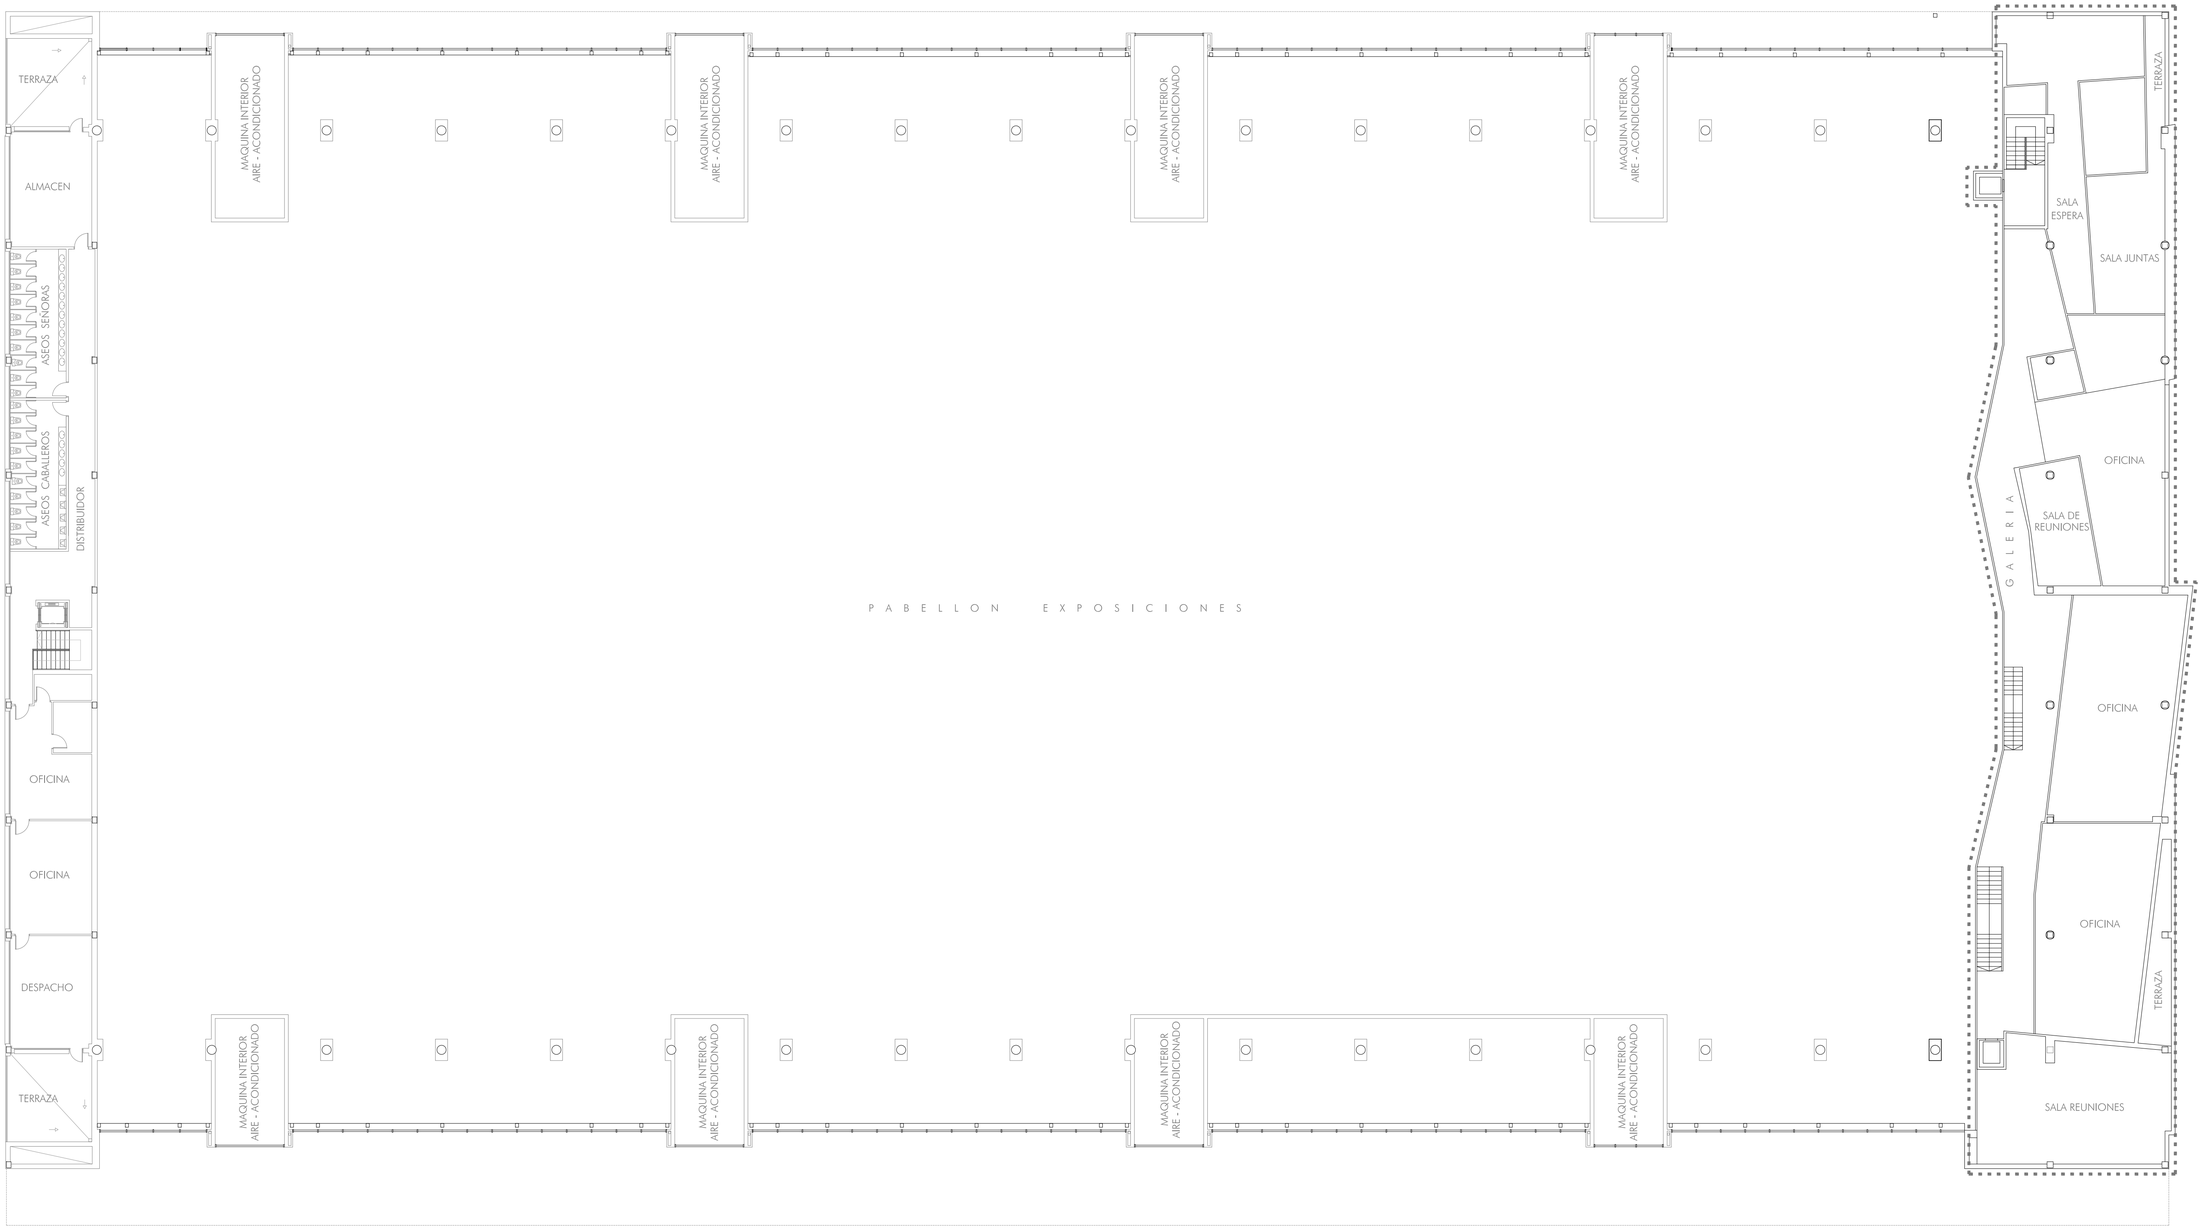

AYUNTAMIENTO DE CORDOBA

PARQUE JOYERO. CÓRDOBA

CENTRO DE EXPOSICIONES, FERIAS Y CONVENCIONES

0 1 2 5 m

PROYECTO DE EJECUCIÓN

ESTADO ACTUAL
PLANTA ALTA

Noviembre 2014
COPIA DEFINITIVA

Plano nº:

05.EA.02

05/197

Escala 1/200

Rosario Vega, 2. Bajo dcha
41010 Sevilla
T 95 400 14 20 • F 95 400 14 21
e_mail: estudio@javierterrados.com

Imagen, 8. 2º-D
41003 Sevilla
T.f 95 456 03 90
e_mail: estudio@suarezcorchete.com

Fco. Javier Terrados Cepeda
Arquitecto

Fernando Suárez Corchete
Arquitecto

Excmo. Ayuntamiento
CÓRDOBA

Dibujado:	04/11/14
Sustituye:	

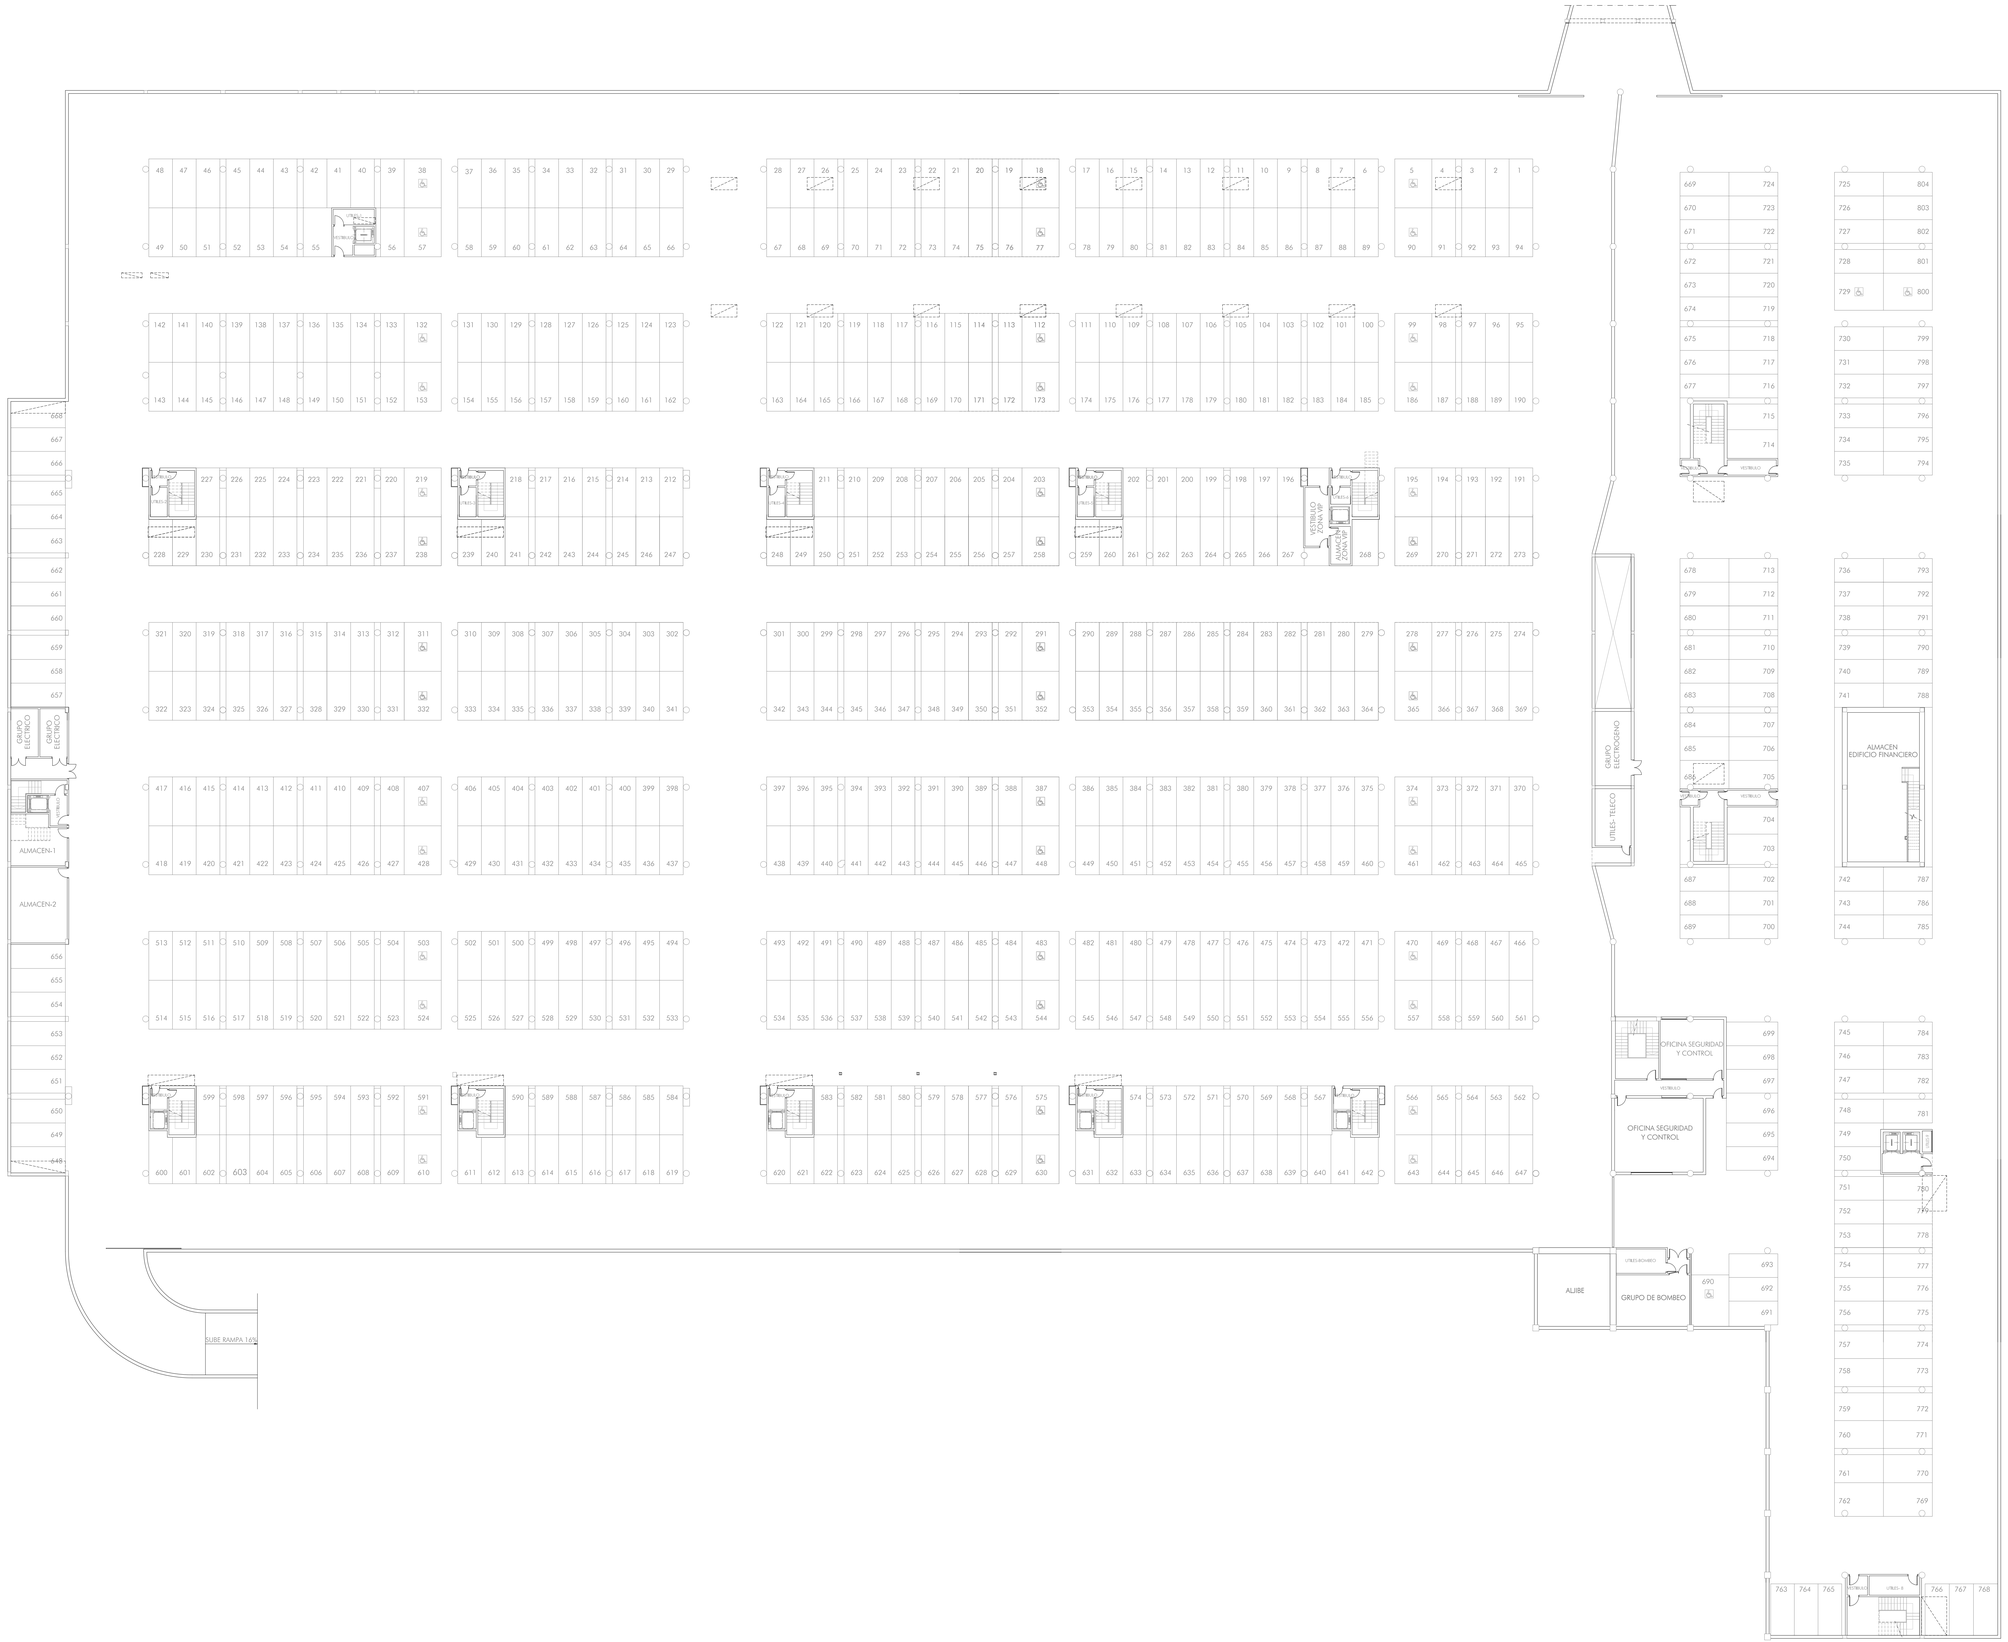

AYUNTAMIENTO DE CÓRDOBA

PARQUE JOYERO. CÓRDOBA

CENTRO DE EXPOSICIONES, FERIAS Y CONVENCIONES

0 1 2 5 m

PROYECTO DE EJECUCIÓN

ESTADO ACTUAL
PLANTA SÓTANO

Noviembre 2014
CORA DEFINITIVA

Plano nº:
06.EA.03
06/197
Escala 1/200

Rosario Vega, 2. Bajo dcha
41010 Sevilla
T. 95 450 14 20 ; F 95 450 14 21
e_mail: estudio@ojeterrenoba.com

Imagen_8 2º-D
41003 Sevilla
T.F 95 456 03 90
e_mail: estudio@cosmoscorchete.com

Excmo. Ayuntamiento CÓRDOBA

Fco. Javier Terrados Cepeda
Arquitecto

Fernando Suárez Corchete
Arquitecto

Dibujado 04/11/14
Contrast.

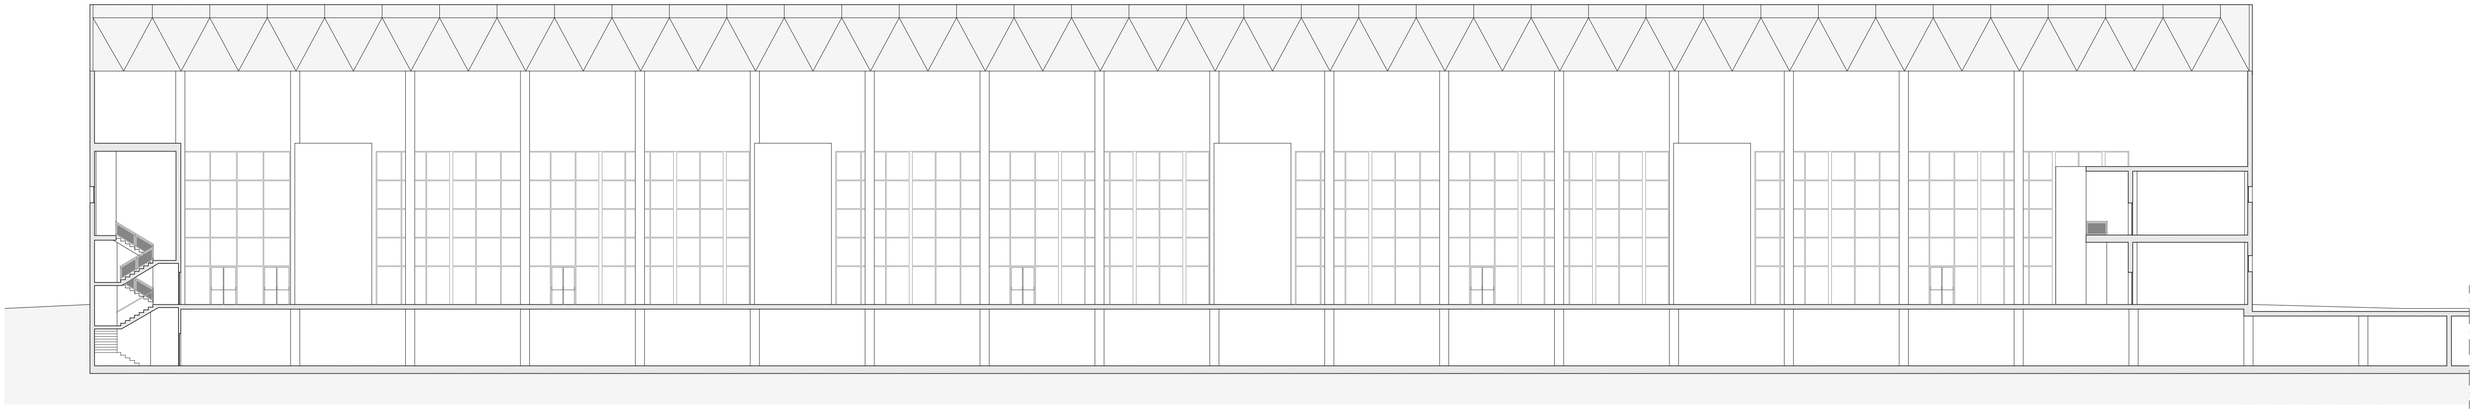

AA' - SECCIÓN LONGITUDINAL

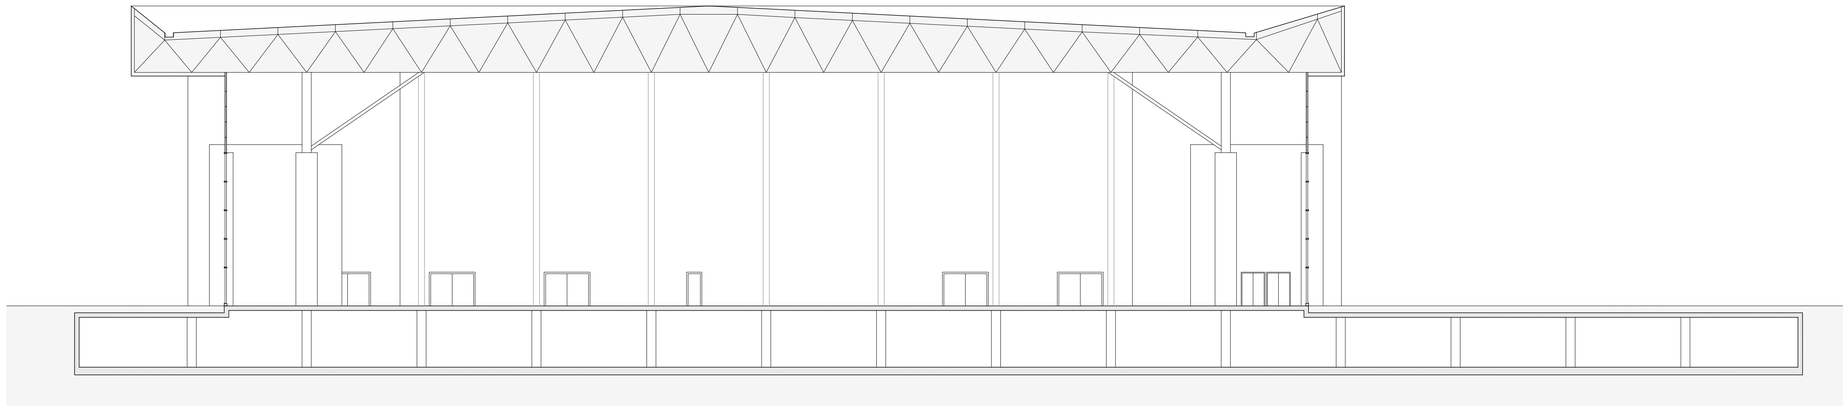

BB' - SECCIÓN TRANSVERSAL

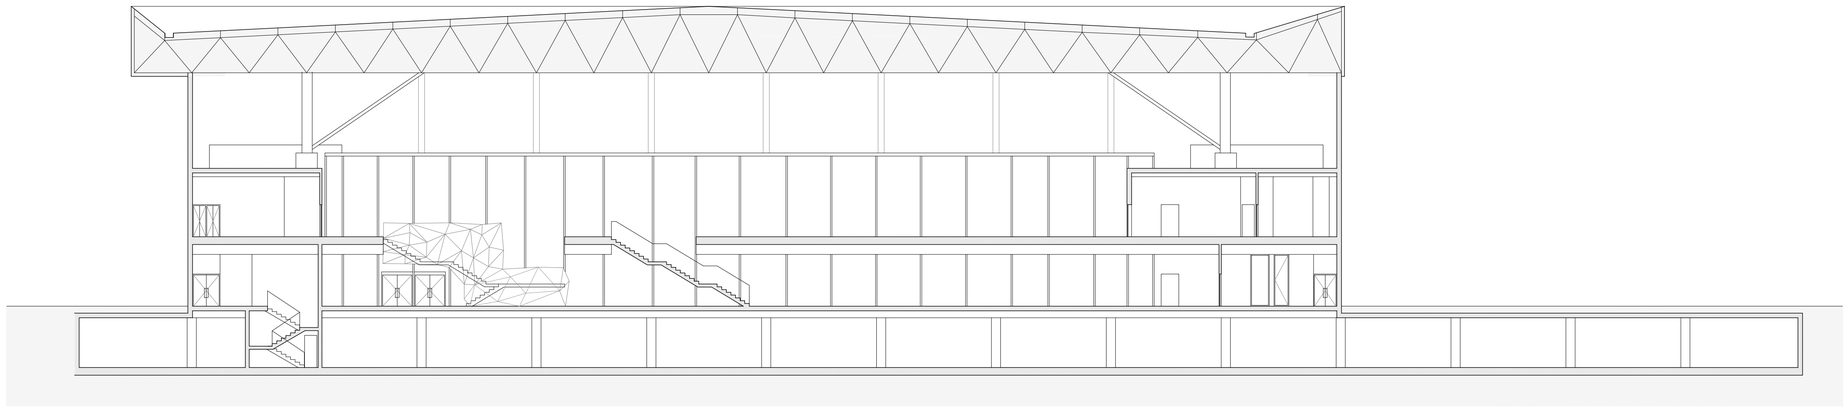

CC' - SECCIÓN TRANSVERSAL SURGENIA

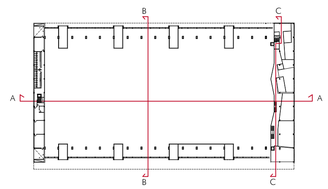

AYUNTAMIENTO DE CORDOBA

PARQUE JOYERO. CÓRDOBA

CENTRO DE EXPOSICIONES, FERIAS Y CONVENCIONES

0 1 2 5 m

PROYECTO DE EJECUCIÓN

ESTADO ACTUAL SECCIONES

Noviembre 2014
COPIA DEFINITIVA

Plano nº:

07.EA.04

07/197

Escala 1/200

Rosario Vega, 2. Bajo dcha
41010 Sevilla
T 95 400 14 20 • F 95 400 14 21
e_mail: estudio@jvxterrados.com

Imagen, 8. 2º-D
41003 Sevilla
T-F 95 456 03 90
e_mail: estudio@suarezcorchete.com

Fco. Javier Terrados Cepeda
Arquitecto

Fernando Suárez Corchete
Arquitecto

Excmo. Ayuntamiento
CÓRDOBA

Dibujado: 04/11/14

Sustituye:

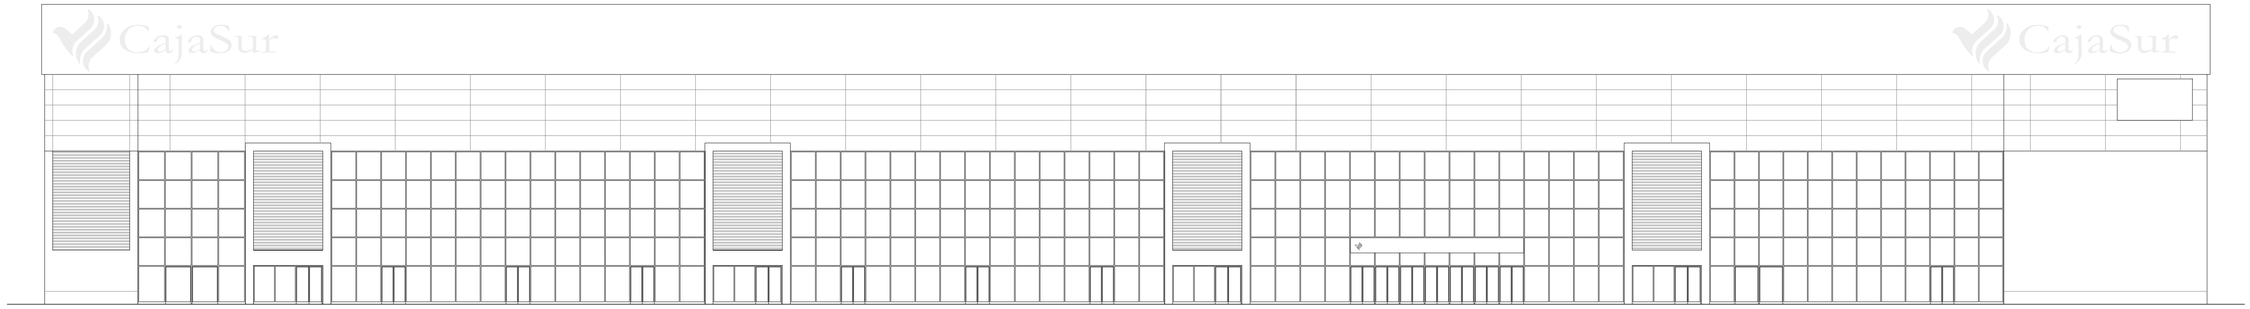

ALZADO OESTE

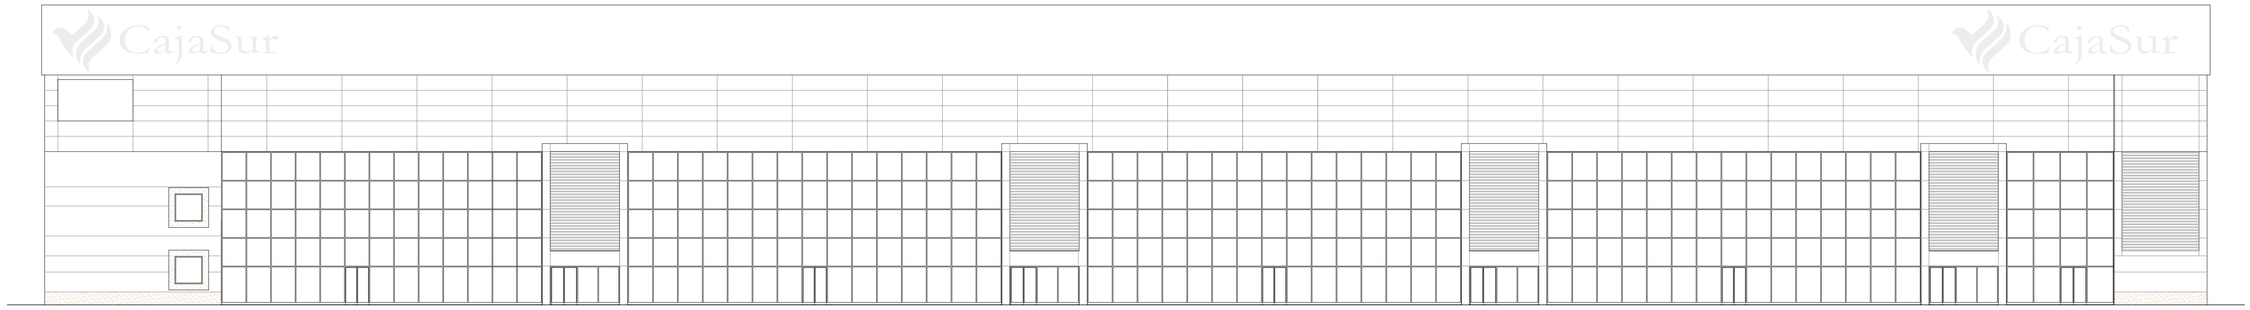

ALZADO ESTE

ALZADO NORTE

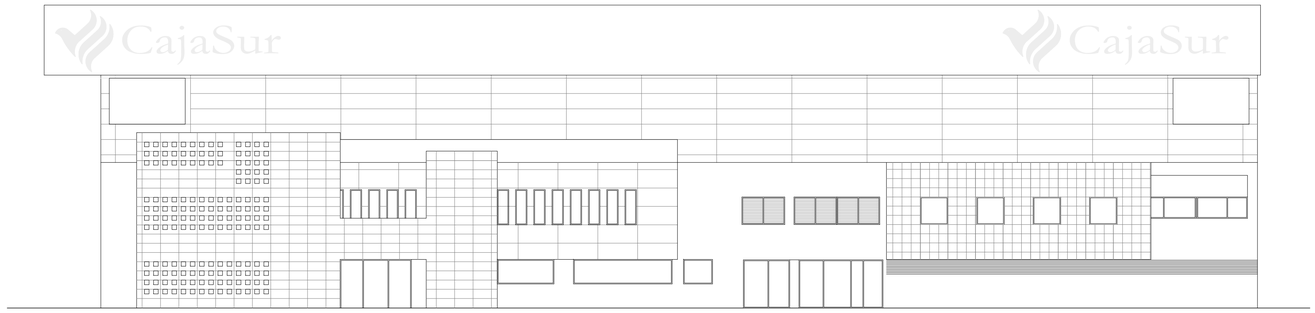

ALZADO SUR

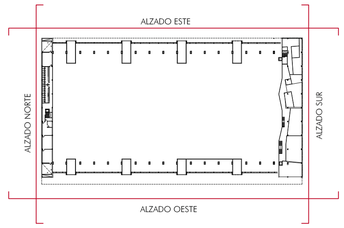

AYUNTAMIENTO DE CORDOBA

PARQUE JOYERO. CÓRDOBA

CENTRO DE EXPOSICIONES, FERIAS Y CONVENCIONES

0 1 2 5 m

PROYECTO DE EJECUCIÓN

ESTADO ACTUAL
ALZADOS

Noviembre 2014
COPIA DEFINITIVA

Plano nº:

08.EA.05

08/197

Escala 1/200

Rosario Vega, 2. Bajo dcha
41010 Sevilla
T 95 400 14 20 - F 95 400 14 21
e_mail: estudio@javierterrados.com

Imagen, 8. 2º-D
41003 Sevilla
T-F 95 456 03 90
e_mail: estudio@suarezcorchete.com

Fco. Javier Terrados Cepeda
Arquitecto

Fernando Suárez Corchete
Arquitecto

Excmo. Ayuntamiento
CÓRDOBA

Dibujado: 04/11/14
Sustituye: