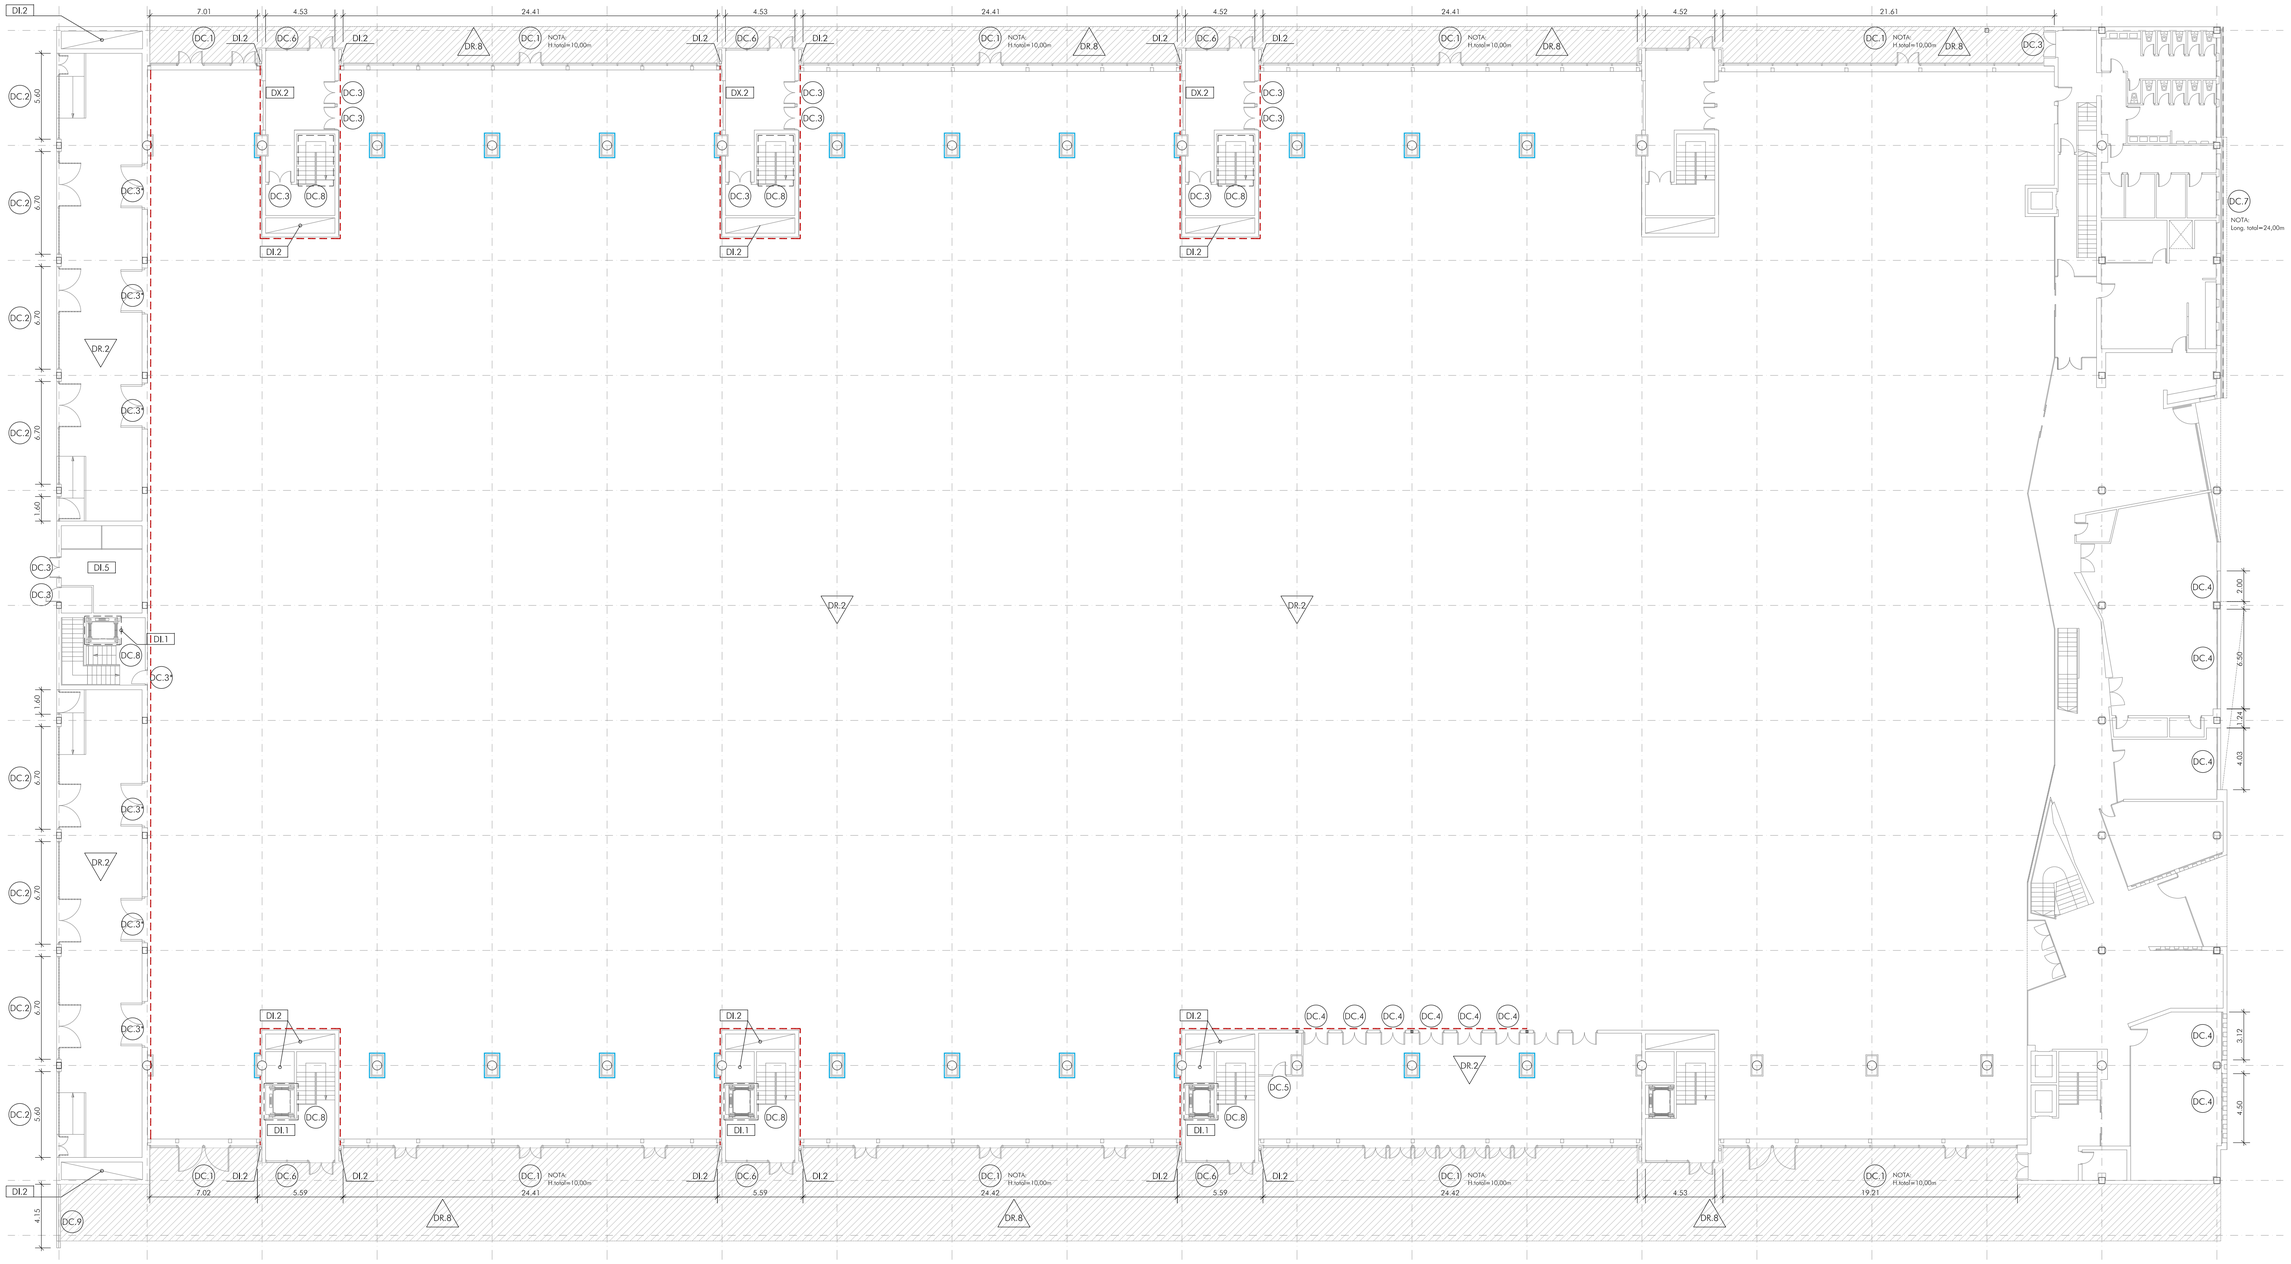

DESMONTADO DE INSTALACIONES

DI.1 DESMONTADO DE MAQUINARIA DE ASCENSORES
DI.2 DESMONTADO DE CANALIZACIONES VERTICALES, INSTALACIONES VARIAS
DI.3 DESMONTADO DE APARATOS SANITARIOS
DI.4 DESMONTADO DE MAQUINARIA DEL SISTEMA DE CLIMATIZACIÓN. INCLUSO DESMONTADO DE CONDUCTOS DE IMPULSIÓN Y RETORNO DE AIRE, TOBERAS, REJILLAS Y OTROS
DI.5 DESMONTADO DE MAQUINARIA DEL CENTRO DE TRANSFORMACIÓN, PARA TRASLADO A NUEVA UBICACIÓN

DESMONTADO DE CARPINTERÍAS Y CERRAJERÍA

DC.1 DESMONTADO DE MURO CORTINA. INCLUSO ESTRUCTURA PORTANTE AUXILIAR
DC.2 DESMONTADO DE CERRAMIENTO DE CERRAJERÍA. INCLUSO ANCLAJES Y PUERTAS
DC.3 DESMONTADO DE PUERTAS METÁLICAS Y DE PUERTAS CON REVESTIMIENTO DE PANELES EN UNA CARA
DC.4 DESMONTADO DE PUERTAS DE VIDRIO
DC.5 DESMONTADO DE CARPINTERÍAS DE MADERA
DC.6 DESMONTADO DE FRENTE DE VIDRIO SOBRE CARPINTERÍA METÁLICA (FIJO + PUERTA)
DC.7 DESMONTADO DE CELOSÍA DE LAMAS METÁLICAS
DC.8 DESMONTADO DE BARANDILLAS Y PASAMANOS
DC.9 DESMONTADO DE VALLA METÁLICA EXTERIOR

DESMONTADO DE REVESTIMIENTOS

DR.1 DESMONTADO SELECTIVO DE PLACAS DE REVESTIMIENTO DE LA CUBIERTA, INCLUSO CANALONES
DR.2 LEVANTADO DE SOLERÍA
DR.3 DESMONTADO DE FALSO TECHO. INCLUSO DESMONTADO DE INSTALACIONES
DR.4 DESMONTADO DE REVESTIMIENTO EXTERIOR DE ESTRUCTURA METÁLICA DE CUBIERTA (Perímetro=441,50m. Htotal=4,55m)
DR.5 DESMONTADO DE REVESTIMIENTO INTERIOR , DE PANELES SOBRE SUBESTRUCTURA METÁLICA
DR.6 DESMONTADO DE REVESTIMIENTO DE PILARES, DE PANELES SOBRE SUBESTRUCTURA METÁLICA
DR.7 DESMONTADO DE REVESTIMIENTO EXTERIOR DE PANELES (H=5,00m)
DR.8 LEVANTADO DE SOLERÍA, DEMOLICIÓN DE FALDONES Y DESMONTAJE DE AISLAMIENTOS E IMPERMEABILIZACIONES EN ZONA EXTERIOR DE URBANIZACIÓN

OTROS

DX.1 RETIRADA DE RÓTULO
DX.2 DESMONTADO DE FIJO DE VIDRIO

NOTAS

- ANTES DE LA DEMOLICIÓN DE TABIQUERÍA Y FALSOS TECHOS, SE PROCEDERÁ A LA ANULACIÓN Y RETIRADA DE LAS INSTALACIONES QUE DISCURRAN POR LOS MISMOS
- SE RETIRARÁN LAS INSTALACIONES QUE DISCURRAN POR LA ESTRUCTURA ESPACIAL DE CUBIERTA
- LAS DIMENSIONES DE MUROS CORTINA, CARPINTERÍAS Y CERRAJERÍA DEBERÁN SER VERIFICADAS EN OBRA
- RETIRADA SELECTIVA RECICLAJE

AYUNTAMIENTO DE CORDOBA

PARQUE JOYERO. CÓRDOBA

CENTRO DE EXPOSICIONES, FERIAS Y CONVENCIONES

0 1 2 5 m

PROYECTO DE EJECUCIÓN

Noviembre 2014
COPIA DEFINITIVA

DEMOLICIONES. PLANTA BAJA ±0.00
INSTALACIONES, CARPINTERÍAS Y REVESTIMIENTOS

Plano nº:
55.D.01
55/197
Escala 1/200

Rosario Vega, 2. Bajo dcha
41010 Sevilla
T 95 400 14 20 - F 95 400 14 21
e_mail: estudio@javierterrados.com

Imagen, 8. 2ºAD
41003 Sevilla
T-F 95 456 03 90
e_mail: estudio@suarezcorchete.com

Excmo. Ayuntamiento
CÓRDOBA

Fco. Javier Terrados Cepeda
Arquitecto

Fernando Suárez Corchete
Arquitecto

Dibujado: 04/11/14
Sustituye:

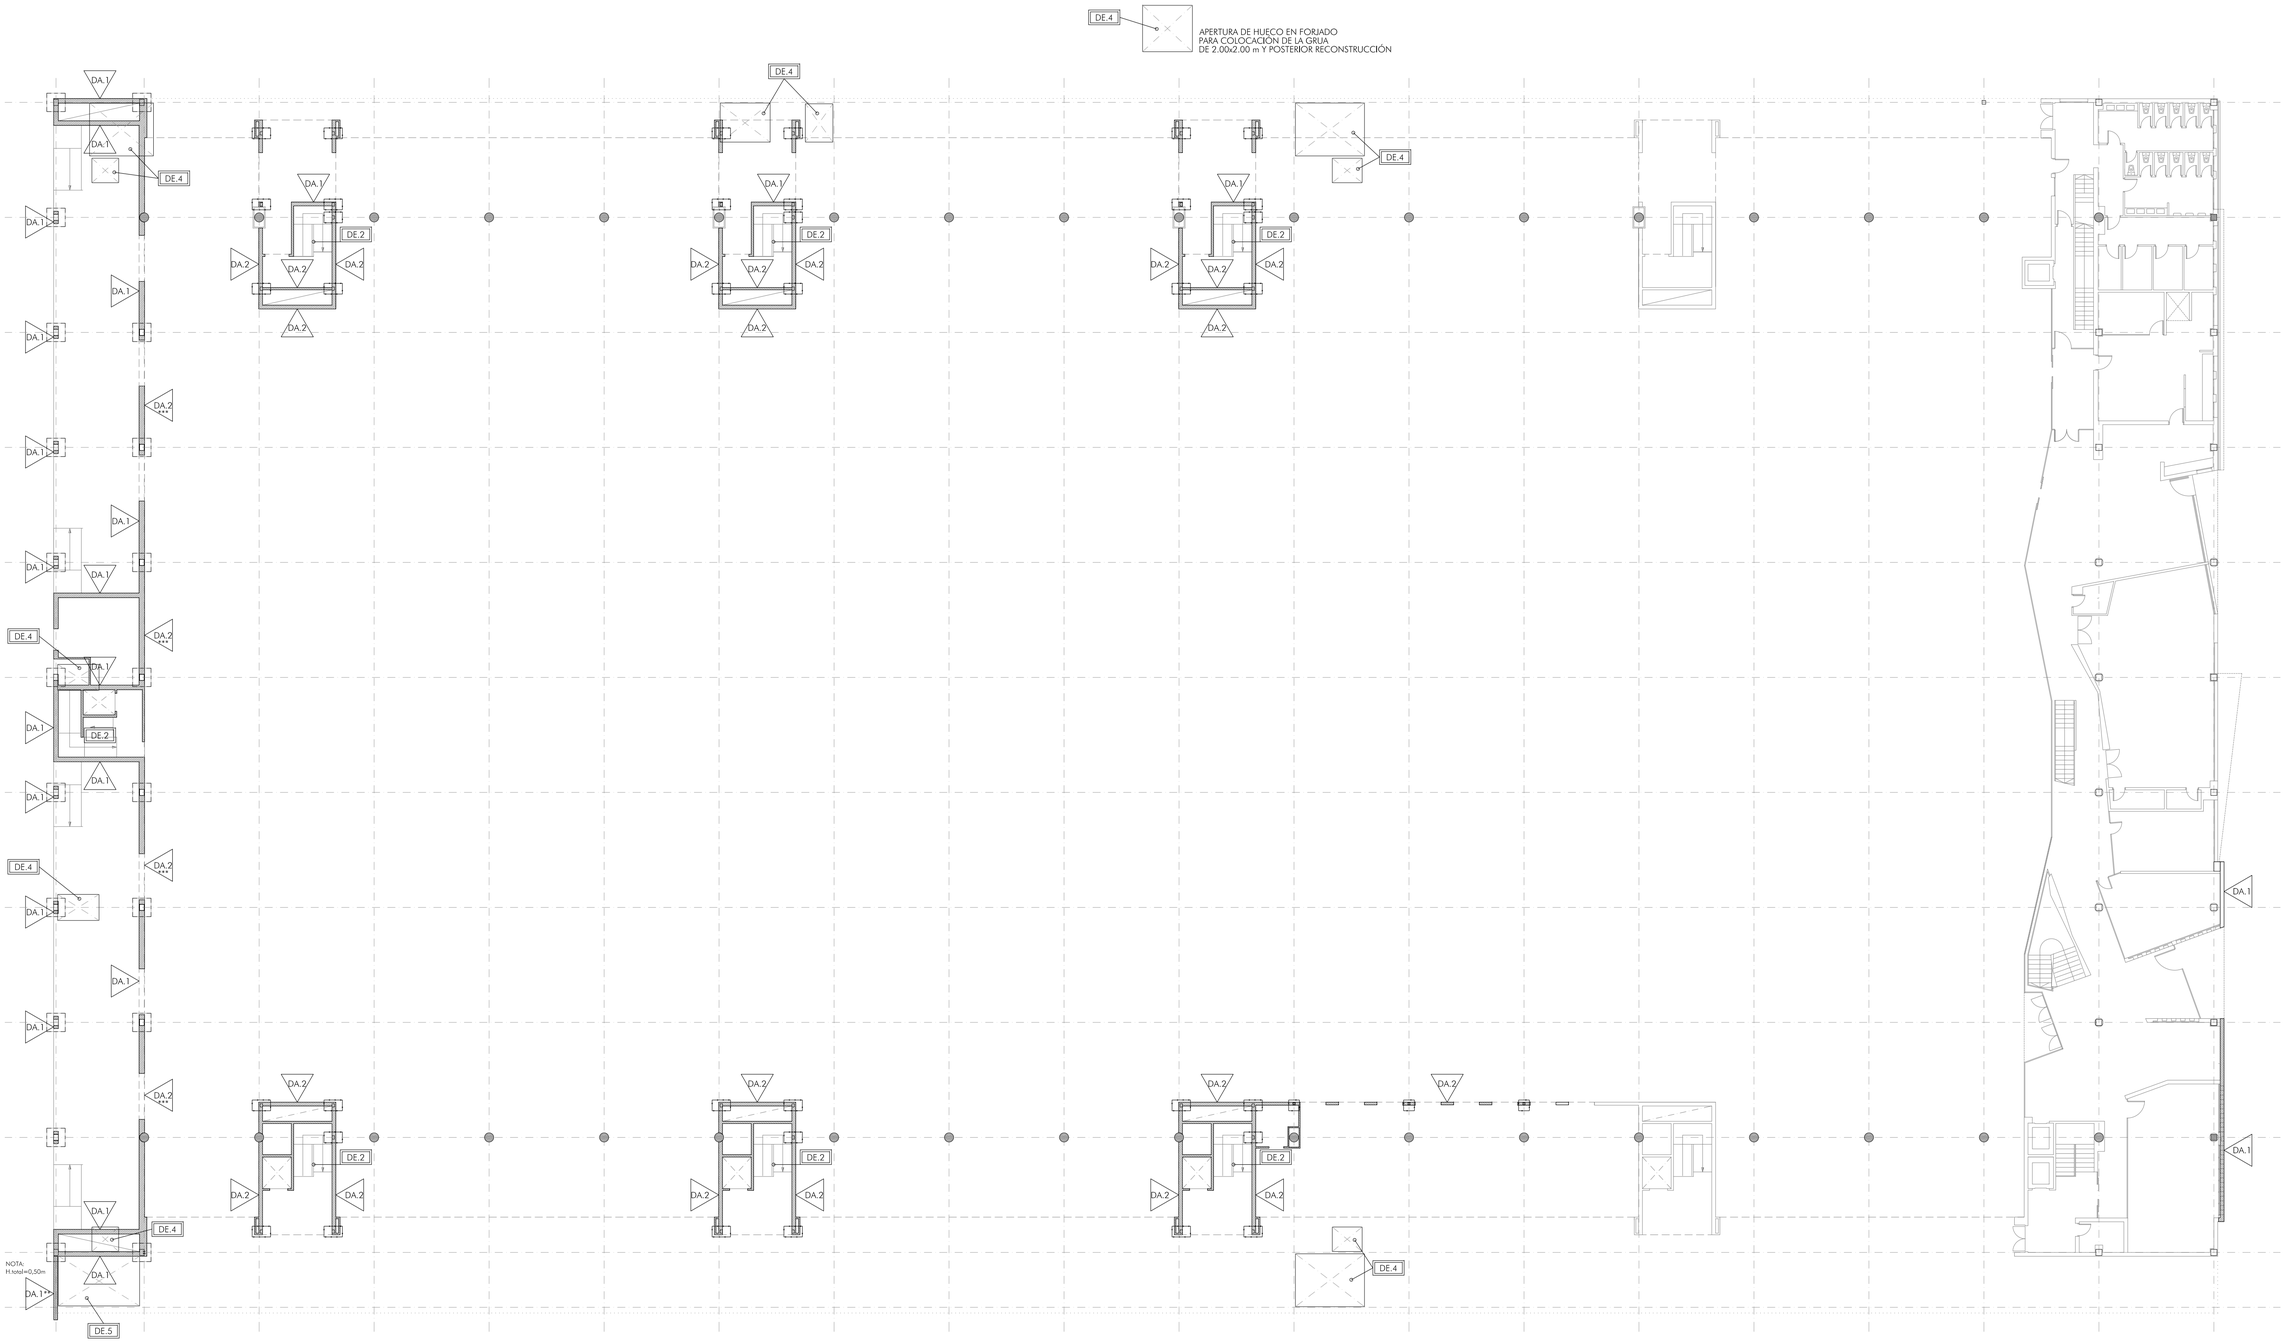

DEMOLICIÓN DE ALBAÑILERÍA

DA.1 DEMOLICIÓN DE FÁBRICA DE LADRILLO
- DA.1* CON TRASDOSADO DE CARTÓN YESO
- DA.1** PRETIL EXTERIOR SOPORTE DE VALLA METÁLICA

DA.2 DEMOLICIÓN DE TABIQUERÍA SECA DE PANELES DE CARTÓN YESO SOBRE SUBESTRUCTURA METÁLICA INCLUSO AISLAMIENTO
- DA.2* H=10,00m. Arranque cota +0.00
- DA.2** H=9,40m. Arranque cota +10.00, hasta cubierta
- DA.2*** H=19,40m. Arranque cota +0.00, hasta cubierta

DEMOLICIÓN DE FÁBRICA DE LADRILLO
DEMOLICIÓN DE TABIQUERÍA SECA

DEMOLICIÓN DE ESTRUCTURAS

DE.1 DEMOLICIÓN DE SOPORTE METÁLICO (CON RETIRADA DIFERENCIADA Y RECICLAJE)
DE.2 DEMOLICIÓN DE LOSA DE ESCALERA O RAMPA
DE.3 DEMOLICIÓN DE FORJADO FORMADO POR LOSA DE HORMIGÓN ARMADO DE 20cm DE ESPESOR INCLUSO SOLERÍA
DE.4 DEMOLICIÓN DE FORJADO FORMADO POR LOSA DE HORMIGÓN ARMADO DE 29cm DE ESPESOR INCLUSO SOLERÍA
DE.5 DEMOLICIÓN DE SOLERA DE HORMIGÓN ARMADO DE 15 cm DE ESPESOR INCLUSO SOLERÍA

DEMOLICIÓN DE SOPORTE O PANTALLA DE HORMIGÓN ARMADO
DEMOLICIÓN DE SOPORTE METÁLICO (CON RETIRADA DIFERENCIADA Y RECICLAJE)
SOPORTE EXISTENTE QUE SE MANTIENE

AYUNTAMIENTO DE CORDOBA

PARQUE JOYERO. CÓRDOBA

CENTRO DE EXPOSICIONES, FERIAS Y CONVENCIONES

0 1 2 5 m

PROYECTO DE EJECUCIÓN

Noviembre 2014
COPIA DEFINITIVA

DEMOLICIONES. PLANTA BAJA ±0.00
ALBAÑILERÍA Y ESTRUCTURAS

Plano nº:
56.D.02
56/197
Escala 1/200

Excmo. Ayuntamiento
CÓRDOBA

Rosario Vega, 2. Bajo dcha
41010 Sevilla
T. 95 400 14 20 - F 95 400 14 21
e_mail: estudio@javierterrados.com

Fco. Javier Terrados Cepeda
Arquitecto

Imagen, 8. 2º-D
41003 Sevilla
T-F 95 456 03 90
e_mail: estudio@suarezcorchete.com

Fernando Suárez Corchete
Arquitecto

Delegado: 04/11/14
Sustituye:

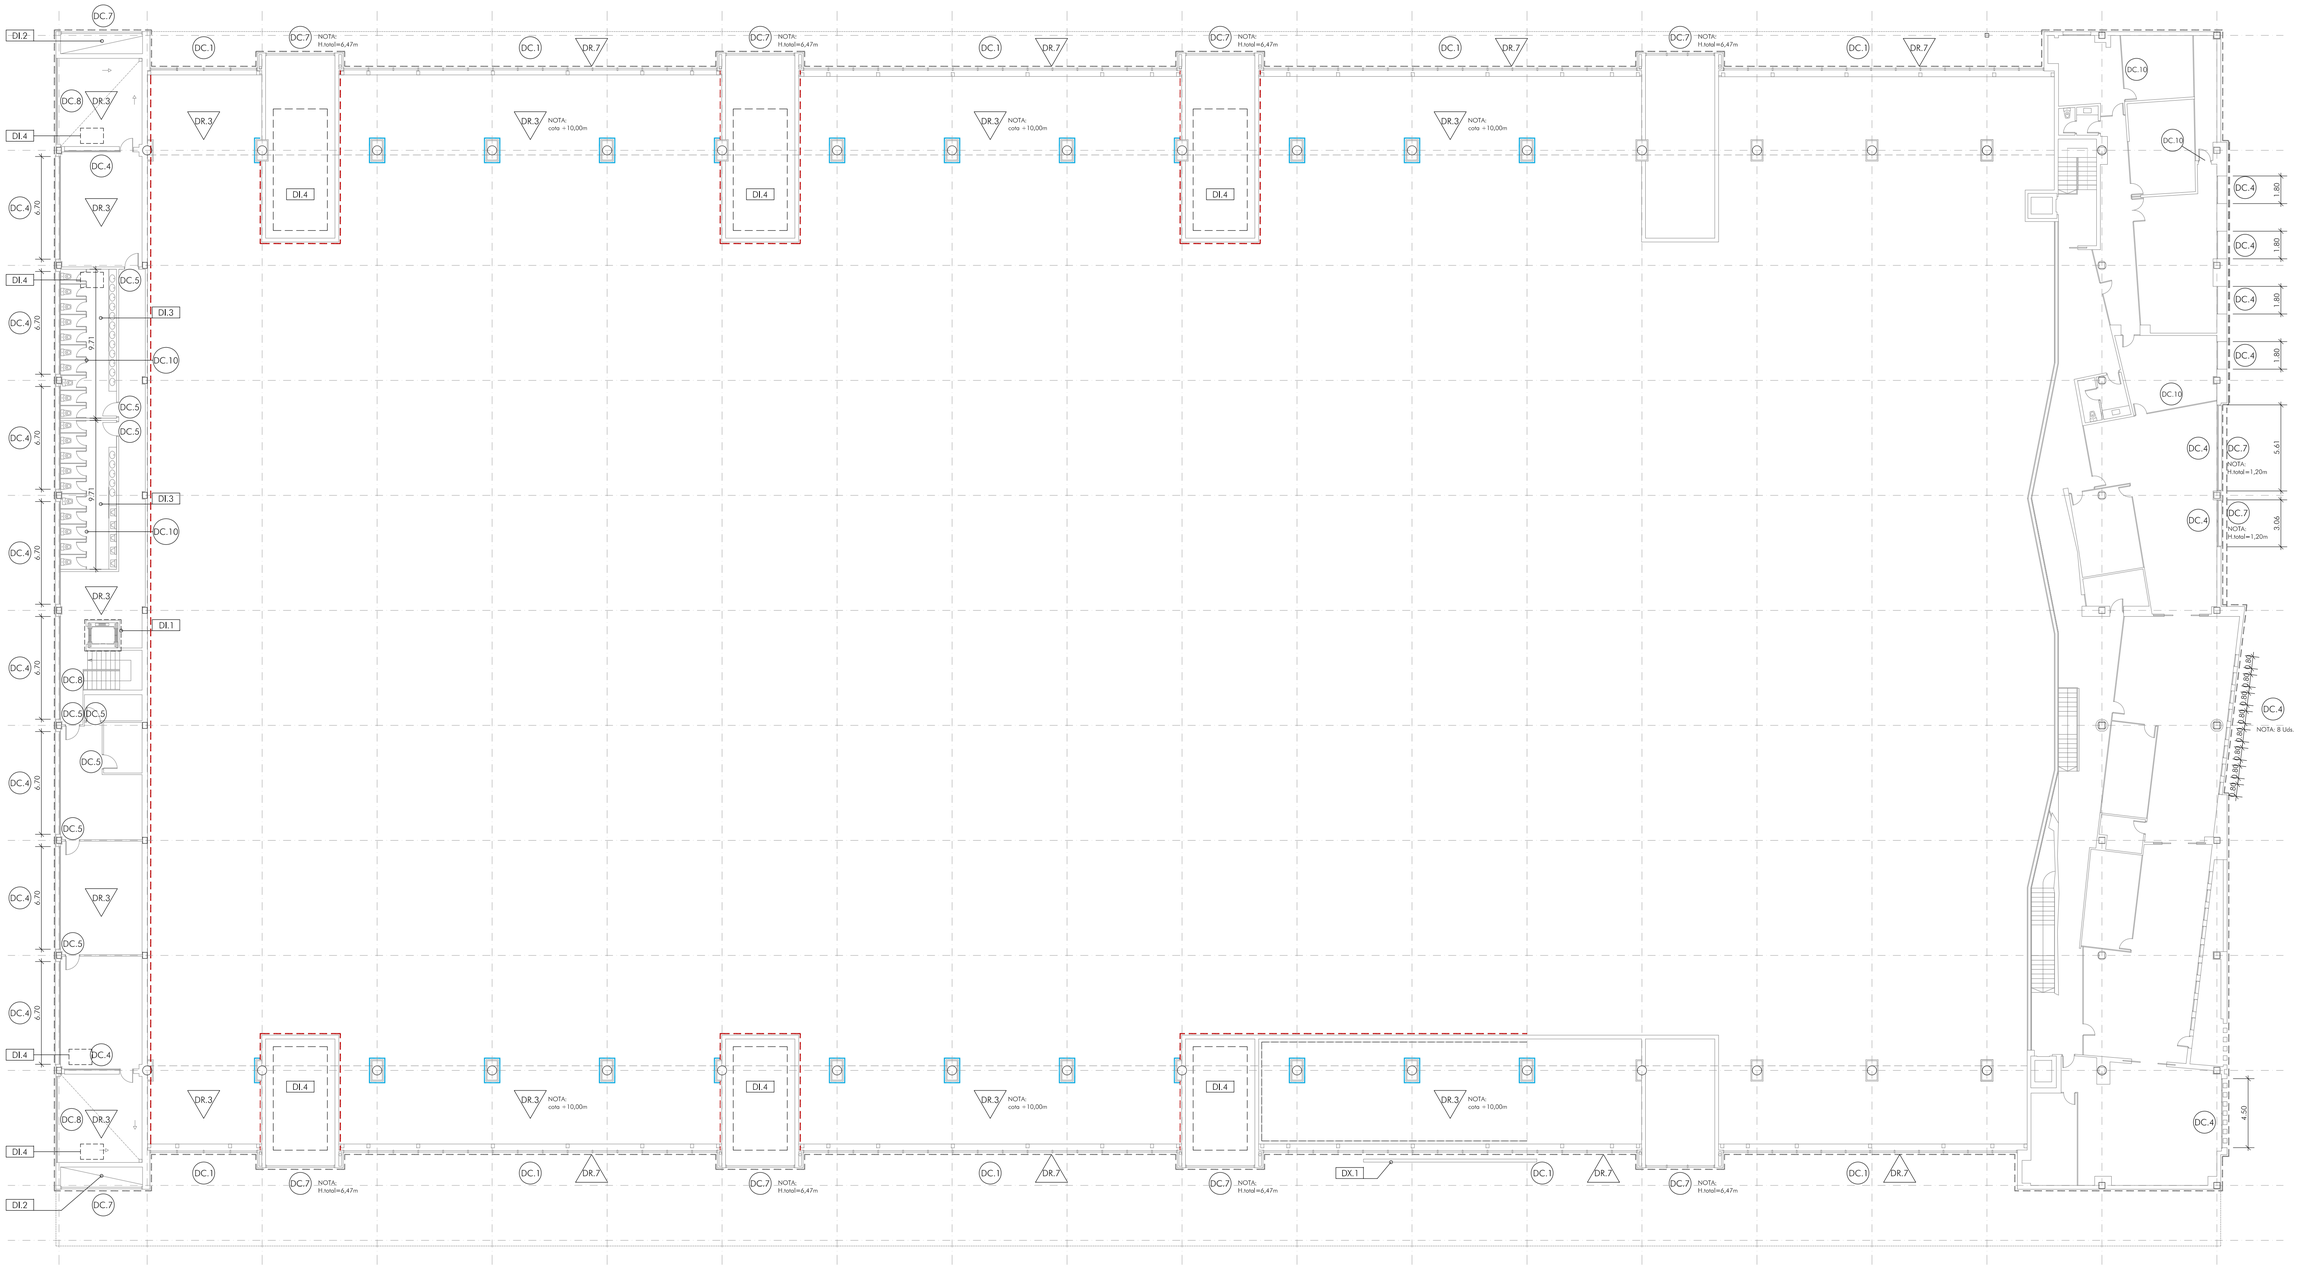

DESMONTADO DE INSTALACIONES

DI.1 DESMONTADO DE MAQUINARIA DE ASCENSORES
DI.2 DESMONTADO DE CANALIZACIONES VERTICALES, INSTALACIONES VARIAS
DI.3 DESMONTADO DE APARATOS SANITARIOS
DI.4 DESMONTADO DE MAQUINARIA DEL SISTEMA DE CLIMATIZACIÓN. INCLUSO DESMONTADO DE CONDUCTOS DE IMPULSIÓN Y RETORNO DE AIRE, TOBERAS, REJILLAS Y OTROS
DI.5 DESMONTADO DE MAQUINARIA DEL CENTRO DE TRANSFORMACIÓN, PARA TRASLADO A NUEVA UBICACIÓN

DESMONTADO DE CARPINTERÍAS Y CERRAJERÍA

DC.1 DESMONTADO DE MURO CORTINA. INCLUSO ESTRUCTURA PORTANTE AUXILIAR
DC.2 DESMONTADO DE CERRAMIENTO DE CERRAJERÍA. INCLUSO ANCLAJES Y PUERTAS
DC.3 DESMONTADO DE PUERTAS METÁLICAS Y DE PUERTAS CON REVESTIMIENTO DE PANELES EN UNA CARA
DC.4 DESMONTADO DE PUERTAS O VENTANAS DE VIDRIO
DC.5 DESMONTADO DE CARPINTERÍAS DE MADERA
DC.6 DESMONTADO DE FRENTE DE VIDRIO SOBRE CARPINTERÍA METÁLICA (FIJO + PUERTA)
DC.7 DESMONTADO DE CELOSÍA DE LAMAS METÁLICAS
DC.8 DESMONTADO DE BARANDILLAS Y PASAMANOS
DC.9 DESMONTADO DE VALLA METÁLICA EXTERIOR
DC.10 DESMONTADO DE CABINAS PREFABRICADAS EN ASEOS

DESMONTADO DE REVESTIMIENTOS

DR.1 DESMONTADO SELECTIVO DE PLACAS DE REVESTIMIENTO DE LA CUBIERTA, INCLUSO CANALONES
DR.2 LEVANTADO DE SOLERÍA
DR.3 DESMONTADO DE FALSO TECHO. INCLUSO DESMONTADO DE INSTALACIONES
DR.4 DESMONTADO DE REVESTIMIENTO EXTERIOR DE ESTRUCTURA METÁLICA DE CUBIERTA (Perímetro=441,50m. Htotal=4,55m)
DR.5 DESMONTADO DE REVESTIMIENTO INTERIOR , DE PANELES SOBRE SUBESTRUCTURA METÁLICA
DR.6 DESMONTADO DE REVESTIMIENTO DE PILARES, DE PANELES SOBRE SUBESTRUCTURA METÁLICA
DR.7 DESMONTADO DE REVESTIMIENTO EXTERIOR DE PANELES (H=5,00m)
DR.8 LEVANTADO DE SOLERÍA, DEMOLICIÓN DE FALDONES Y DESMONTAJE DE AISLAMIENTOS E IMPERMEABILIZACIONES EN ZONA EXTERIOR DE URBANIZACIÓN

OTROS

DX.1 RETIRADA DE RÓTULO
DX.2 DESMONTADO DE FIJO DE VIDRIO

NOTAS

- ANTES DE LA DEMOLICIÓN DE TABIQUERÍA Y FALSOS TECHOS, SE PROCEDERÁ A LA ANULACIÓN Y RETIRADA DE LAS INSTALACIONES QUE DISCURRAN POR LOS MISMOS
- SE RETIRARÁN LAS INSTALACIONES QUE DISCURRAN POR LA ESTRUCTURA ESPACIAL DE CUBIERTA
- LAS DIMENSIONES DE MUROS CORTINA, CARPINTERÍAS Y CERRAJERÍA DEBERÁN SER VERIFICADAS EN OBRA
- RETIRADA SELECTIVA RECICLAJE

AYUNTAMIENTO DE CORDOBA

PARQUE JOYERO. CÓRDOBA

CENTRO DE EXPOSICIONES, FERIAS Y CONVENCIONES

0 1 2 5 m

PROYECTO DE EJECUCIÓN

DEMOLICIONES. PLANTA ALTA +4.50
INSTALACIONES, CARPINTERÍAS Y REVESTIMIENTOS

Noviembre 2014
COPIA DEFINITIVA

Plano nº:
57.D.03
57/197
Escala 1/200

Rosario Vega, 2. Bajo dcha
41010 Sevilla
T 95 400 14 20 - F 95 400 14 21
e_mail: estudio@javierterrados.com

Imagen, 8. 2ºD
41003 Sevilla
T-F 95 456 03 90
e_mail: estudio@suarezcorchete.com

Excmo. Ayuntamiento
CÓRDOBA

Fco. Javier Terrados Cepeda
Arquitecto

Fernando Suárez Corchete
Arquitecto

Dibujado: 04/11/14
Sustituye:

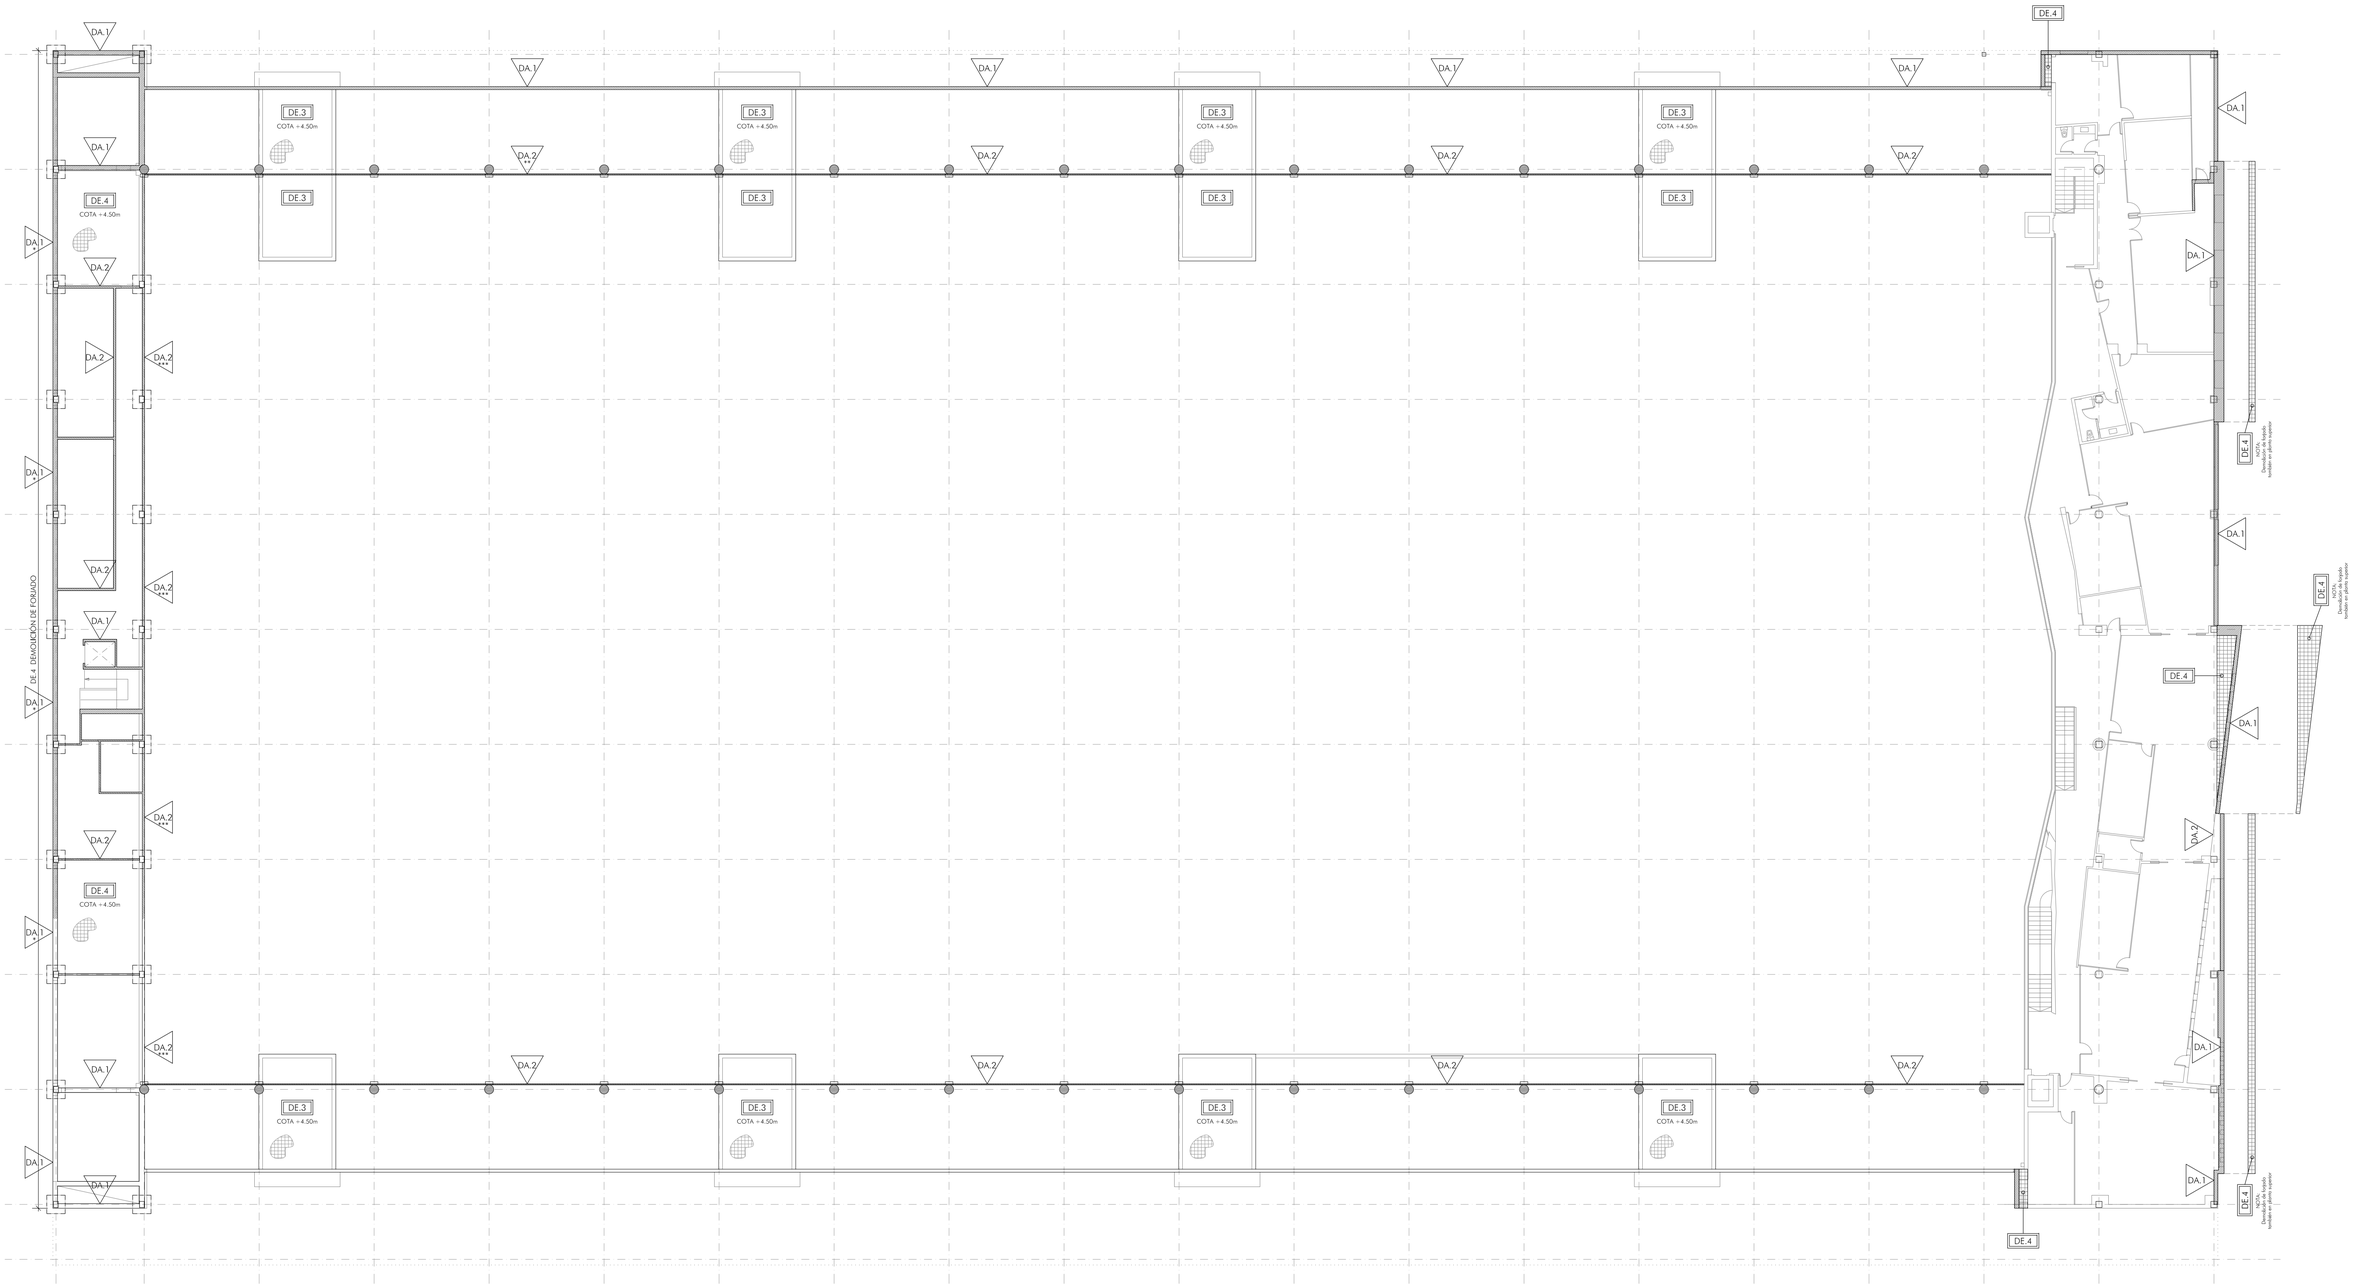

DEMOLICIÓN DE ALBAÑILERÍA

DA.1 DEMOLICIÓN DE FÁBRICA DE LADRILLO
- DA.1* CON TRASDOSADO DE CARTÓN YESO
- DA.1** PRETIL EXTERIOR SOPORTE DE VALLA METÁLICA

DA.2 DEMOLICIÓN DE TABIQUERÍA SECA DE PANELES DE CARTÓN YESO SOBRE SUBESTRUCTURA METÁLICA INCLUSO AISLAMIENTO
- DA.2* H=10,00m. Arranque cota +0.00
- DA.2** H=9,40m. Arranque cota +10.00, hasta cubierta
- DA.2*** H=19,40m. Arranque cota +0.00, hasta cubierta

DEMOLICIÓN DE FÁBRICA DE LADRILLO
DEMOLICIÓN DE TABIQUERÍA SECA

DEMOLICIÓN DE ESTRUCTURAS

DE.1 DEMOLICIÓN DE SOPORTE METÁLICO (CON RETIRADA DIFERENCIADA Y RECICLAJE)
DE.2 DEMOLICIÓN DE LOSA DE ESCALERA O RAMPA
DE.3 DEMOLICIÓN DE FORJADO FORMADO POR LOSA DE HORMIGÓN ARMADO DE 20cm DE ESPESOR INCLUSO SOLERÍA
DE.4 DEMOLICIÓN DE FORJADO FORMADO POR LOSA DE HORMIGÓN ARMADO DE 29cm DE ESPESOR INCLUSO SOLERÍA

DEMOLICIÓN DE SOPORTE O PANTALLA DE HORMIGÓN ARMADO
DEMOLICIÓN DE SOPORTE METÁLICO (CON RETIRADA DIFERENCIADA Y RECICLAJE)
SOPORTE EXISTENTE QUE SE MANTIENE

AYUNTAMIENTO DE CORDOBA

PARQUE JOYERO. CÓRDOBA

CENTRO DE EXPOSICIONES, FERIAS Y CONVENCIONES

0 1 2 5 m

PROYECTO DE EJECUCIÓN

DEMOLICIONES. PLANTA ALTA +4.50
ALBAÑILERÍA Y ESTRUCTURAS

Noviembre 2014
COPIA DEFINITIVA

Plano nº:
58.D.04
58/197
Escala 1/200

Rosario Vega, 2. Bajo dcha
41010 Sevilla
T 95 400 14 20 • F 95 400 14 21
e_mail: estudio@javierterrados.com

Imagen, 8. 2ºD
41003 Sevilla
Tel 95 456 03 90
e_mail: estudio@suarezcorchete.com

Excmo. Ayuntamiento
CÓRDOBA

Fco. Javier Terrados Cepeda
Arquitecto

Fernando Suárez Corchete
Arquitecto

Dibujado: 04/11/14
Sustituye:

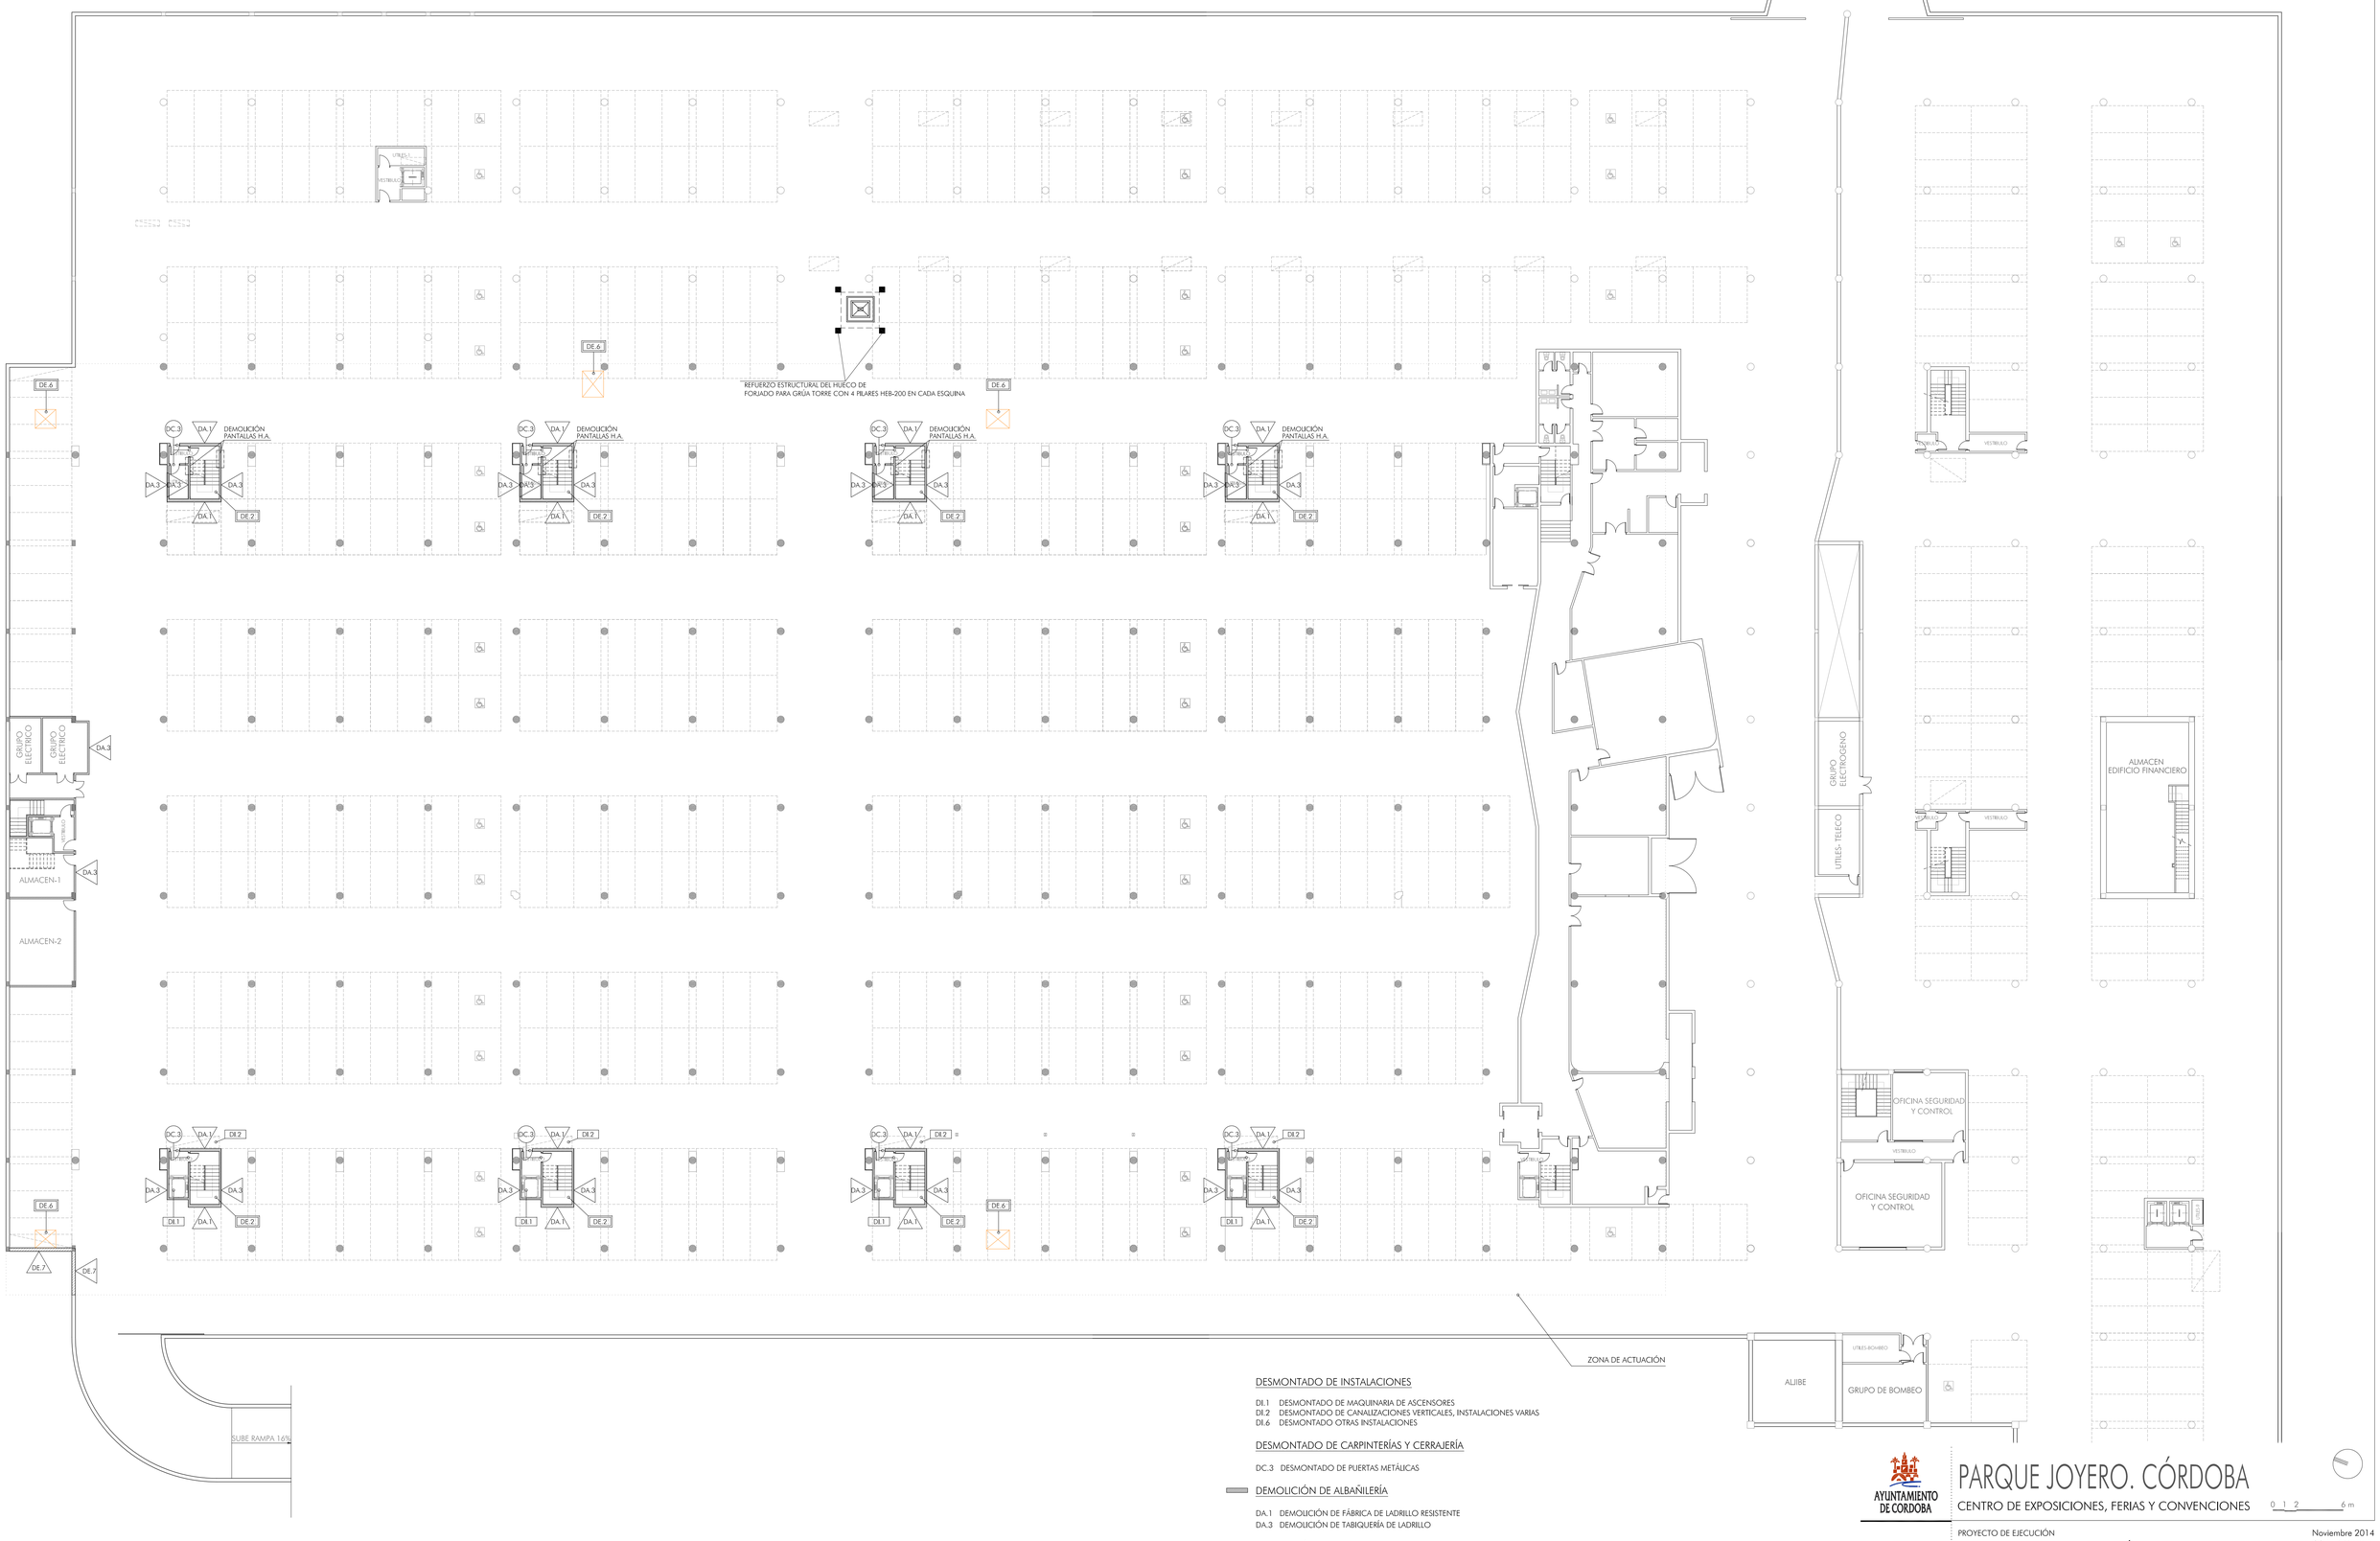

DESMONTADO DE INSTALACIONES

DI.1 DESMONTADO DE MAQUINARIA DE ASCENSORES
DI.2 DESMONTADO DE CANALIZACIONES VERTICALES, INSTALACIONES VARIAS
DI.6 DESMONTADO OTRAS INSTALACIONES

DESMONTADO DE CARPINTERÍAS Y CERRAJERÍA

DC.3 DESMONTADO DE PUERTAS METÁLICAS

DEMOLICIÓN DE ALBAÑILERÍA

DA.1 DEMOLICIÓN DE FÁBRICA DE LADRILLO RESISTENTE
DA.3 DEMOLICIÓN DE TABIQUERÍA DE LADRILLO

DEMOLICIÓN DE ESTRUCTURAS

DE.1 DEMOLICIÓN DE SOPORTE METÁLICO
DE.2 DEMOLICIÓN DE LOSA DE ESCALERA O RAMPA
DE.6 DEMOLICIÓN DE LOSA DE CIMENTACIÓN PARA FOSO DE ASCENSOR
DE.7 DEMOLICIÓN DE MURO DE HORMIGÓN

DEMOLICIÓN DE SOPORTE O PANTALLA DE HORMIGÓN ARMADO
SOPORTE EXISTENTE QUE SE MANTIENE

AYUNTAMIENTO DE CORDOBA

PARQUE JOYERO. CÓRDOBA

CENTRO DE EXPOSICIONES, FERIAS Y CONVENCIONES

0 1 2 6 m

PROYECTO DE EJECUCIÓN

DEMOLICIONES. PLANTA SÓTANO

Noviembre 2014
COPIA DEFINITIVA

Plano nº:
59.D.05
59/197
Escala 1/250

Rosario Vega, 2. Bajo dcha
41010 Sevilla
T 95 400 14 20 - F 95 400 14 21
e_mail: estudio@jpvieterrados.com

Imagen, 8. 2º-D
41003 Sevilla
T-F 95 456 03 90
e_mail: estudio@suarezcorchete.com

Excmo. Ayuntamiento
CÓRDOBA

Fco. Javier Terrados Cepeda
Arquitecto

Fernando Suárez Corchete
Arquitecto

Dibujado: 04/11/14
Sustituye:

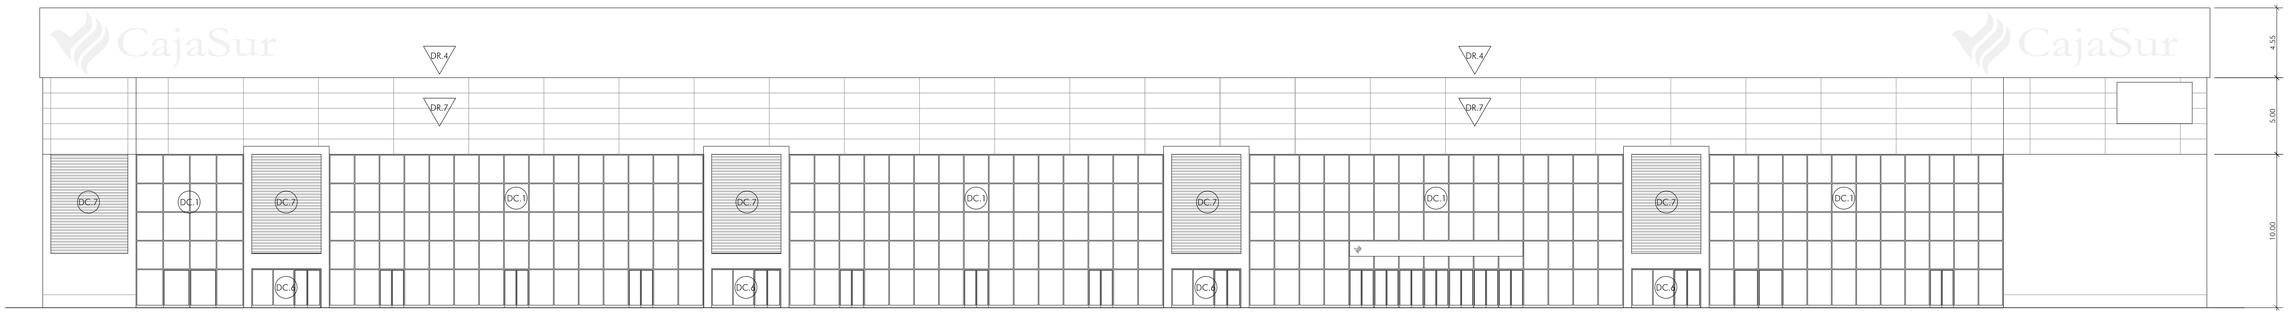

ALZADO OESTE

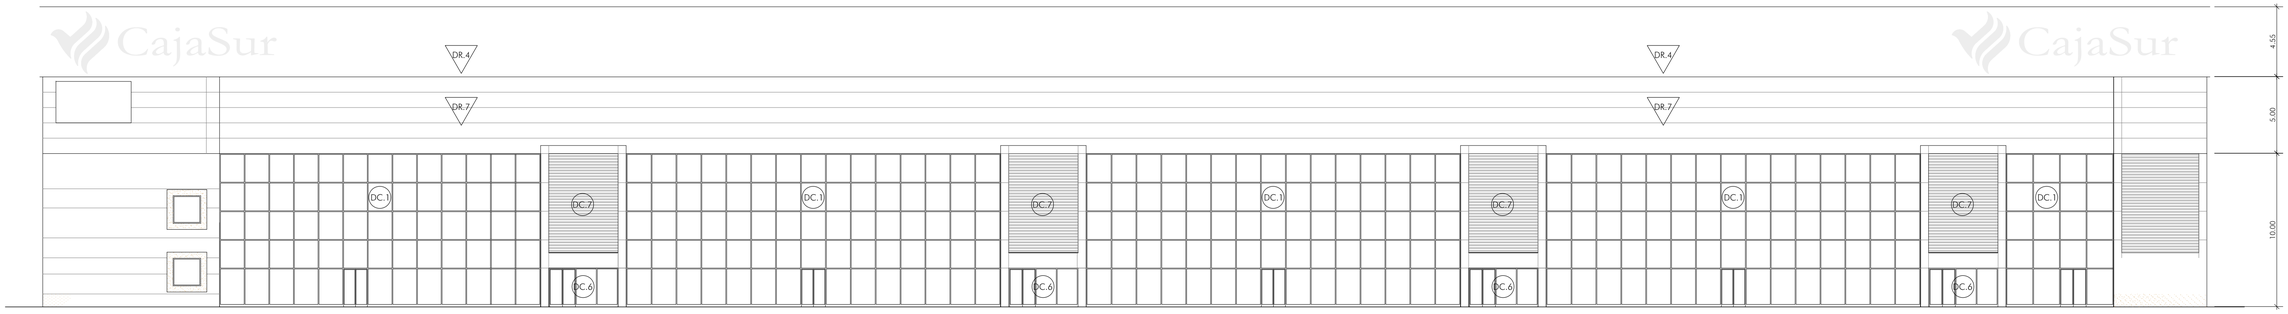

ALZADO ESTE

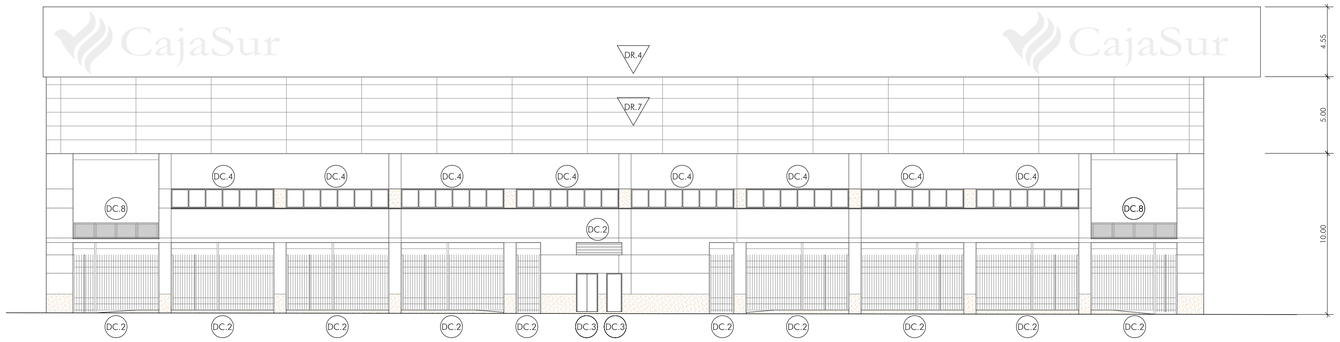

ALZADO NORTE

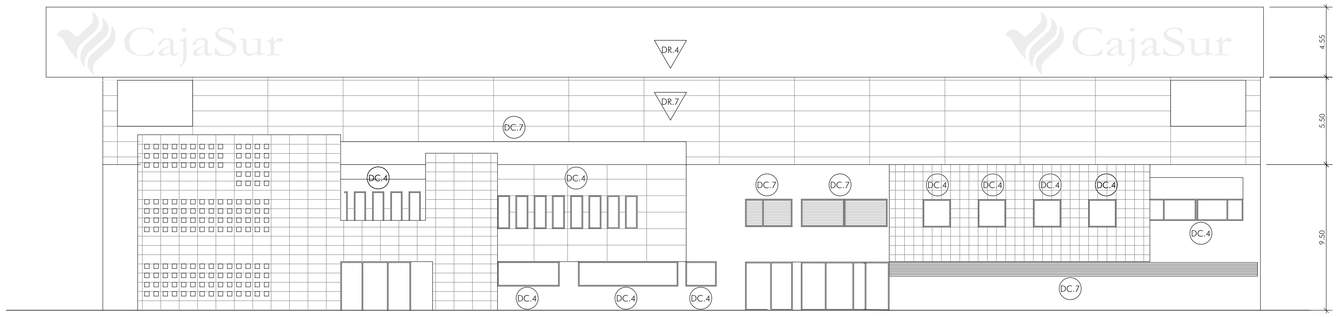

ALZADO SUR

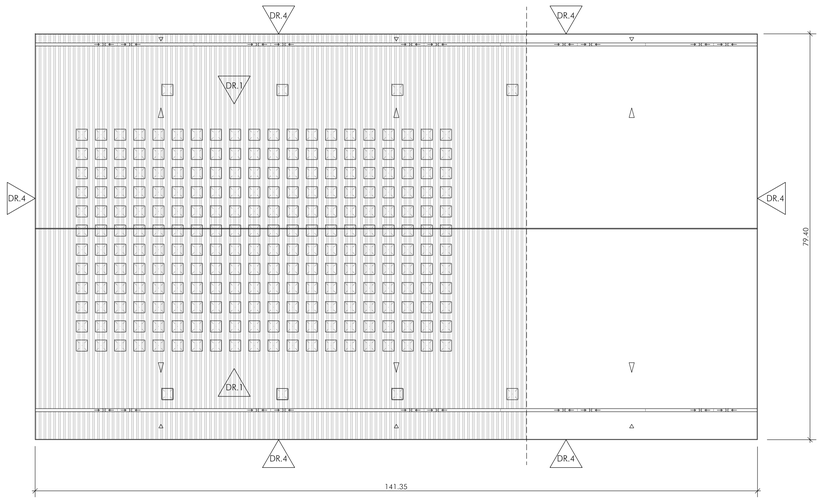

PLANTA DE CUBIERTAS +19.55. ESCALA 1:600

DESMONTADO DE CARPINTERÍAS Y CERRAJERÍA

DC.1 DESMONTADO DE MURO CORTINA. INCLUSO ESTRUCTURA PORTANTE AUXILIAR
DC.2 DESMONTADO DE CERRAMIENTO DE CERRAJERÍA. INCLUSO ANCLAJES Y PUERTAS
DC.3 DESMONTADO DE PUERTAS METÁLICAS Y DE PUERTAS CON REVESTIMIENTO DE PANELES EN UNA CARA
DC.4 DESMONTADO DE PUERTAS O VENTANAS VIDRIO
DC.5 DESMONTADO DE CARPINTERÍAS DE MADERA
DC.6 DESMONTADO DE FRENTE DE VIDRIO SOBRE CARPINTERÍA METÁLICA (FIJO + PUERTA)
DC.7 DESMONTADO DE CELOSÍA DE LAMAS METÁLICAS

DESMONTADO DE REVESTIMIENTOS

DR.1 DESMONTADO SELECTIVO DE PLACAS DE REVESTIMIENTO DE LA CUBIERTA, INCLUSO CANALONES
DR.2 LEVANTADO DE SOLERÍA
DR.3 DESMONTADO DE FALSO TECHO. INCLUSO DESMONTADO DE INSTALACIONES
DR.4 DESMONTADO DE REVESTIMIENTO EXTERIOR DE ESTRUCTURA METÁLICA DE CUBIERTA
(Perímetro=441,50m. Htotal=4,55m)

NOTAS

- ANTES DE LA DEMOLICIÓN DE TABIQUERÍA Y FALSOS TECHOS, SE PROCEDERÁ A LA ANULACIÓN Y RETIRADA DE LAS INSTALACIONES QUE DISCURRAN POR LOS MISMOS
- SE RETIRARÁN LAS INSTALACIONES QUE DISCURRAN POR LA ESTRUCTURA ESPACIAL DE CUBIERTA
- LAS DIMENSIONES DE MUROS CORTINA, CARPINTERÍAS Y CERRAJERÍA DEBERÁN SER VERIFICADAS EN OBRA
- RETIRADA SELECTIVA RECICLAJE

AYUNTAMIENTO DE CORDOBA

PARQUE JOYERO. CÓRDOBA

CENTRO DE EXPOSICIONES, FERIAS Y CONVENCIONES

0 1 2 5 m

PROYECTO DE EJECUCIÓN

DEMOLICIONES. ALZADOS Y PLANTA DE CUBIERTA

Noviembre 2014
COPIA DEFINITIVA

Plano nº:
60.D.06
60/197
Escala 1/200

Rosario Vega, 2. Bajo dcha
41010 Sevilla
T 95 400 14 20 - F 95 400 14 21
e_mail: estudio@javierterrados.com

Imagen, 8. 2º-D
41003 Sevilla
T-F 95 456 03 90
e_mail: estudio@suarezcorchete.com

Excmo. Ayuntamiento
CÓRDOBA

Fco. Javier Terrados Cepeda
Arquitecto

Fernando Suárez Corchete
Arquitecto

Dibujado: 04/11/14
Sustituye: