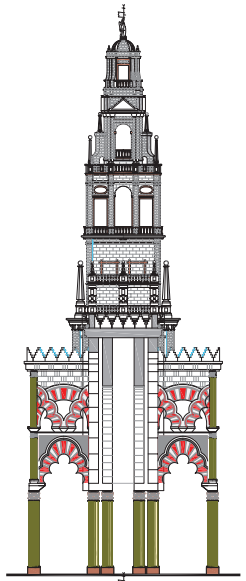

SECCION A-A

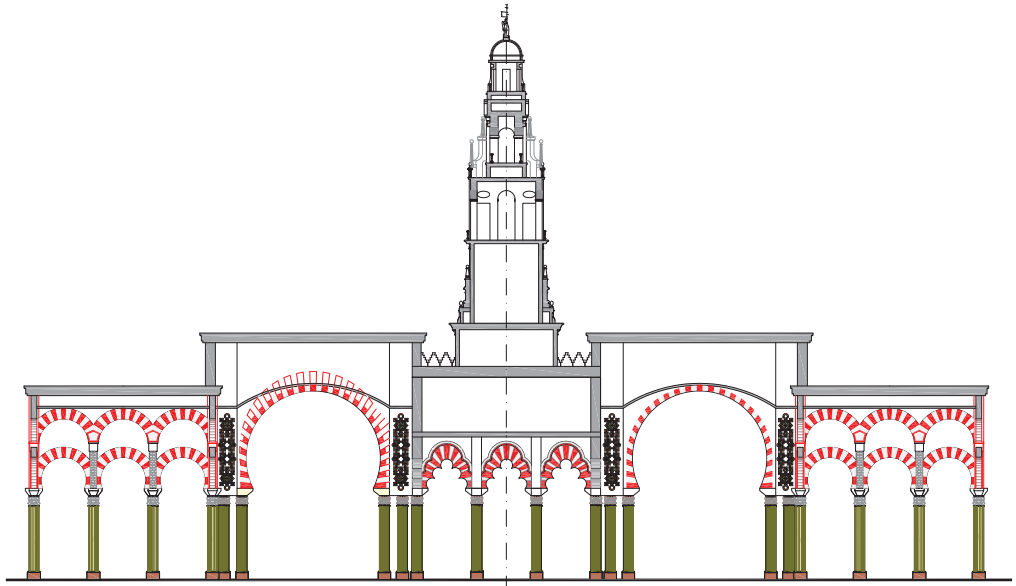

SECCION B-B

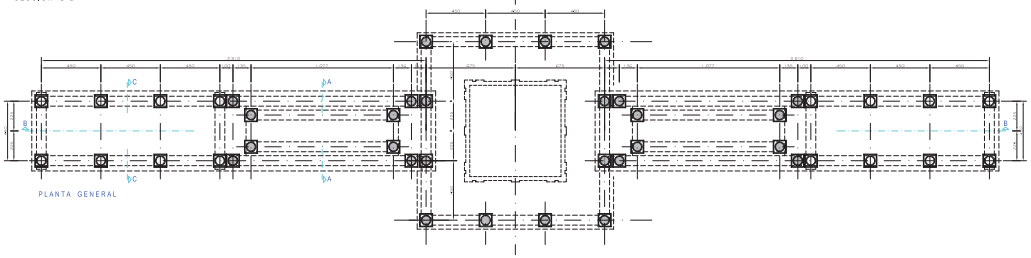

PLANTA GENERAL

SECCION C-C

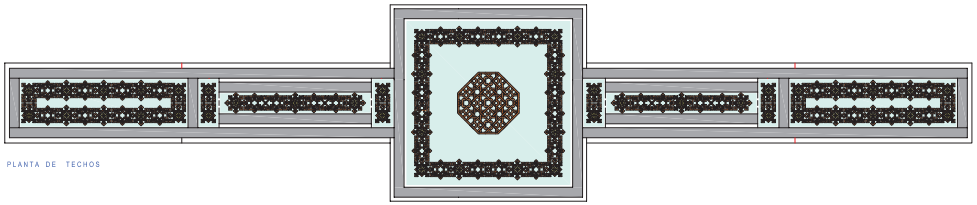

PLANTA DE TECHOS

PROYECTO

INSTALACIÓN ALUMBRADO EXTRAORDINARIO ORNAMENTAL PARA LA FERIA DE MAYO 2015 NUESTRA SEÑORA DE LA SALUD

PLANO: SECCIONES Y DETALLES PORTADA MONUMENTAL

NUMERO: 4

1:150 ESCALA:

Francisco Belmonte Perez
Córdoba Septiembre 2014

AYUNTAMIENTO DE CÓRDOBA - DIR.GRAL.
AYUNTAMIENTO DE CÓRDOBA - U. CONTRATACION ADMIVA.

CÓDIGO SEGURO DE VERIFICACIÓN: iozoJTk7EnVtn6O30gLaTA==. Permite la verificación de la integridad de una copia de este documento electrónico en la dirección: https://adela.ayuncordoba.es/verifirmav2/
Este documento incorpora firma electrónica reconocida de acuerdo a la Ley 59/2003, de 19 de diciembre, de firma electrónica.

FIRMADO POR Francisco Belmonte Perez FECHA 23/09/2014
DNI/NIF/CIF 8561-2014-5 (3 de 5) 1/1
Nº Carpeta. CORE/2015/00006941 Nº Doc. PÁGINA
Nº Salida 74-2015 Nº Entrada 52-2015
Fecha 22/01/2015 10:00 Fecha 22/01/2015 10:00
iozoJTk7EnVtn6O30gLaTA==

ALZADO PRINCIPAL

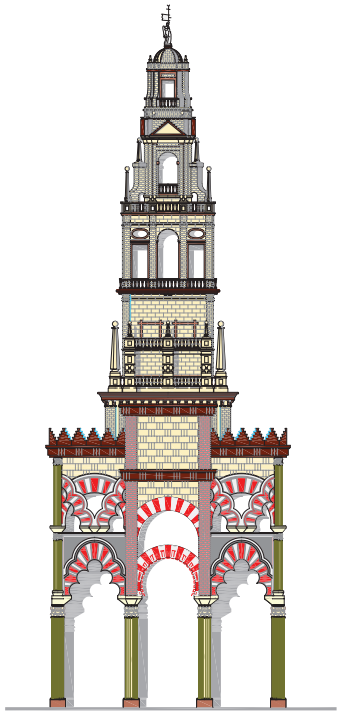

ALZADO LATERAL

AYUNTAMIENTO CORDOBA Infraestructuras

JEFE DE ALUMBRADO PUBLICO

Francisco Belmonte Perez
Córdoba Septiembre 2014

PROYECTO

INSTALACIÓN ALUMBRADO EXTRAORDINARIO ORNAMENTAL PARA LA FERIA DE MAYO 2015
NUESTRA SEÑORA DE LA SALUD

PLANO: ALZADOS PORTADA MONUMENTAL

NUMERO: 3

ESCALA: 1: 150

UNIDAD DE DELEGACION
Francisco Calle Navarro

AYUNTAMIENTO DE CORDOBA - DIR.GRAL.

AYUNTAMIENTO DE CORDOBA - U. CONTRATACION ADMIVA.

CODIGO SEGURO DE VERIFICACIÓN: sYhA89QrOySnYLuT0vENCQ==. Permite la verificación de la integridad de una copia de este documento electrónico en la dirección: https://adela.ayuncordoba.es/verifirmav2/

Este documento incorpora firma electrónica reconocida de acuerdo a la Ley 59/2003, de 19 de diciembre, de firma electrónica.

FIRMADO POR Francisco Belmonte Perez FECHA 22/01/2015

IDENTIFICADOR sYhA89QrOySnYLuT0vENCQ==

Nº Carpeta. CORE/2015/00006941 — Nº Carpeta CORE/2015/00006941

Nº Doc. 8561-2015 (3 de 5) — Nº Doc. 8561-2015 (3 de 5) PÁGINA 1/1

Nº Salida 74-2015 — Nº Entrada 52-2015

Fecha 22/01/2015 10:00 — Fecha 22/01/2015 10:00

sYhA89QrOySnYLuT0vENCQ==