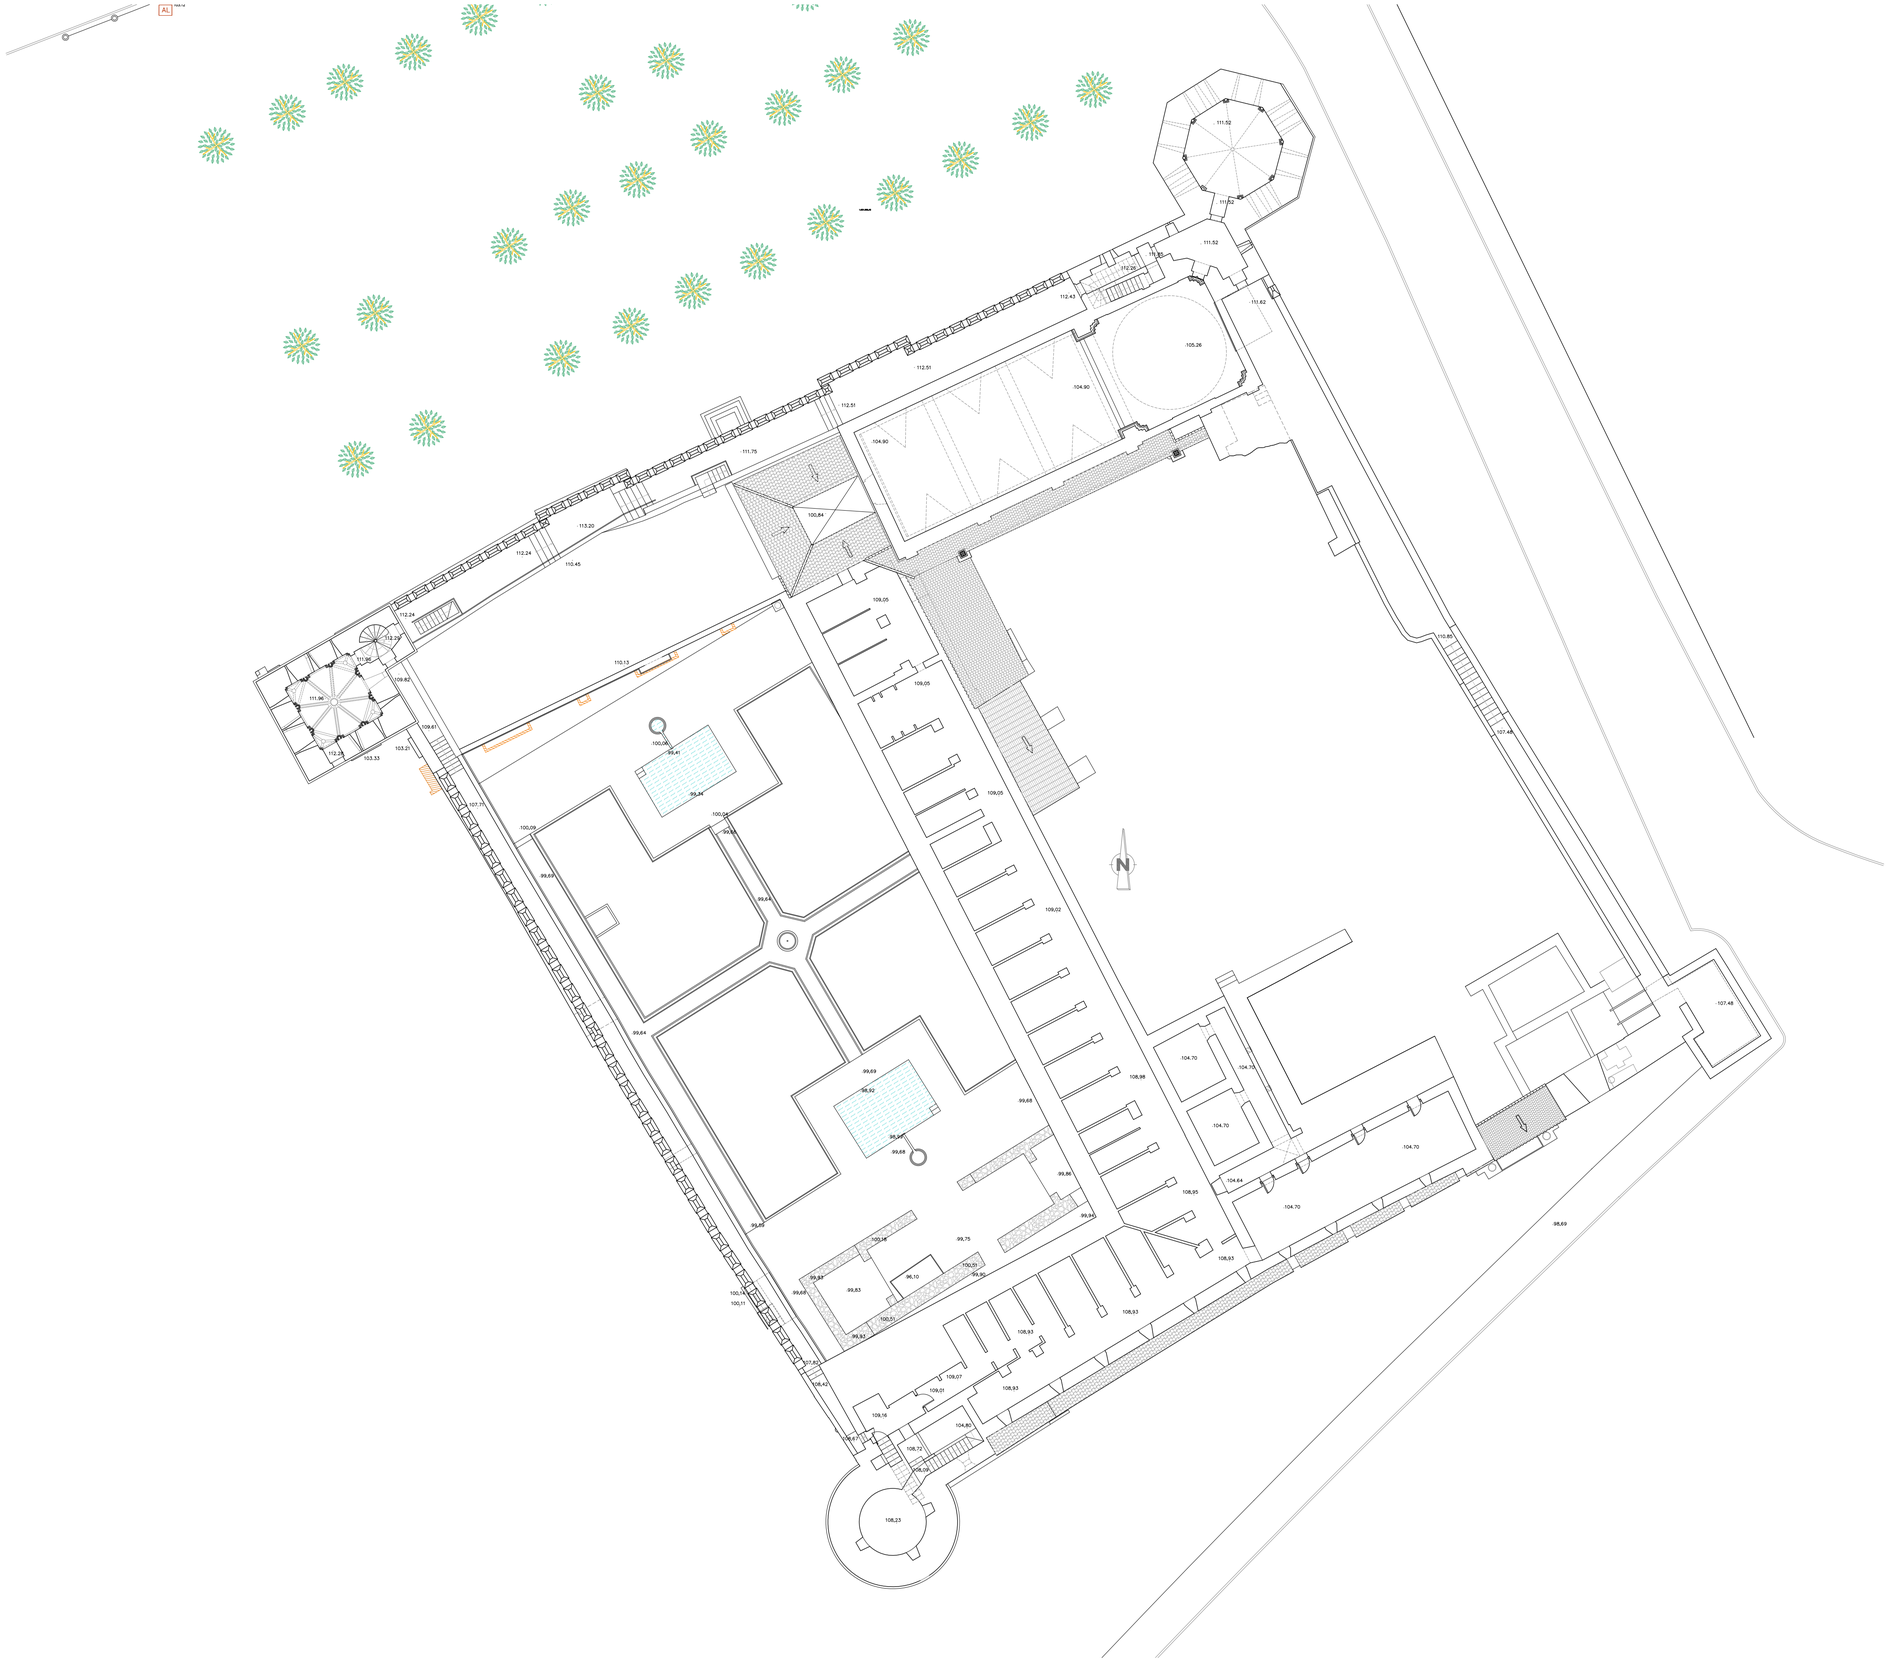

ADECUACIÓN DE UN NUEVO ITINERARIO ACCESIBLE AL ALCÁZAR DE LOS REYES CRISTIANOS

DELEGACIÓN DE CULTURA Y GERENCIA MUNICIPAL DE URBANISMO DE CÓRDOBA

ESTADO ACTUAL. ENTREPLANTA

1/200

04

ARQUEÓLOGO: JUAN F. MURILLO REDONDO

ARQUITECTOS: Mª CARMEN CHACON GUERRERO

CÓRDOBA, OCTUBRE 2014