P1 (interior)

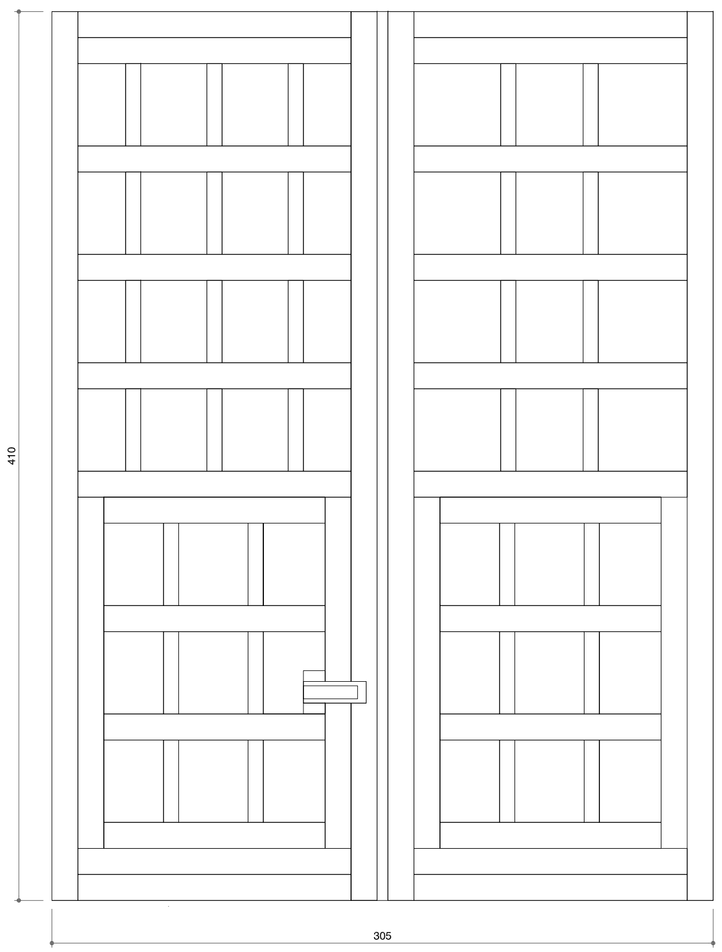

P1 (exterior)

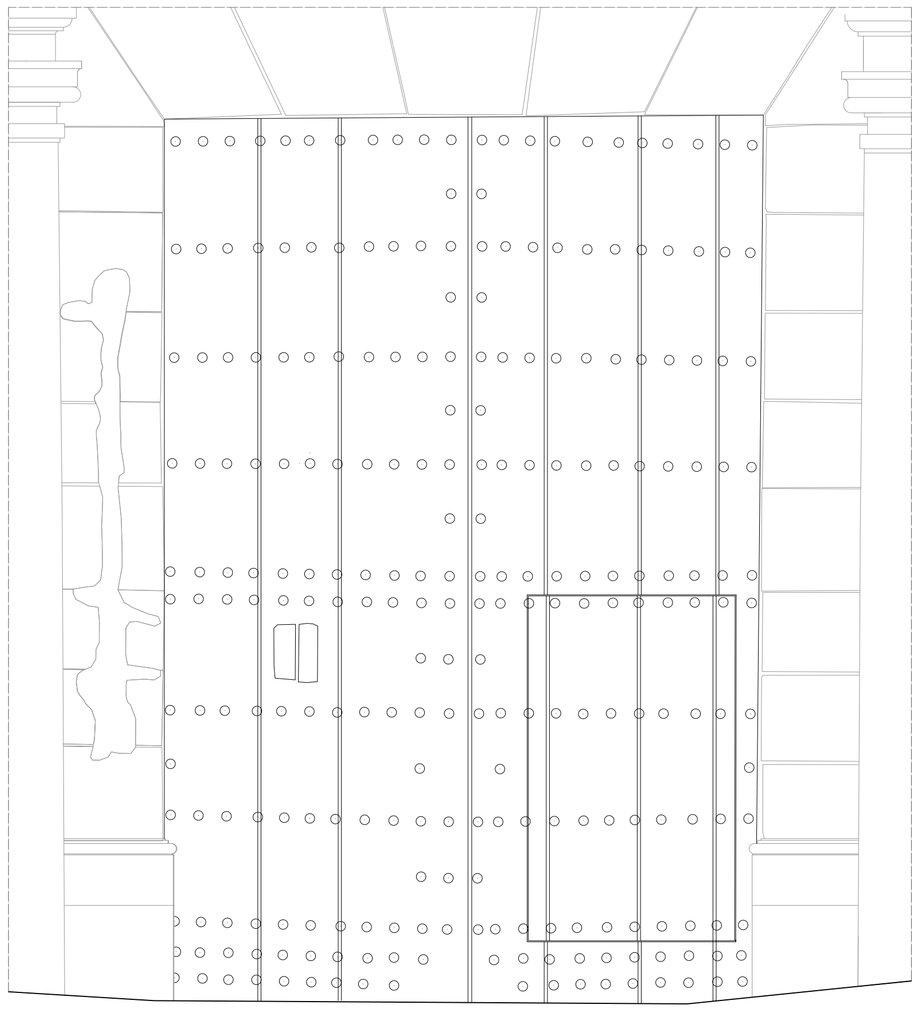

P-3

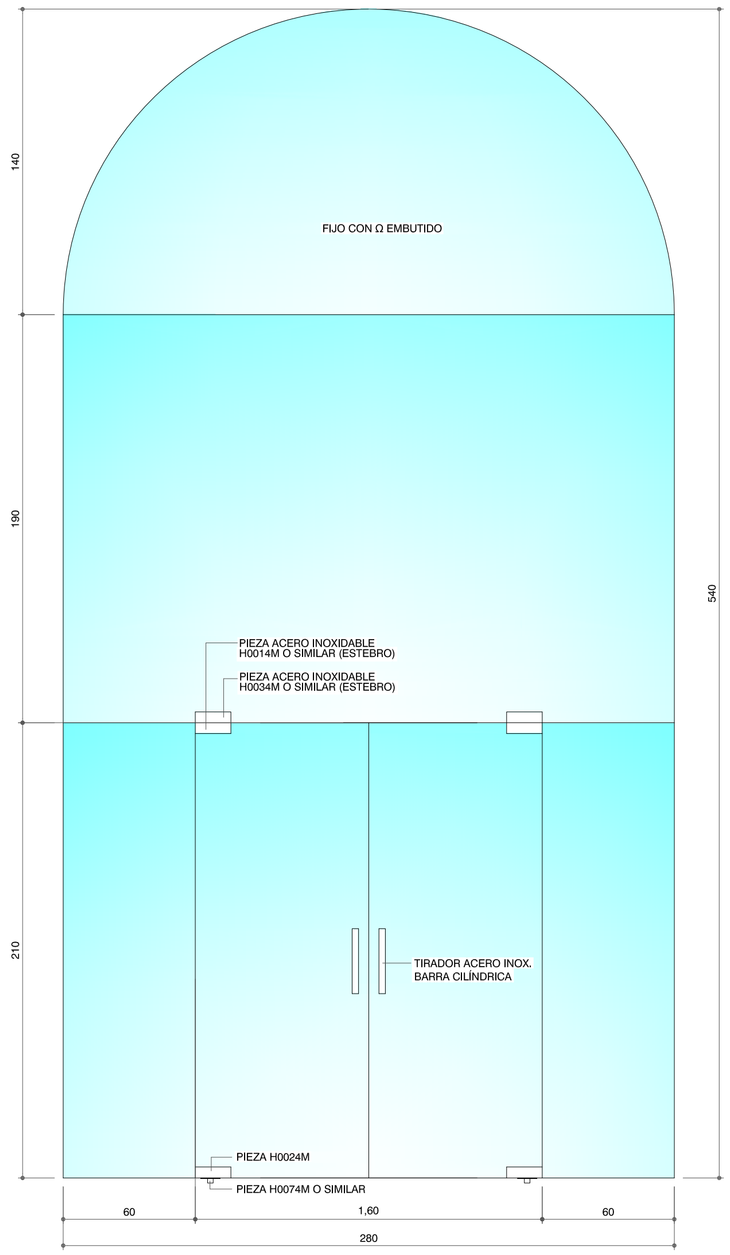

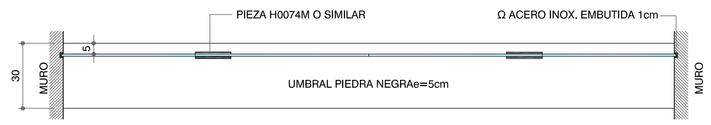

PLANTA

H1

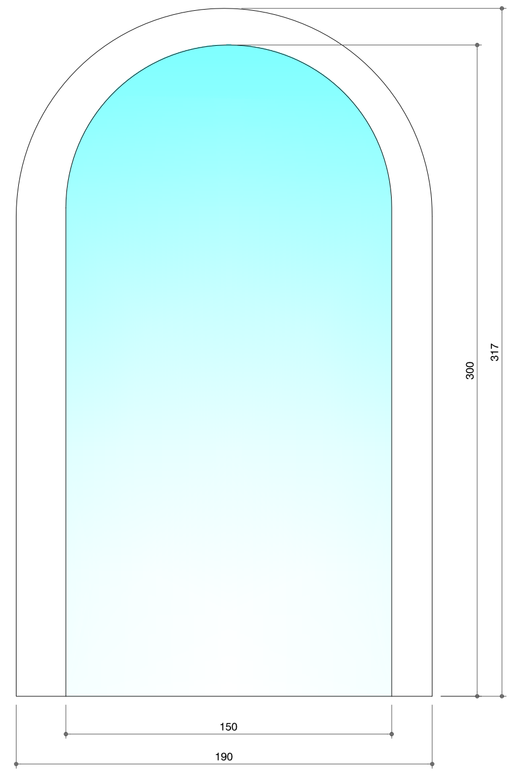

H1-H3

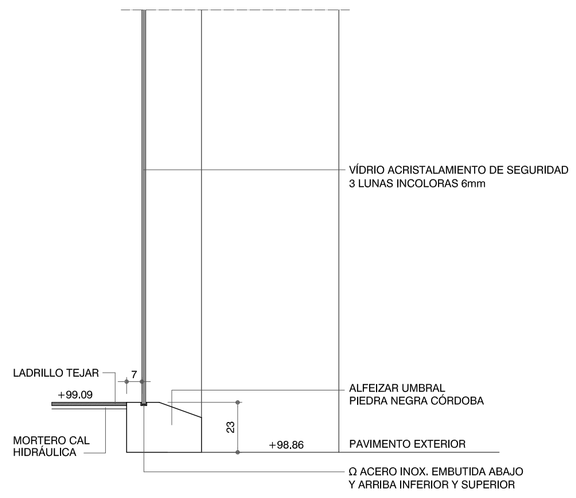

H5

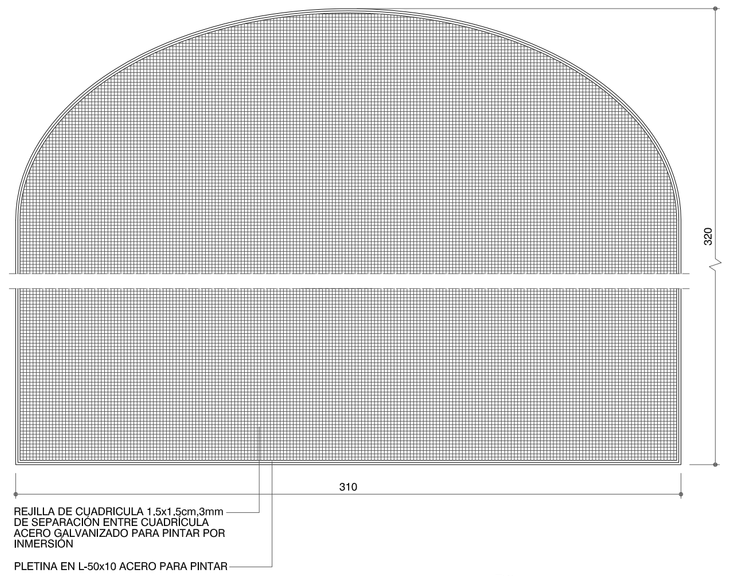

P2

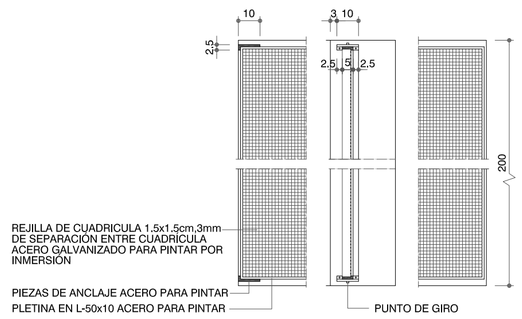

P5

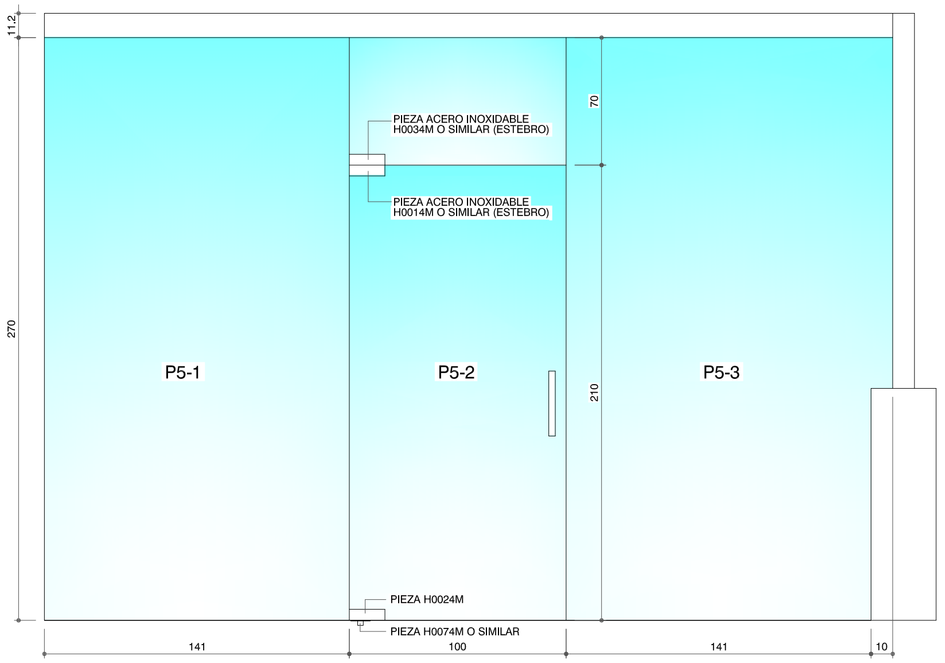

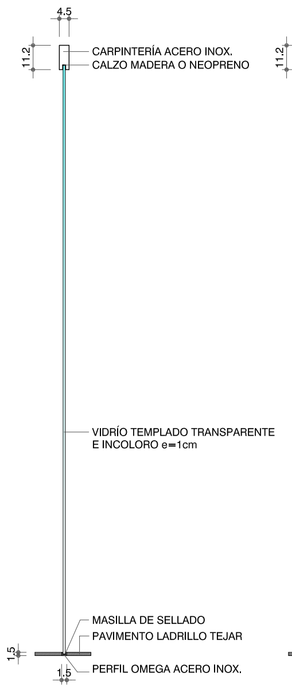

SECCIÓN P5-1, P5-3

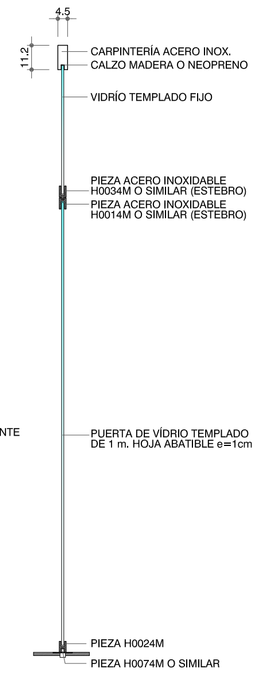

SECCIÓN P5-2

H4

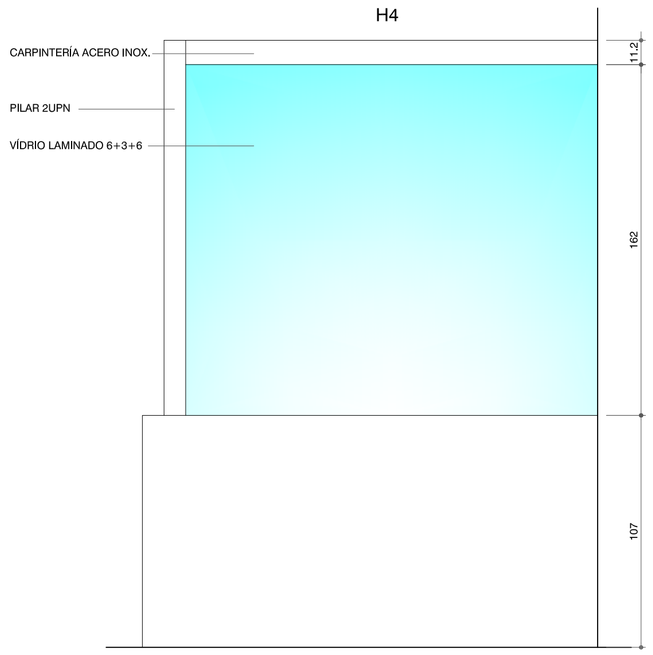

P4

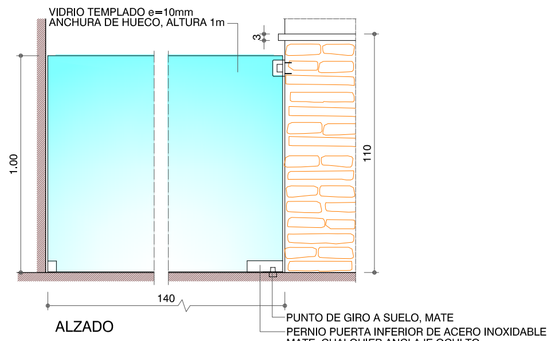

ALZADO

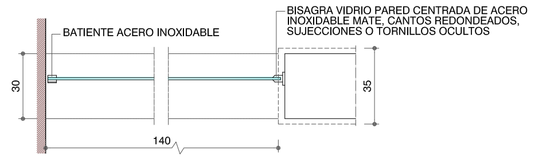

PLANTA

DETALLE PASILLO TIPO PUENTE

Escala 1/20

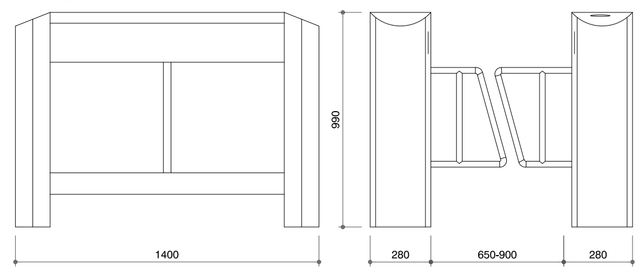

Cotas en mm.

CARACTERÍSTICAS

-MATERIAL ESTRUCTURA: ACERO INOXIDABLE 304
-DIMENSIONES: 1400x280x990mm
-ACABADO DE SUPERFICIE: CEPILLADO MATE
-MATERIAL DE LAS PUERTAS: ACERO INOXIDABLE 304
-ÁNGULO DE GIRO DE LAS PUERTAS: ±90° (BIDIRECCIONAL)
-ANCHO DE PASO: 650mm (otras medidas en opción)

ADECUACIÓN DE UN NUEVO ITINERARIO ACCESIBLE AL ALCÁZAR DE LOS REYES CRISTIANOS
DELEGACIÓN DE CULTURA Y GERENCIA MUNICIPAL DE URBANISMO DE CÓRDOBA

DETALLES DE CARPINTERÍA
1/20

16

ARQUEÓLOGO: JUAN F. MURILLO REDONDO
ARQUITECTOS: Mª CARMEN CHACON GUERRERO

CÓRDOBA, OCTUBRE 2014