



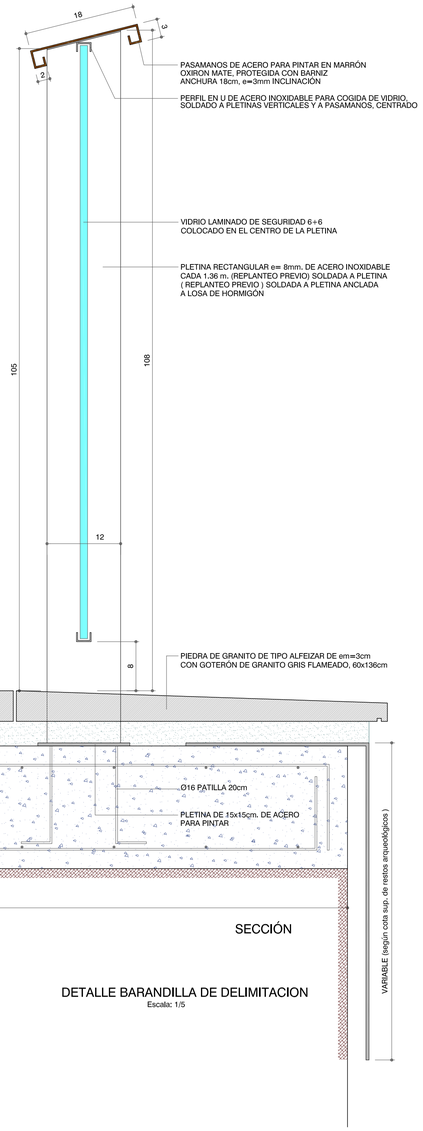

SECCIÓN


DETALLE BARANDILLA DE DELIMITACION

Escala: 1/5

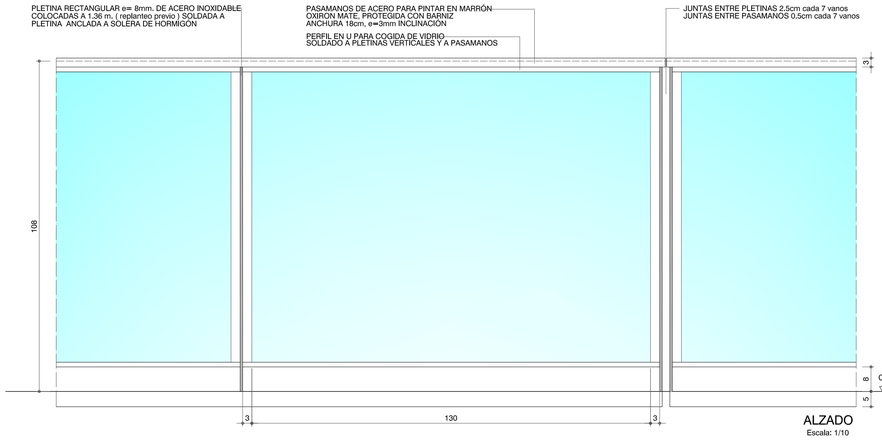

ALZADO

Escala: 1/10

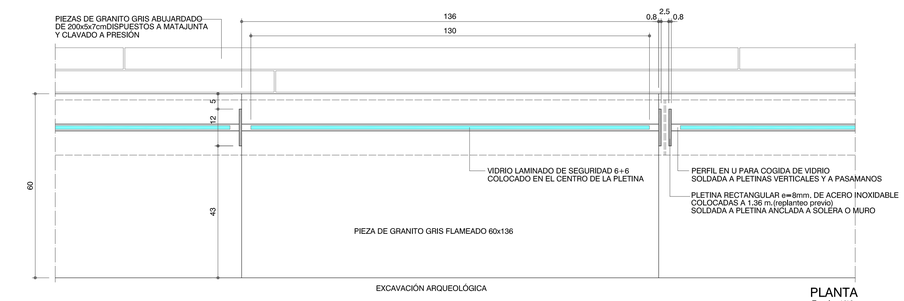

PLANTA

Escala: 1/10

ADECUACIÓN DE UN NUEVO ITINERARIO ACCESIBLE AL ALCÁZAR DE LOS REYES CRISTIANOS

DELEGACIÓN DE CULTURA Y GERENCIA MUNICIPAL DE URBANISMO DE CÓRDOBA

DETALLES DE BARANDILLA

1/5 1/10

ARQUEÓLOGO: JUAN F. MURILLO REDONDO

ARQUITECTOS: Mª CARMEN CHACON GUERRERO

CÓRDOBA, OCTUBRE 2014