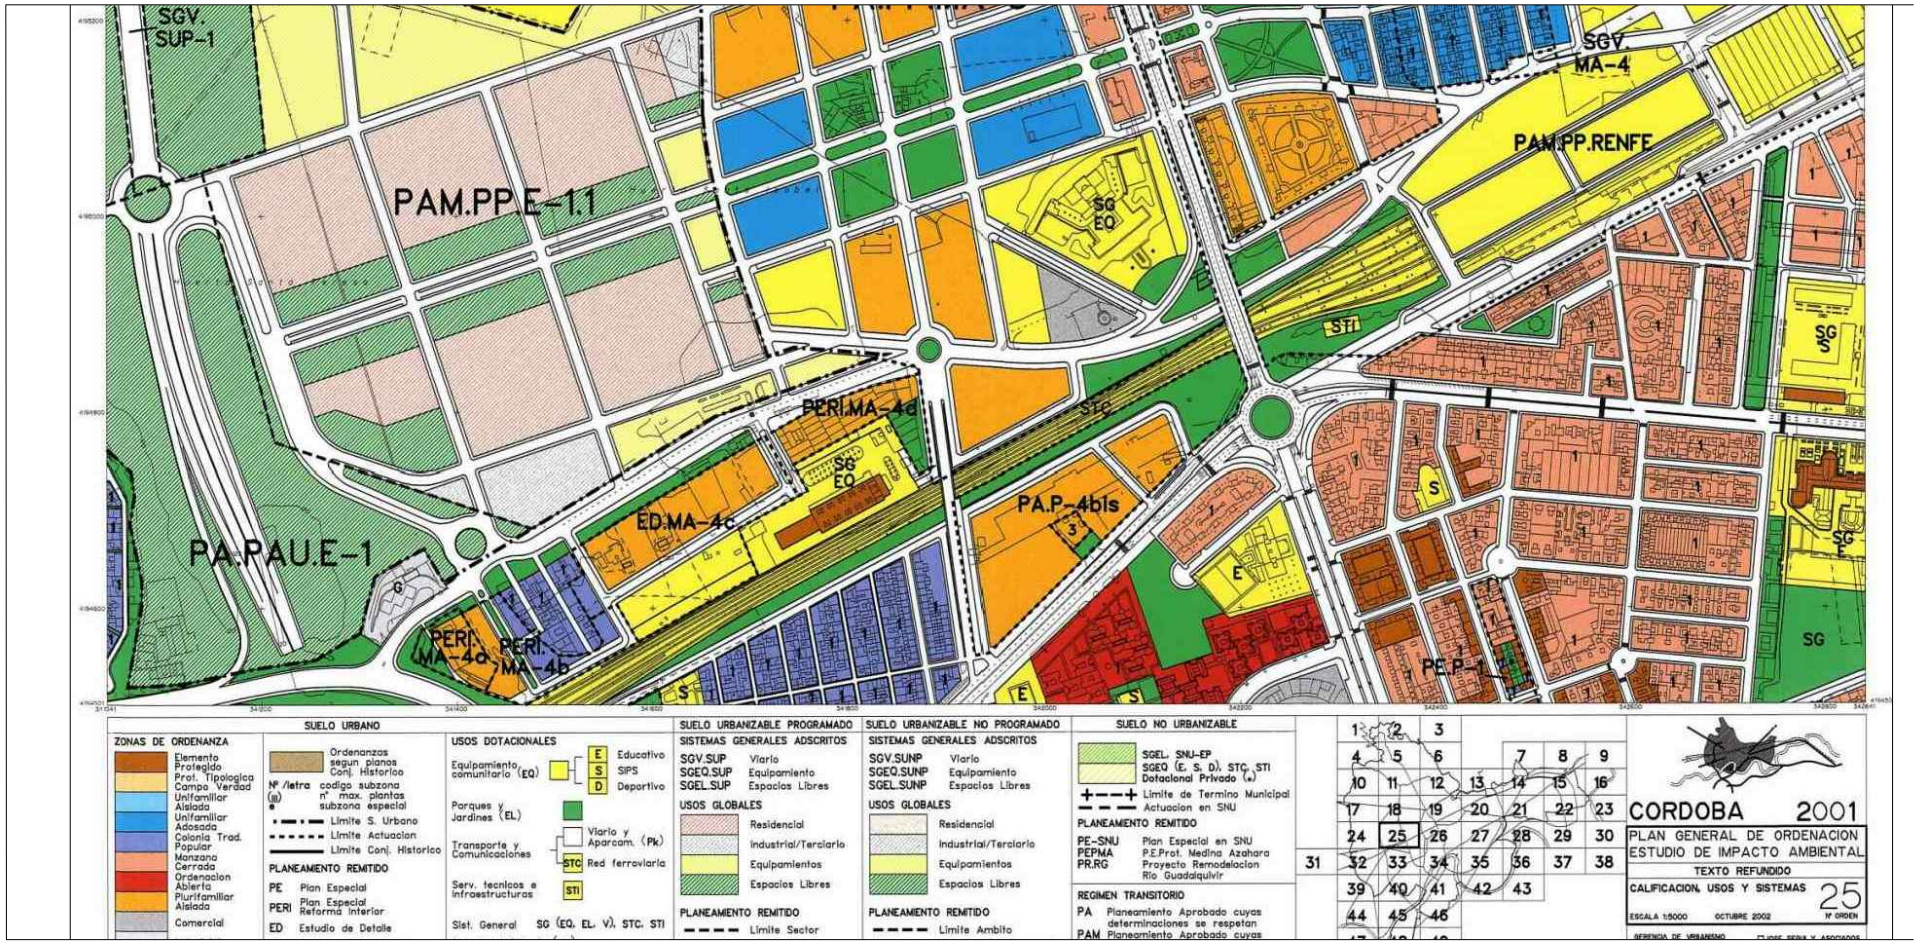

AYUNTAMIENTO DE CORDOBA
Delegación de Infraestructuras

REMODELACION PASEO PARALELO
AL FF.CC. EN OLIVOS B. (2ª FASE)

PLANO: PGOU

NUMERO: 01

ESCALA: S.E.

CÓRDOBA, MARZO 2015

INGENIERO CAMINOS C. Y P.:
JOSE CARLOS LOPEZ LUQUE
ING. TEC. OBRAS PÚBLICAS
ANGEL DOMINGUEZ LLAMAS
ANGEL ALMENDROS ESTEPA

UNIDAD DE DELINEACIÓN: ALEJANDRO ARRABAL MARTÍNEZ

Código Seguro de verificación:KZdBmjzx+UDuqcq1bYpqfQ==. Permite la verificación de la integridad de una copia de este documento electrónico en la dirección: https://adela.ayuncordoba.es/verifirmav2/
Este documento incorpora firma electrónica reconocida de acuerdo a la Ley 59/2003, de 19 de diciembre, de firma electrónica.

FIRMADO POR	Jose Carlos Lopez Luque	FECHA	17/06/2015
ID. FIRMA	adela155.ayuncordoba.org KZdBmjzx+UDuqcq1bYpqfQ==	PÁGINA	1/1

KZdBmjzx+UDuqcq1bYpqfQ==