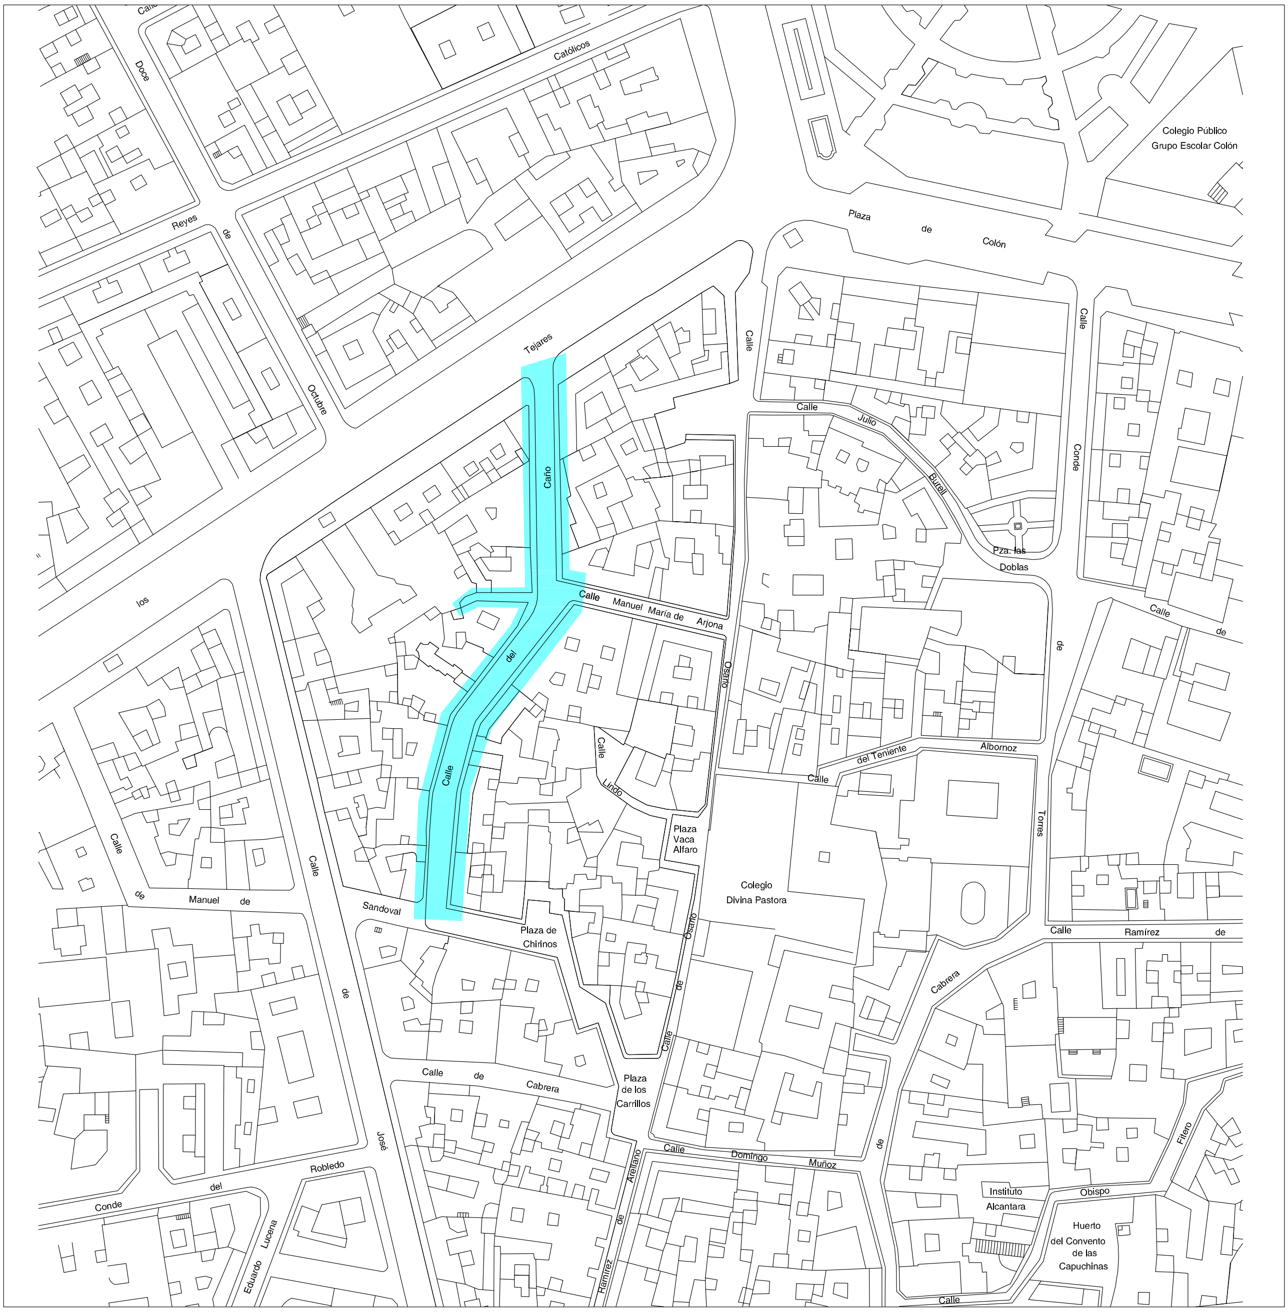

● ZONA DE ACTUACIÓN

AYUNTAMIENTO DE CORDOBA
Delegación de Infraestructuras

REMODELACIÓN DE LA CALLE CAÑO
(DISTRITO CENTRO)

PLANO:

SITUACIÓN

NUMERO:
02

ESCALA: 1:1000

CÓRDOBA, FEBRERO 2015

INGENIERO CAMINOS C. Y P.:
JOSE CARLOS LOPEZ LUQUE
ING. TEC. OBRAS PÚBLICAS
ANGEL DOMINGUEZ LLAMAS
ANGEL ALMENDROS ESTEPA

UNIDAD DE DELINEACIÓN: ALEJANDRO ARRABAL MARTÍNEZ

AYUNTAMIENTO DE CÓRDOBA - DIR.GRAL. INFRAESTRUCTURAS
NÂº Carpeta. CORE/2015/00071268
NÂº Doc. 90582-2015 (4 de 5)
NÂº Salida 742-2015
Fecha 12/06/2015 12:01

AYUNTAMIENTO DE CÓRDOBA - U. CONTRATACION ADMTVA.
NÂº Carpeta CORE/2015/00071268
NÂº Doc. 90582-2015 (4 de 5)
NÂº Entrada 537-2015
Fecha 12/06/2015 12:02

Código Seguro de verificación:oe+EBJe6Bjb7xEMl9YTPEQ==. Permite la verificación de la integridad de una copia de este documento electrónico en la dirección: https://adela.ayuncordoba.es/verifirmav2/
Este documento incorpora firma electrónica reconocida de acuerdo a la Ley 59/2003, de 19 de diciembre, de firma electrónica.

FIRMADO POR Jose Carlos Lopez Luque FECHA 07/05/2015
ID. FIRMA adela155.ayuncordoba.org oe+EBJe6Bjb7xEMl9YTPEQ== PÁGINA 1/1

oe+EBJe6Bjb7xEMl9YTPEQ==

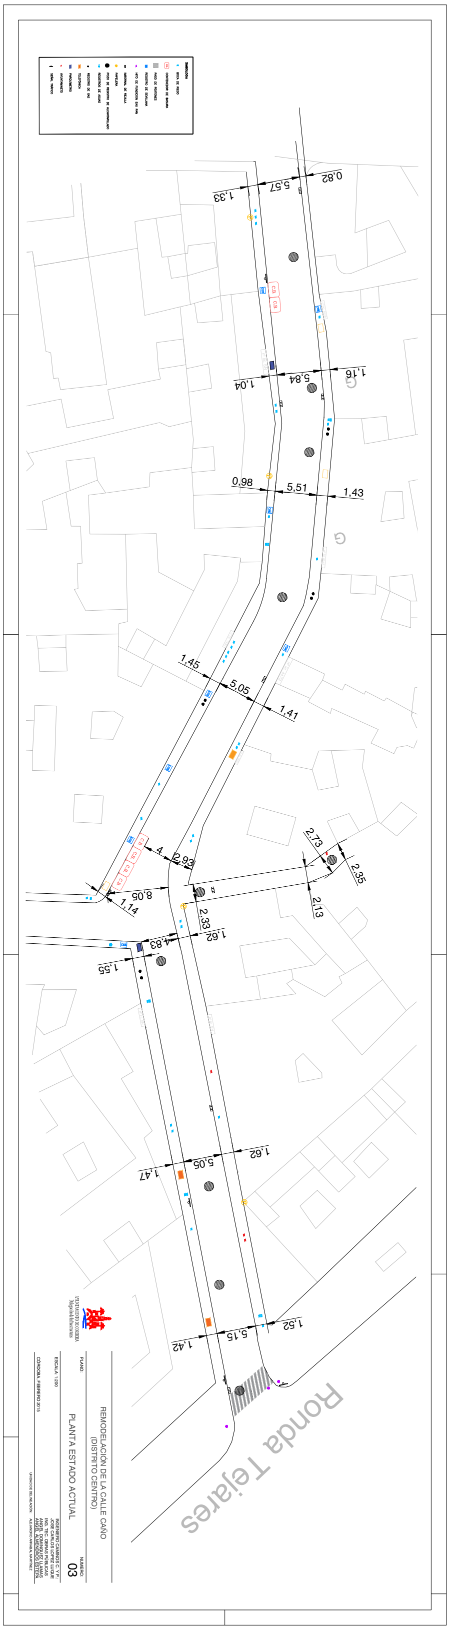

AYUNTAMIENTO DE CÓRDOBA - DIR.GRAL. INFRAESTRUCTURAS

NÂº Carpeta.	CORE/2015/00071268
NÂº Doc.	90582-2015 (4 de 5)
NÂº Salida	742-2015
Fecha	12/06/2015 12:01

AYUNTAMIENTO DE CÓRDOBA - U. CONTRATACION ADMTVA.

NÂº Carpeta.	CORE/2015/00071268
NÂº Doc.	90582-2015 (4 de 5)
NÂº Entrada	537-2015
Fecha	12/06/2015 12:02

Código Seguro de verificación:pvgsIGcUiaa+RSta7/eo8A==. Permite la verificación de la integridad de una copia de este documento electrónico en la dirección: https://adela.ayuncordoba.es/verifirmav2/
Este documento incorpora firma electrónica reconocida de acuerdo a la Ley 59/2003, de 19 de diciembre, de firma electrónica.

FIRMADO POR	Jose Carlos Lopez Luque	FECHA	07/05/2015
ID. FIRMA	adela155.ayuncordoba.org	pvgsIGcUiaa+RSta7/eo8A==	PÁGINA	1/1

pvgsIGcUiaa+RSta7/eo8A==

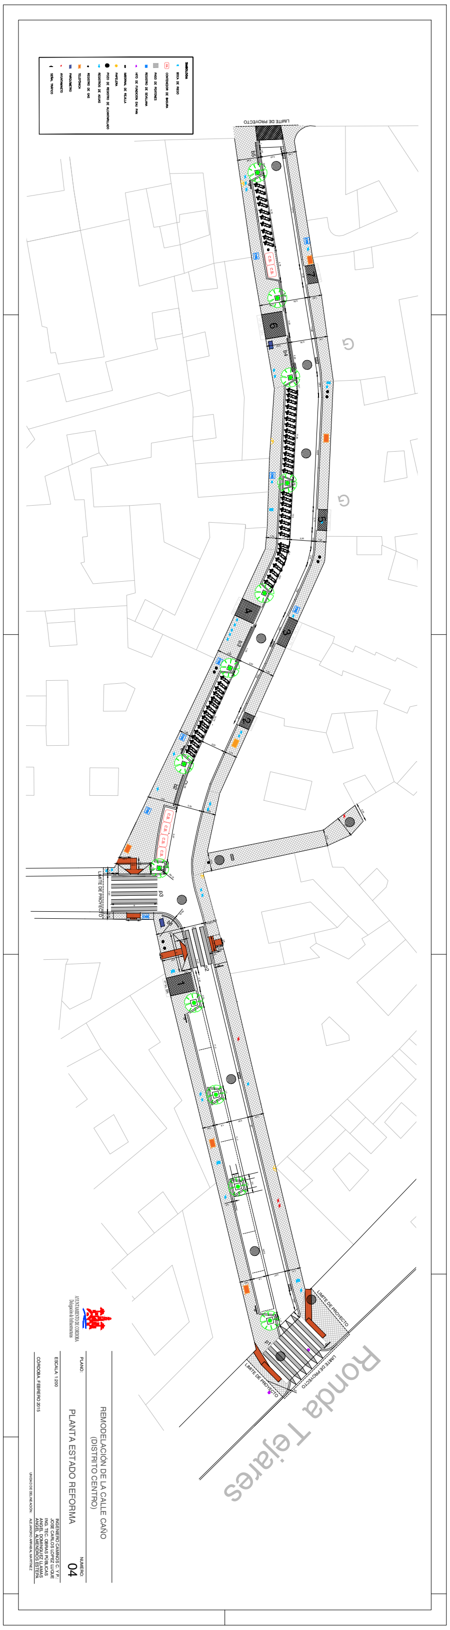

AYUNTAMIENTO DE CÓRDOBA - DIR.GRAL. INFRAESTRUCTURAS
NÂº Carpeta. CORE/2015/00071268
NÂº Doc. 90582-2015 (4 de 5)
NÂº Salida 742-2015
Fecha 12/06/2015 12:01

AYUNTAMIENTO DE CÓRDOBA - U. CONTRATACION ADMTVA.
NÂº Carpeta. CORE/2015/00071268
NÂº Doc. 90582-2015 (4 de 5)
NÂº Entrada 537-2015
Fecha 12/06/2015 12:02

Código Seguro de verificación:B0Mpy/7vtxKTMFgVfA0K4Q==. Permite la verificación de la integridad de una copia de este documento electrónico en la dirección: https://adela.ayuncordoba.es/verifirmav2/
Este documento incorpora firma electrónica reconocida de acuerdo a la Ley 59/2003, de 19 de diciembre, de firma electrónica.

FIRMADO POR | Jose Carlos Lopez Luque | FECHA | 07/05/2015
ID. FIRMA | adela155.ayuncordoba.org | B0Mpy/7vtxKTMFgVfA0K4Q== | PÁGINA | 1/1

B0Mpy/7vtxKTMFgVfA0K4Q==

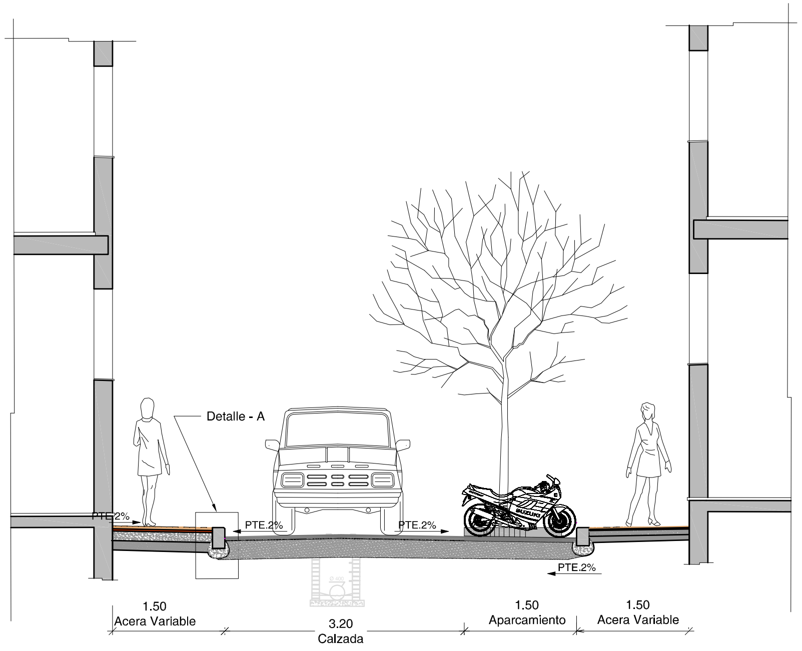

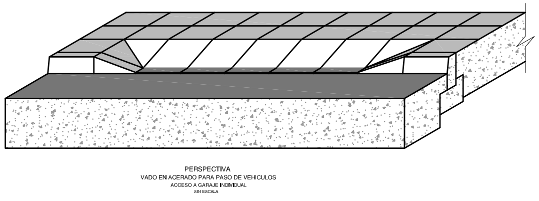
PERSPECTIVA
VADO EN ACERADO PARA PASO DE VEHICULOS
ACCESO A GARAJE INDIVIDUAL
SIN ESCALA

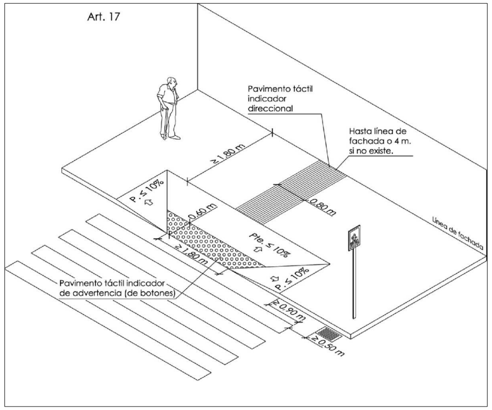
Art. 17
Pavimento táctil indicador direccional
Hasta línea de fachada o 4 m. si no existe.
≥ 1.80 m
P. ≤ 10%
0.60 m
Pte. ≤ 10%
0.80 m
P. ≤ 10%
≥ 1.80 m
≥ 0.90 m
≥ 0.50 m
Pavimento táctil indicador de advertencia (de botones)
Línea de fachada

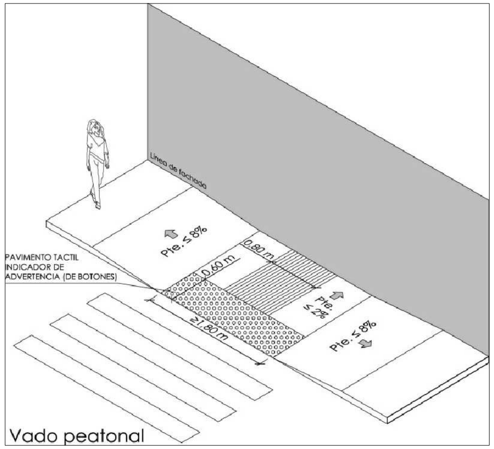

DETALLE A

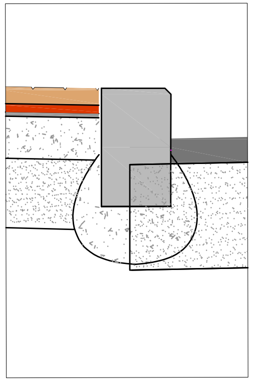

AYUNTAMIENTO DE CORDOBA
Delegación de Infraestructuras

REMODELACIÓN DE LA CALLE CAÑO
(DISTRITO CENTRO)

PLANO:

SECCIÓN TIPO Y DETALLES

NUMERO:
05

ESCALA: 1:50

CÓRDOBA, FEBRERO 2015

INGENIERO CAMINOS C. Y P.:
JOSE CARLOS LOPEZ LUQUE
ING. TEC. OBRAS PÚBLICAS
ANGEL DOMINGUEZ LLAMAS
ANGEL ALMENDROS ESTEPA

UNIDAD DE DELINEACIÓN: ALEJANDRO ARRABAL MARTÍNEZ

Código Seguro de Verificación:Q/BIBC2fV7e1fnb1+9zP/g==. Permite la verificación de la integridad de una copia de este documento electrónico en la dirección: https://adela.ayuncordoba.es/verifirmav2/
Este documento incorpora firma electrónica reconocida de acuerdo a la Ley 59/2003, de 19 de diciembre, de firma electrónica.

FIRMADO POR Jose Carlos Lopez Luque FECHA 07/05/2015
ID. FIRMA [illegible]ayuncordoba.org Q/BIBC2fV7e1fnb1+9zP/g== PÁGINA 1/1

Q/BIBC2fV7e1fnb1+9zP/g==

AYUNTAMIENTO DE CÓRDOBA - DIR.GRAL. INFRAESTRUCTURAS
NÂº Carpeta. CORE/2015/00071268
NÂº Doc. 90582-2015 (4 de 5)
NÂº Salida 742-2015
Fecha 12/06/2015 12:01

AYUNTAMIENTO DE CÓRDOBA - U. CONTRATACION ADMTVA.
NÂº Carpeta. CORE/2015/00071268
NÂº Doc. 90582-2015 (4 de 5)
NÂº Entrada 537-2015
Fecha 12/06/2015 12:02