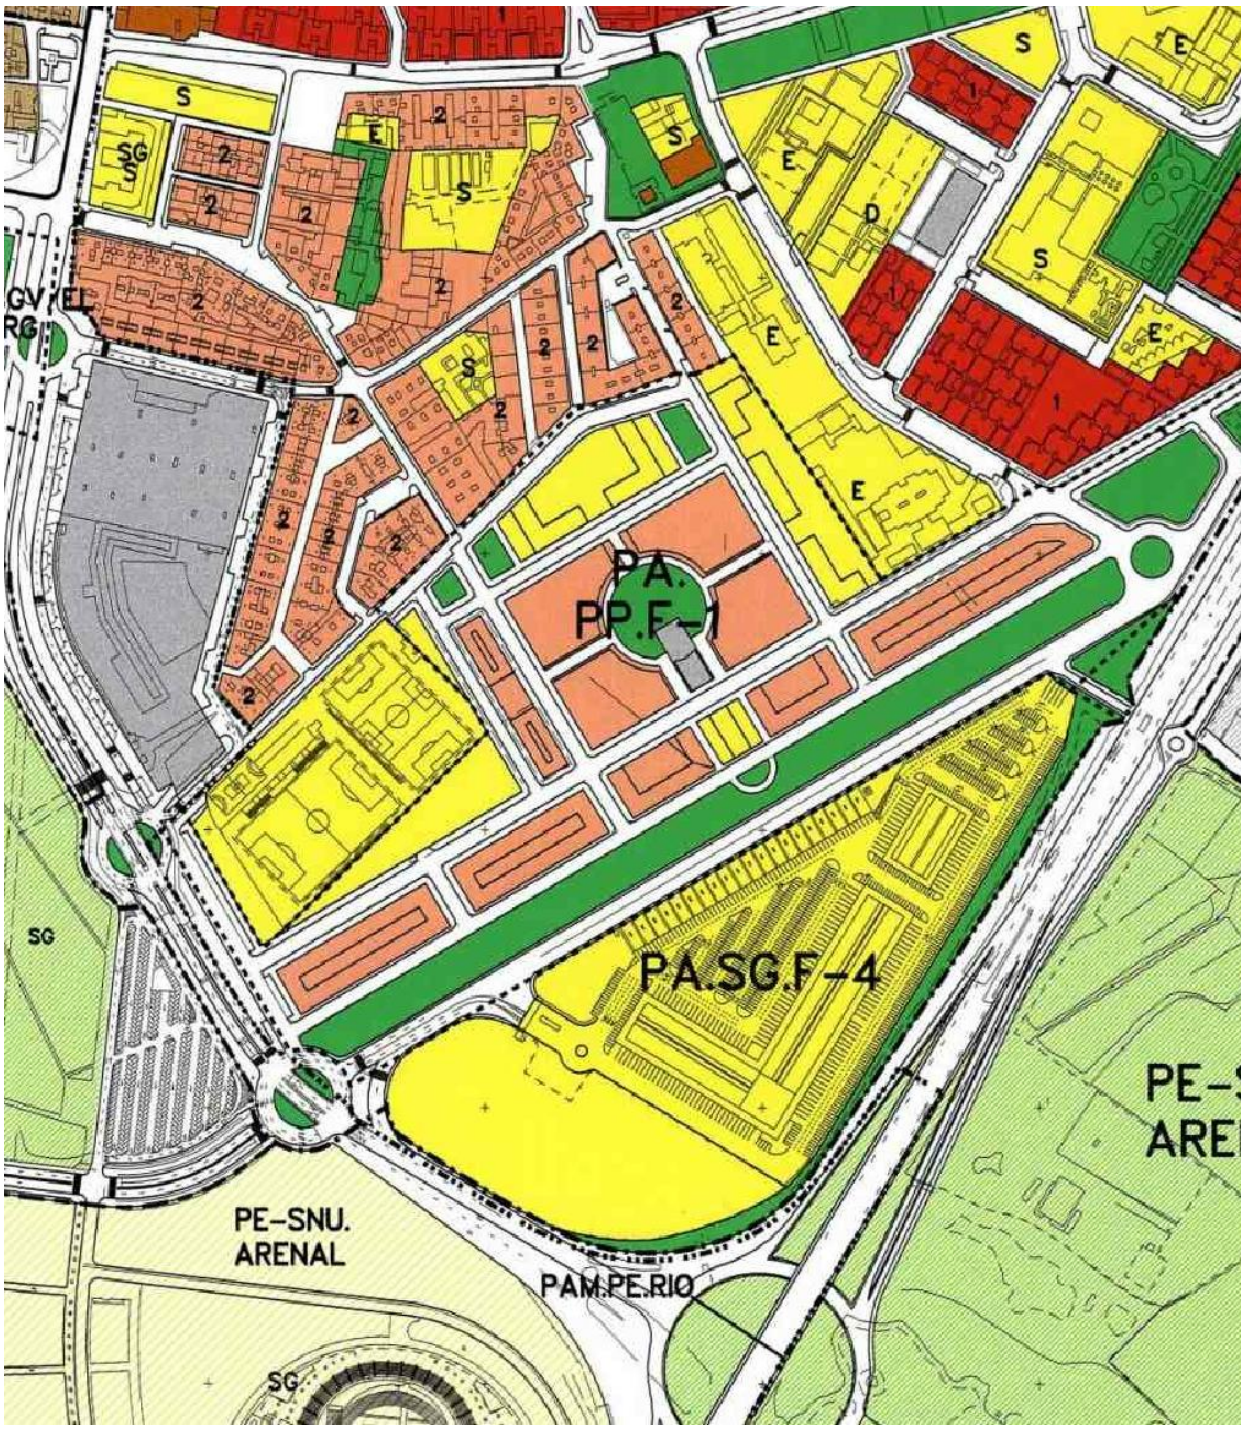


AYUNTAMIENTO DE CORDOBA
Delegación de Infraestructuras

DRENAJE Y ASFALTADO APARCAMIENTO DE LA CALLE PERIODISTA R. RODRÍGUEZ

PLANO: P.G.O.U.

NUMERO: 1

ESCALA: 1:5.000

INGENIERO DE CAMINOS C. y P:

ANTONIO GONZÁLEZ ANDRÉS


CÓRDOBA, FEBRERO 2.015

UNIDAD DE DELINEACIÓN:
JUAN MIGUEL DEL RÍO JIMÉNEZ

Código Seguro de verificación:Z12WXjpbKOikPda2ynw90Q==. Permite la verificación de la integridad de una copia de este documento electrónico en la dirección: https://adela.ayuncordoba.es/verifirmav2/
Este documento incorpora firma electrónica reconocida de acuerdo a la Ley 59/2003, de 19 de diciembre, de firma electrónica.

FIRMADO POR	Antonio Gonzalez Andres		FECHA	19/06/2015
ID. FIRMA	adela155.ayuncordoba.org	Z12WXjpbKOikPda2ynw90Q==	PÁGINA	1/7

Z12WXjpbKOikPda2ynw90Q==

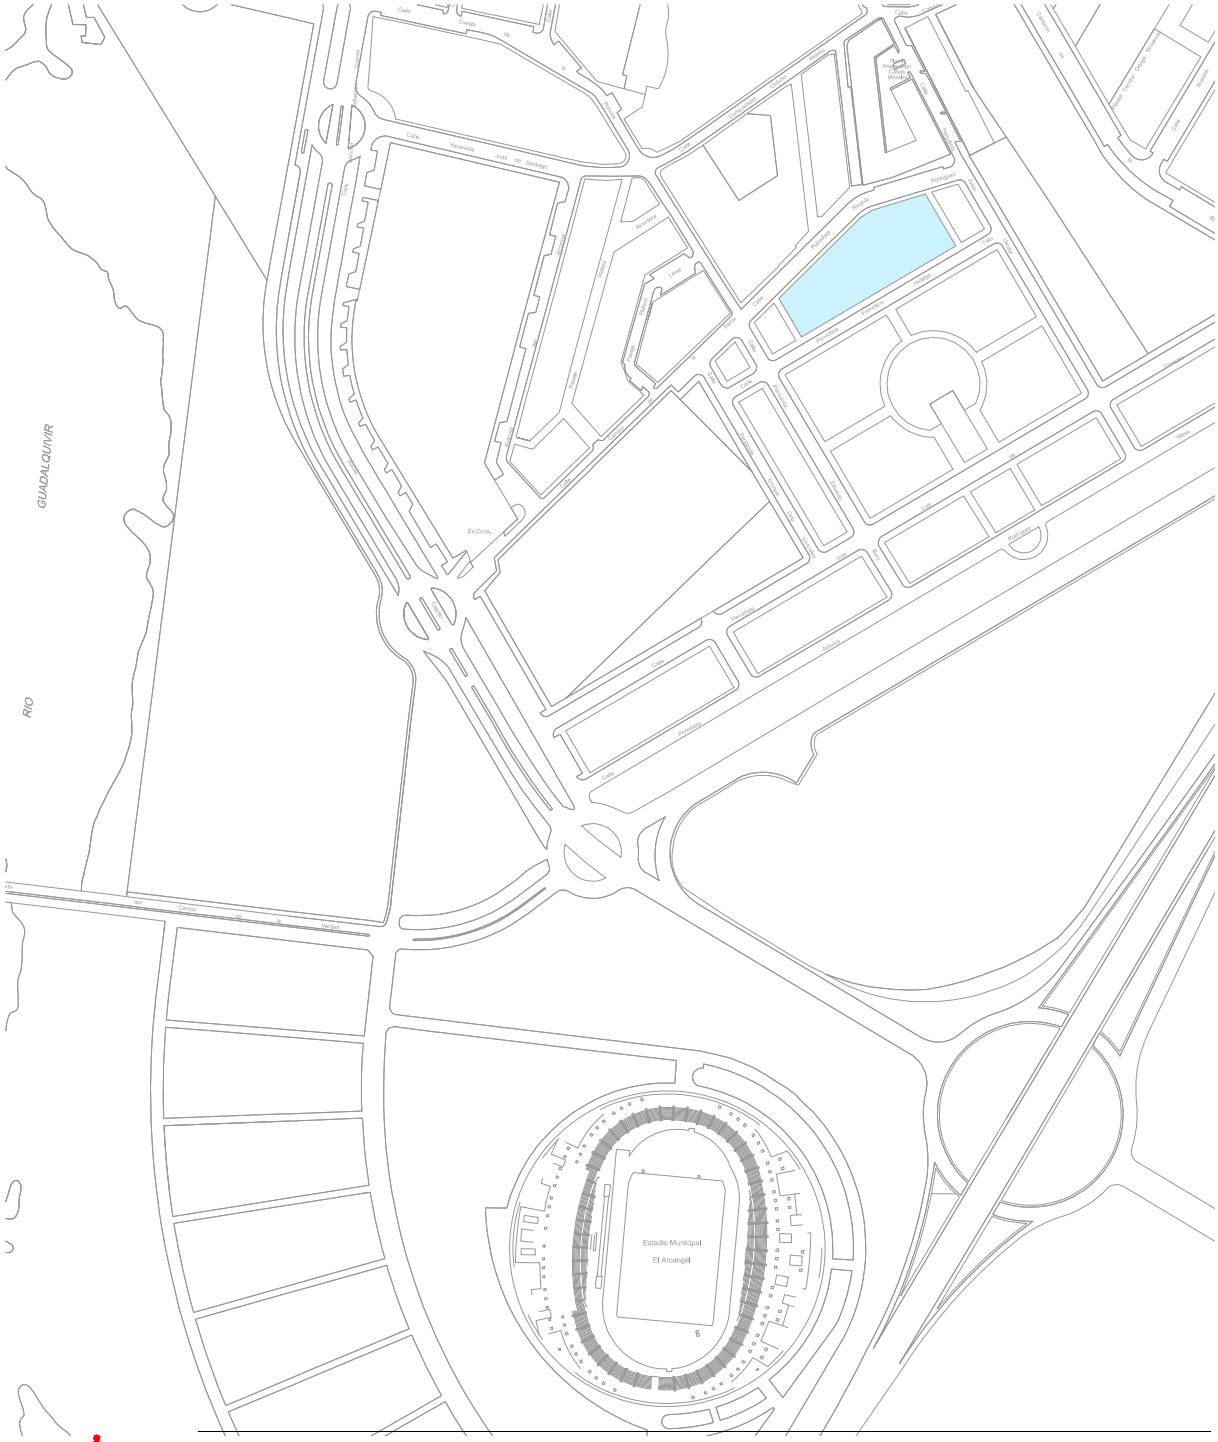

AYUNTAMIENTO DE CORDOBA
Delegación de Infraestructuras

DRENAJE Y ASFALTADO APARCAMIENTO DE LA CALLE PERIODISTA R. RODRÍGUEZ

PLANO: EMPLAZAMIENTO

NUMERO: 2

ESCALA: 1:5.000

INGENIERO DE CAMINOS C. y P:

ANTONIO GONZÁLEZ ANDRÉS

CÓRDOBA, FEBRERO 2.015

UNIDAD DE DELINEACIÓN:
JUAN MIGUEL DEL RÍO JIMÉNEZ

Código Seguro de verificación:Z12WXjpbKOikPda2ynw90Q==. Permite la verificación de la integridad de una copia de este documento electrónico en la dirección: https://adela.ayuncordoba.es/verifirmav2/
Este documento incorpora firma electrónica reconocida de acuerdo a la Ley 59/2003, de 19 de diciembre, de firma electrónica.


FIRMADO POR	Antonio Gonzalez Andres		FECHA	19/06/2015
ID. FIRMA	adela155.ayuncordoba.org	Z12WXjpbKOikPda2ynw90Q==	PÁGINA	2/7

Z12WXjpbKOikPda2ynw90Q==

Código Seguro de verificación:Z12WXjpbKOikPda2ynw90Q==. Permite la verificación de la integridad de una copia de este documento electrónico en la dirección: https://adela.ayuncordoba.es/verifirmav2/
Este documento incorpora firma electrónica reconocida de acuerdo a la Ley 59/2003, de 19 de diciembre, de firma electrónica.

FIRMADO POR	Antonio Gonzalez Andres		FECHA	19/06/2015
ID. FIRMA	adela155.ayuncordoba.org	Z12WXjpbKOikPda2ynw90Q==	PÁGINA	3/7

Z12WXjpbKOikPda2ynw90Q==

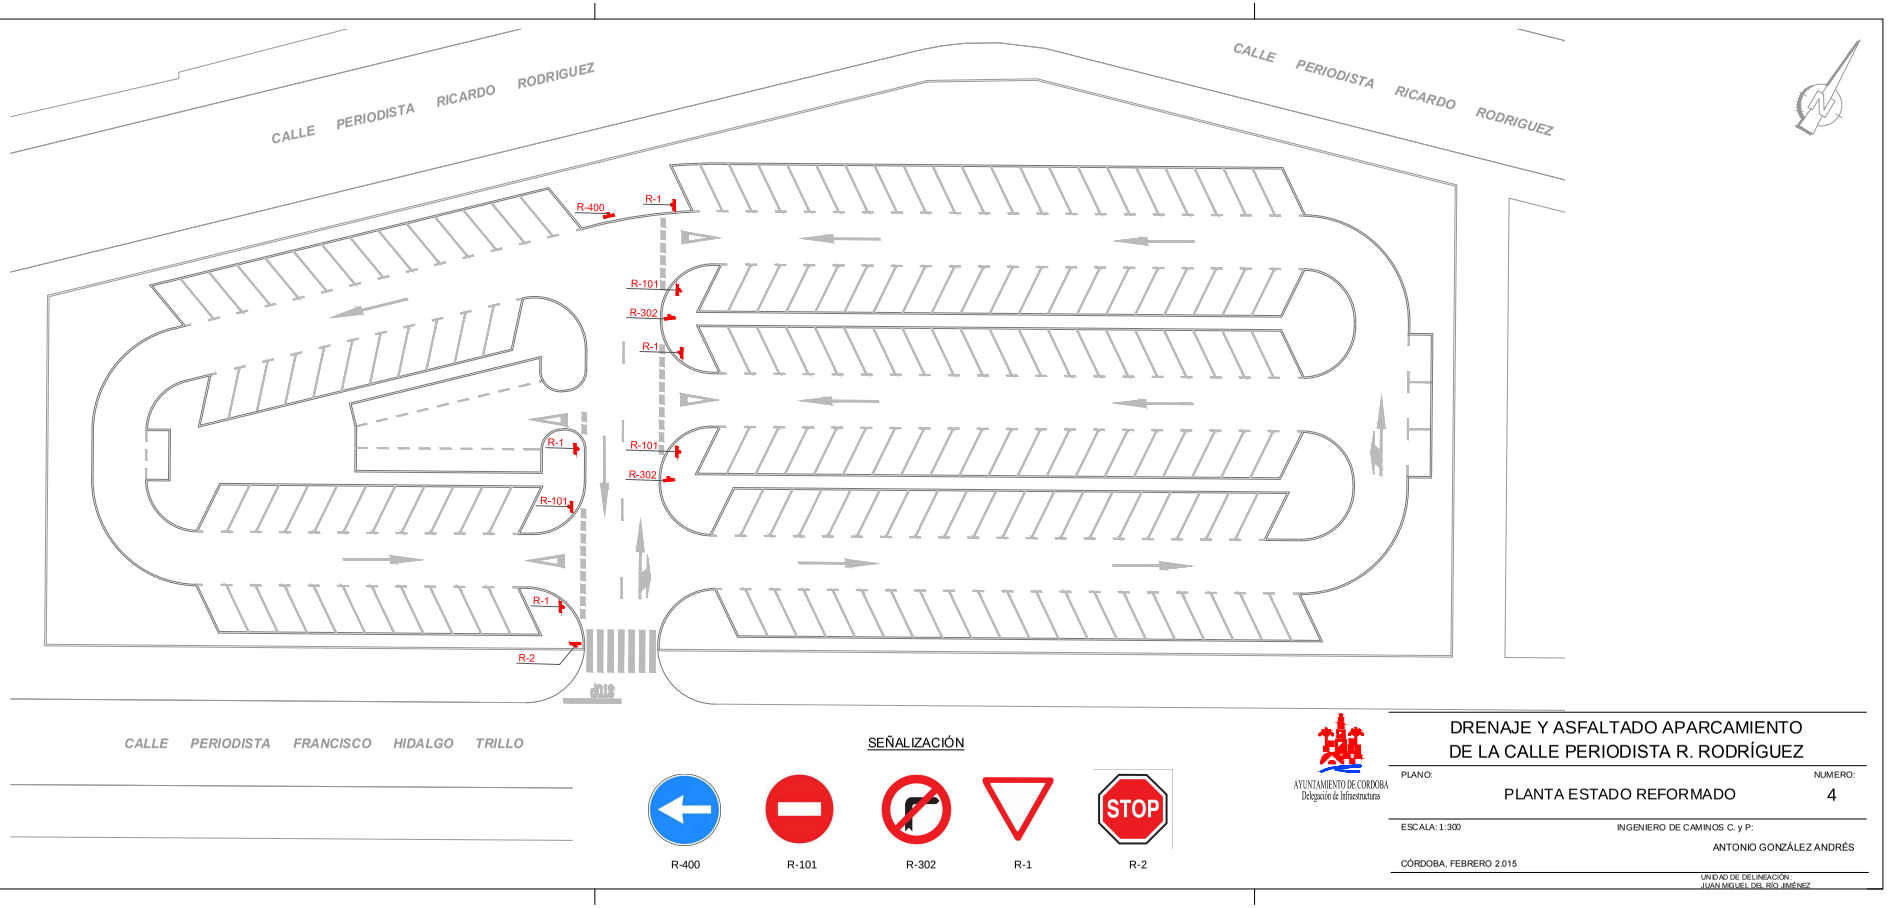

SEÑALIZACIÓN

R-400 R-101 R-302 R-1 R-2

AYUNTAMIENTO DE CÓRDOBA
Delegación de Infraestructuras

DRENAJE Y ASFALTADO APARCAMIENTO DE LA CALLE PERIODISTA R. RODRÍGUEZ

PLANO: PLANTA ESTADO REFORMADO

NUMERO: 4

ESCALA: 1:300


INGENIERO DE CAMINOS C. y P.:
ANTONIO GONZÁLEZ ANDRÉS

CÓRDOBA, FEBRERO 2.015

UNIDAD DE DELINEACIÓN:
JUAN MIGUEL DEL RÍO JIMÉNEZ

Código Seguro de verificación:Z12WXjpbKOikPda2ynw90Q==. Permite la verificación de la integridad de una copia de este documento electrónico en la dirección: https://adela.ayuncordoba.es/verifirmav2/
Este documento incorpora firma electrónica reconocida de acuerdo a la Ley 59/2003, de 19 de diciembre, de firma electrónica.

FIRMADO POR Antonio Gonzalez Andres
ID. FIRMA adela155.ayuncordoba.org
FECHA 19/06/2015
PÁGINA 4/7
Z12WXjpbKOikPda2ynw90Q==
Z12WXjpbKOikPda2ynw90Q==

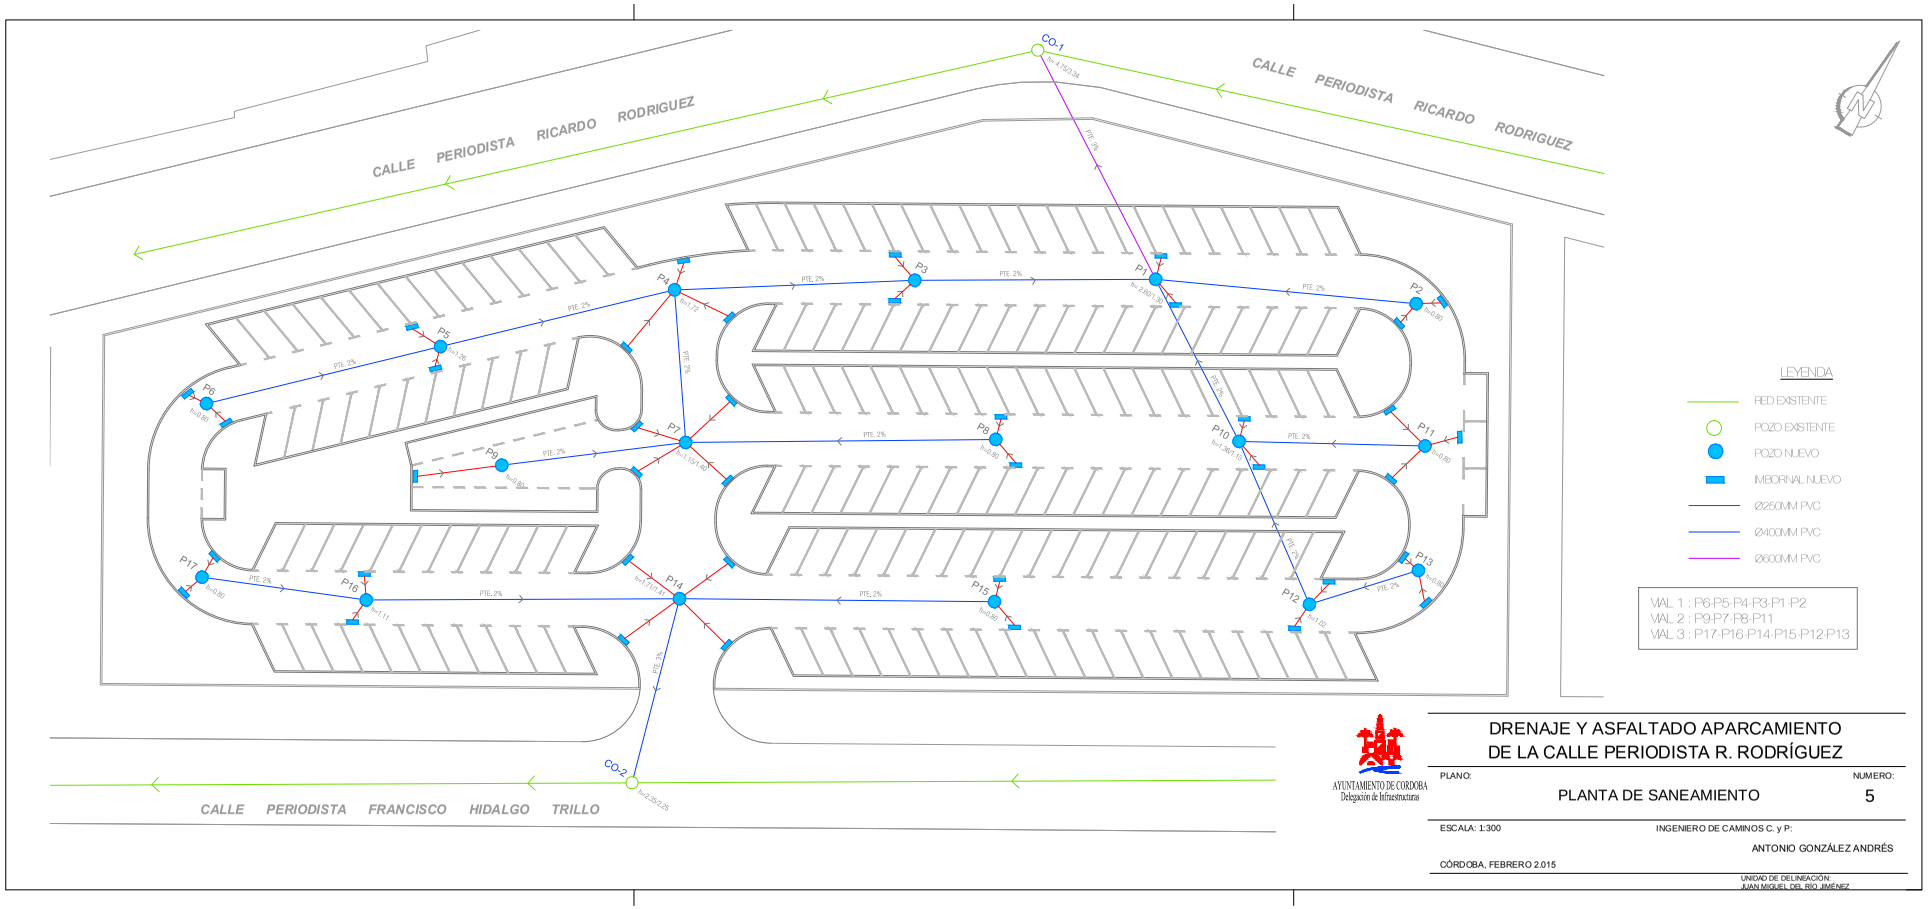


Código Seguro de verificación:Z12WXjpbKOikPda2ynw90Q==. Permite la verificación de la integridad de una copia de este documento electrónico en la dirección: https://adela.ayuncordoba.es/verifirmav2/
Este documento incorpora firma electrónica reconocida de acuerdo a la Ley 59/2003, de 19 de diciembre, de firma electrónica.

FIRMADO POR Antonio Gonzalez Andres
ID. FIRMA adela155.ayuncordoba.org

FECHA 19/06/2015
PÁGINA 5/7

Z12WXjpbKOikPda2ynw90Q==

Z12WXjpbKOikPda2ynw90Q==

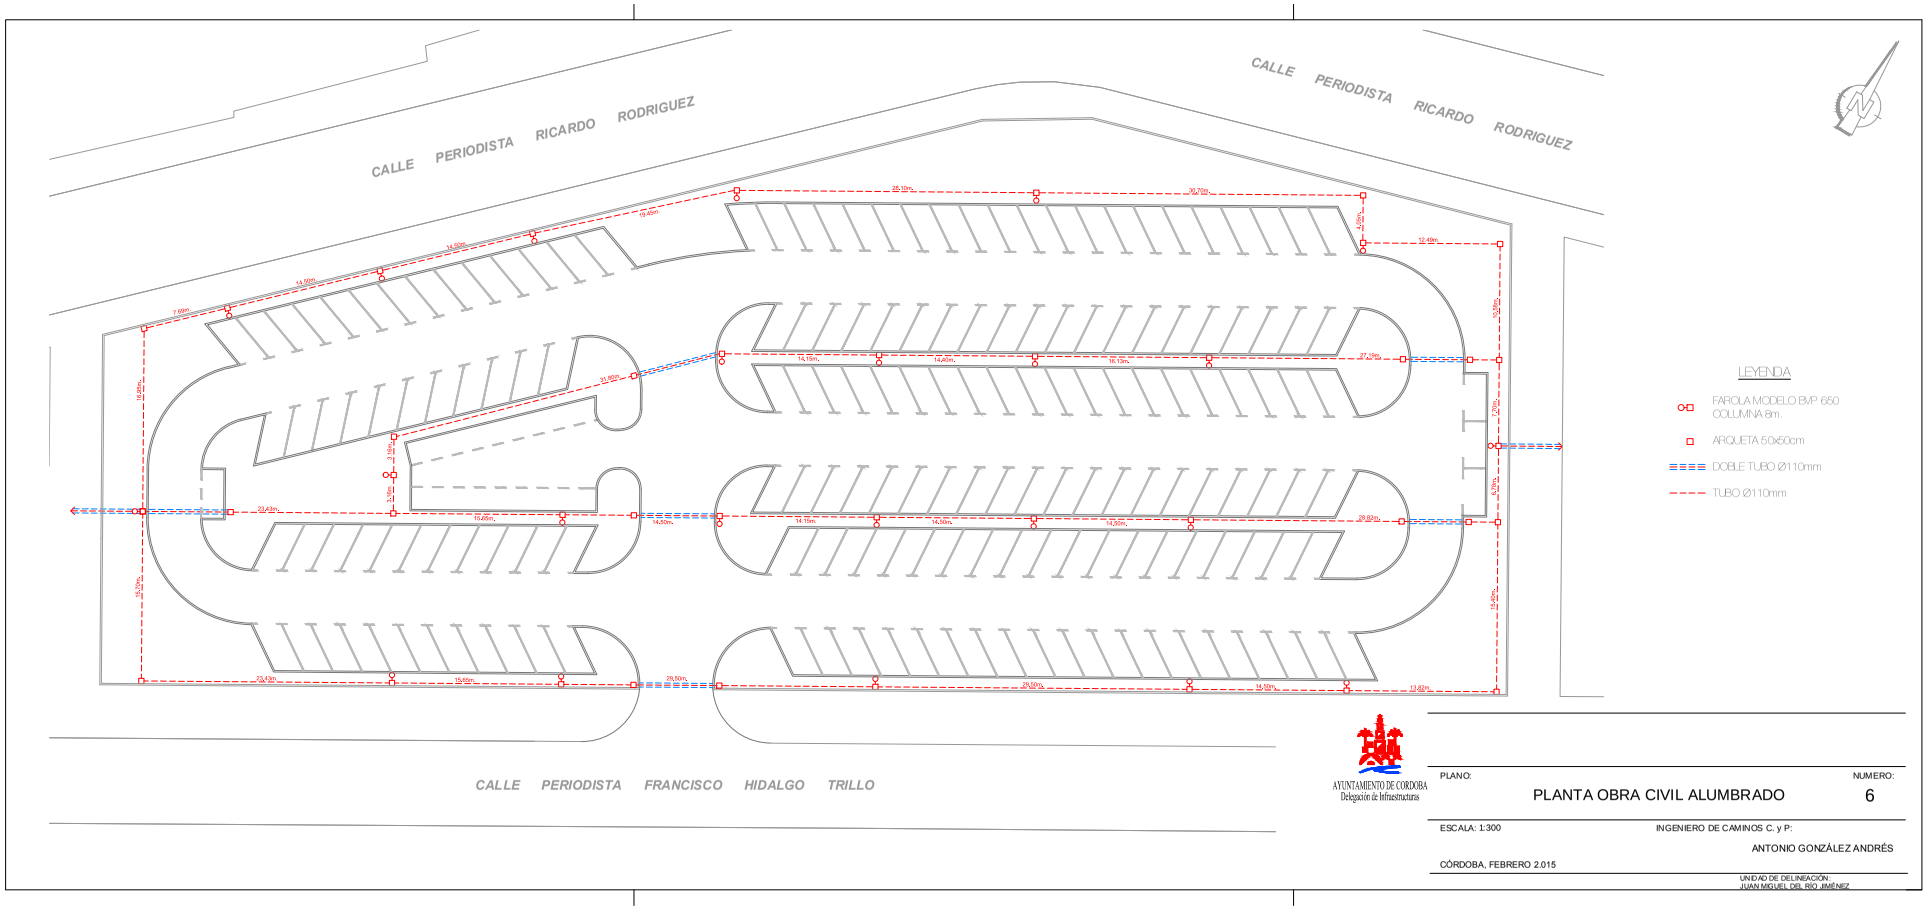

AYUNTAMIENTO DE CORDOBA
Delegación de Infraestructuras

PLANO: PLANTA OBRA CIVIL ALUMBRADO

NUMERO: 6

ESCALA: 1:300

INGENIERO DE CAMINOS C. y P:
ANTONIO GONZÁLEZ ANDRÉS

CÓRDOBA, FEBRERO 2.015


UNIDAD DE DELINEACIÓN:
JUAN MIGUEL DEL RÍO JIMÉNEZ

Código Seguro de verificación:Z12WXjpbKOikPda2ynw90Q==. Permite la verificación de la integridad de una copia de este documento electrónico en la dirección: https://adela.ayuncordoba.es/verifirmav2/
Este documento incorpora firma electrónica reconocida de acuerdo a la Ley 59/2003, de 19 de diciembre, de firma electrónica.

FIRMADO POR Antonio Gonzalez Andres
ID. FIRMA adela155.ayuncordoba.org


FECHA 19/06/2015
PÁGINA 6/7

Z12WXjpbKOikPda2ynw90Q==
Z12WXjpbKOikPda2ynw90Q==

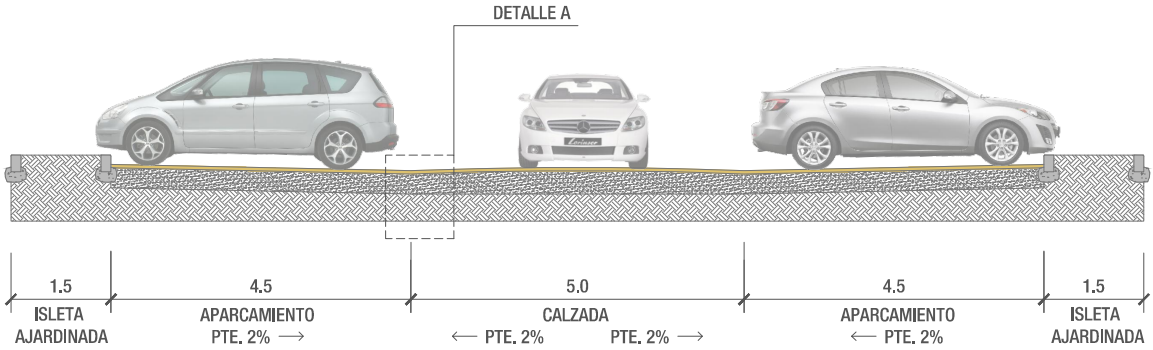

SECCIÓN TIPO

Escala 1:100

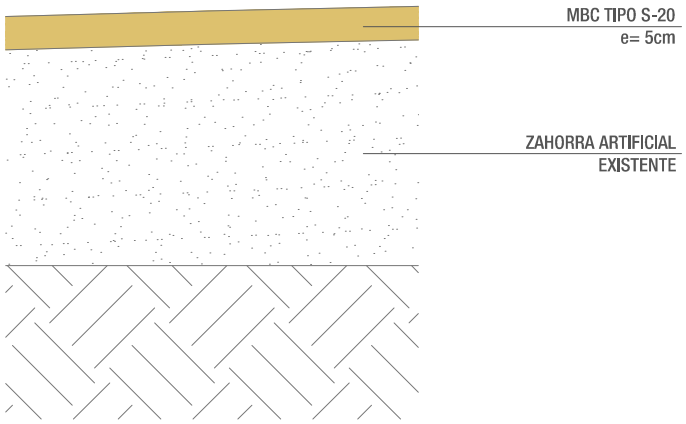

DETALLE

Escala 1:10

AYUNTAMIENTO DE CORDOBA
Delegación de Infraestructuras

DRENAJE Y ASFALTADO APARCAMIENTO DE LA CALLE PERIODISTA R. RODRÍGUEZ

PLANO: SECCIÓN TIPO

NUMERO: 7

ESCALA: 1:100 1:10

INGENIERO DE CAMINOS C. y P:

ANTONIO GONZÁLEZ ANDRÉS

CÓRDOBA, FEBRERO 2.015

UNIDAD DE DELINEACIÓN:
JUAN MIGUEL DEL RÍO JIMÉNEZ

Código Seguro de verificación:Z12WXjpbKOikPda2ynw90Q==. Permite la verificación de la integridad de una copia de este documento electrónico en la dirección: https://adela.ayuncordoba.es/verifirmav2/
Este documento incorpora firma electrónica reconocida de acuerdo a la Ley 59/2003, de 19 de diciembre, de firma electrónica.

FIRMADO POR	Antonio Gonzalez Andres		FECHA	19/06/2015
ID. FIRMA	adela155.ayuncordoba.org	Z12WXjpbKOikPda2ynw90Q==	PÁGINA	7/7

Z12WXjpbKOikPda2ynw90Q==