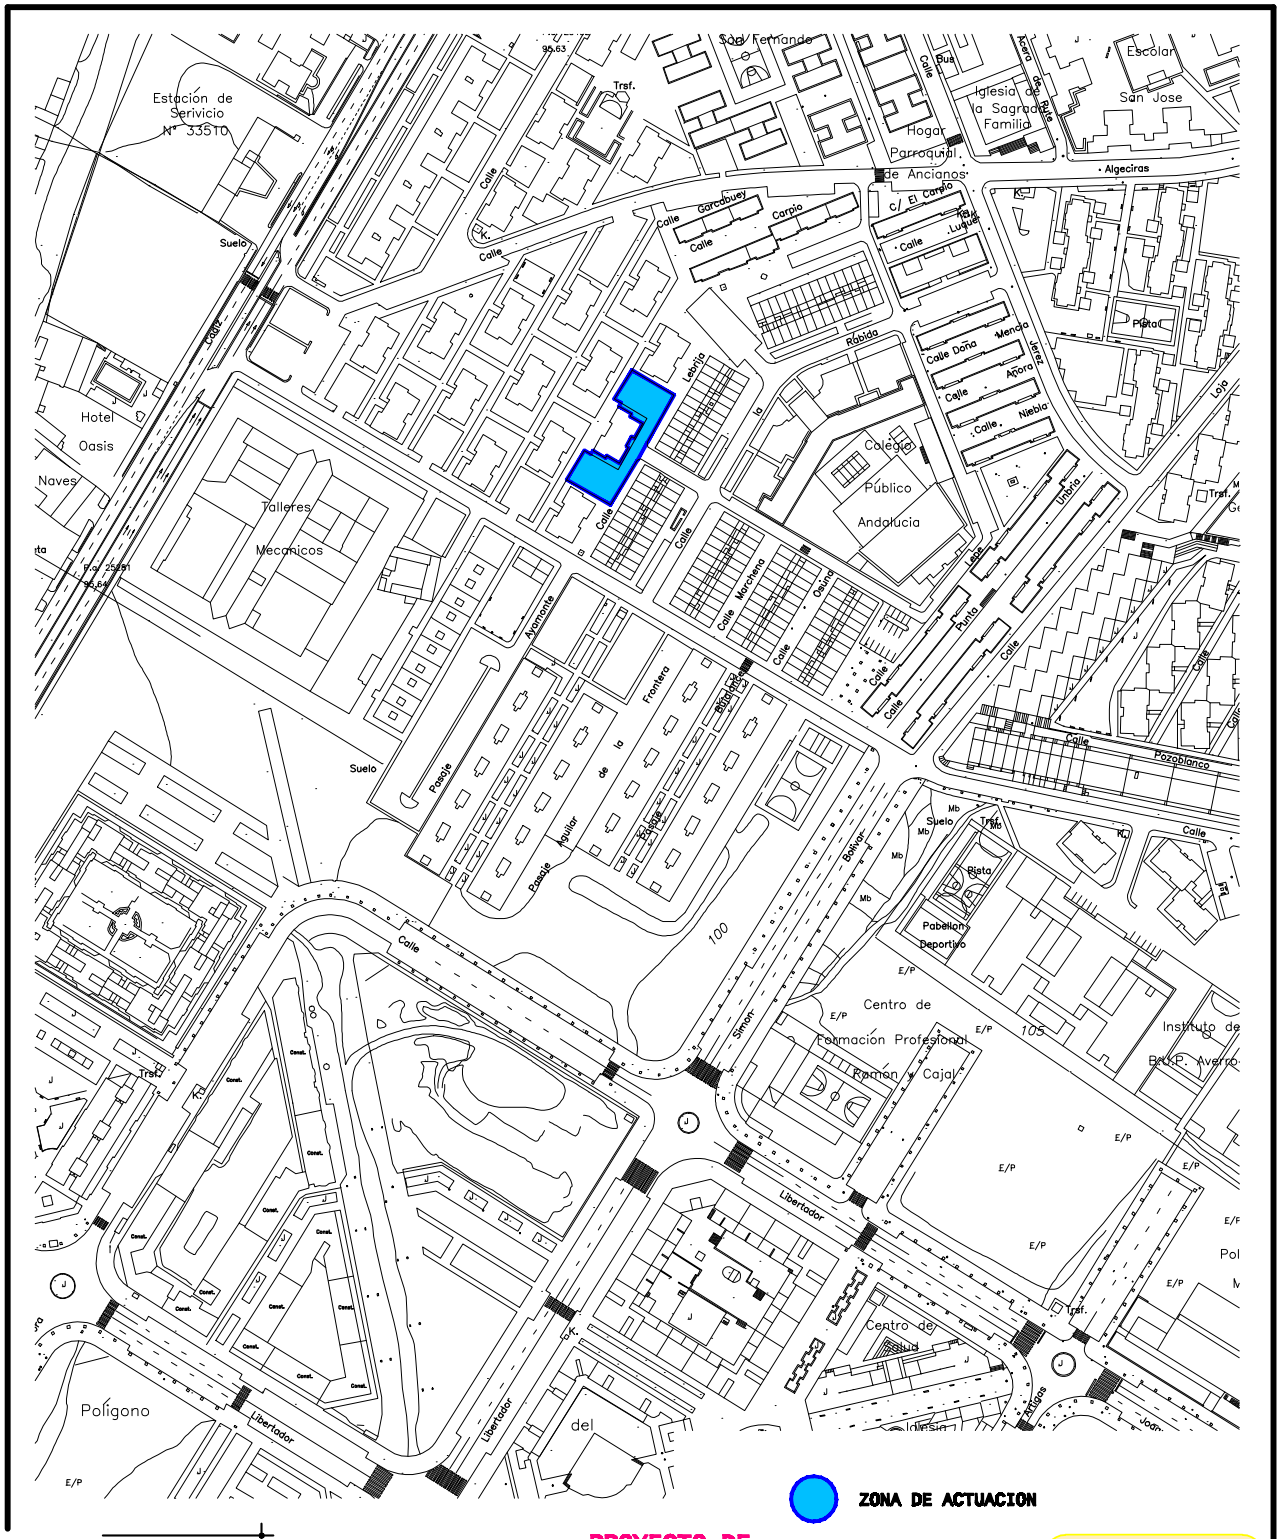

AYUNTAMIENTO CORDOBA

infraestructuras

PROYECTOS

Ingeniero de Caminos C y P

JOSE CARLOS LOPEZ LUQUE

Córdoba Julio 2013

PROYECTO DE:

REMODELACION DE LA CALLE LEBRIJA (DISTRITO SUR)

numero

2

1:2000

escala:

EMPLAZAMIENTO

UNIDAD DE DELINEACION

JOSE GARCIA RODRIGUEZ

Código Seguro de verificación:eocfn+mTM/5bV6W4GhhBQw==. Permite la verificación de la integridad de una copia de este documento electrónico en la dirección: https://adela.ayuncordoba.es/verifirmav2/
Este documento incorpora firma electrónica reconocida de acuerdo a la Ley 59/2003, de 19 de diciembre, de firma electrónica.

FIRMADO POR	Jose Carlos Lopez Luque		FECHA	20/02/2015
ID. FIRMA	adela155.ayuncordoba.org	eocfn+mTM/5bV6W4GhhBQw==	PÁGINA	1/1

eocfn+mTM/5bV6W4GhhBQw==