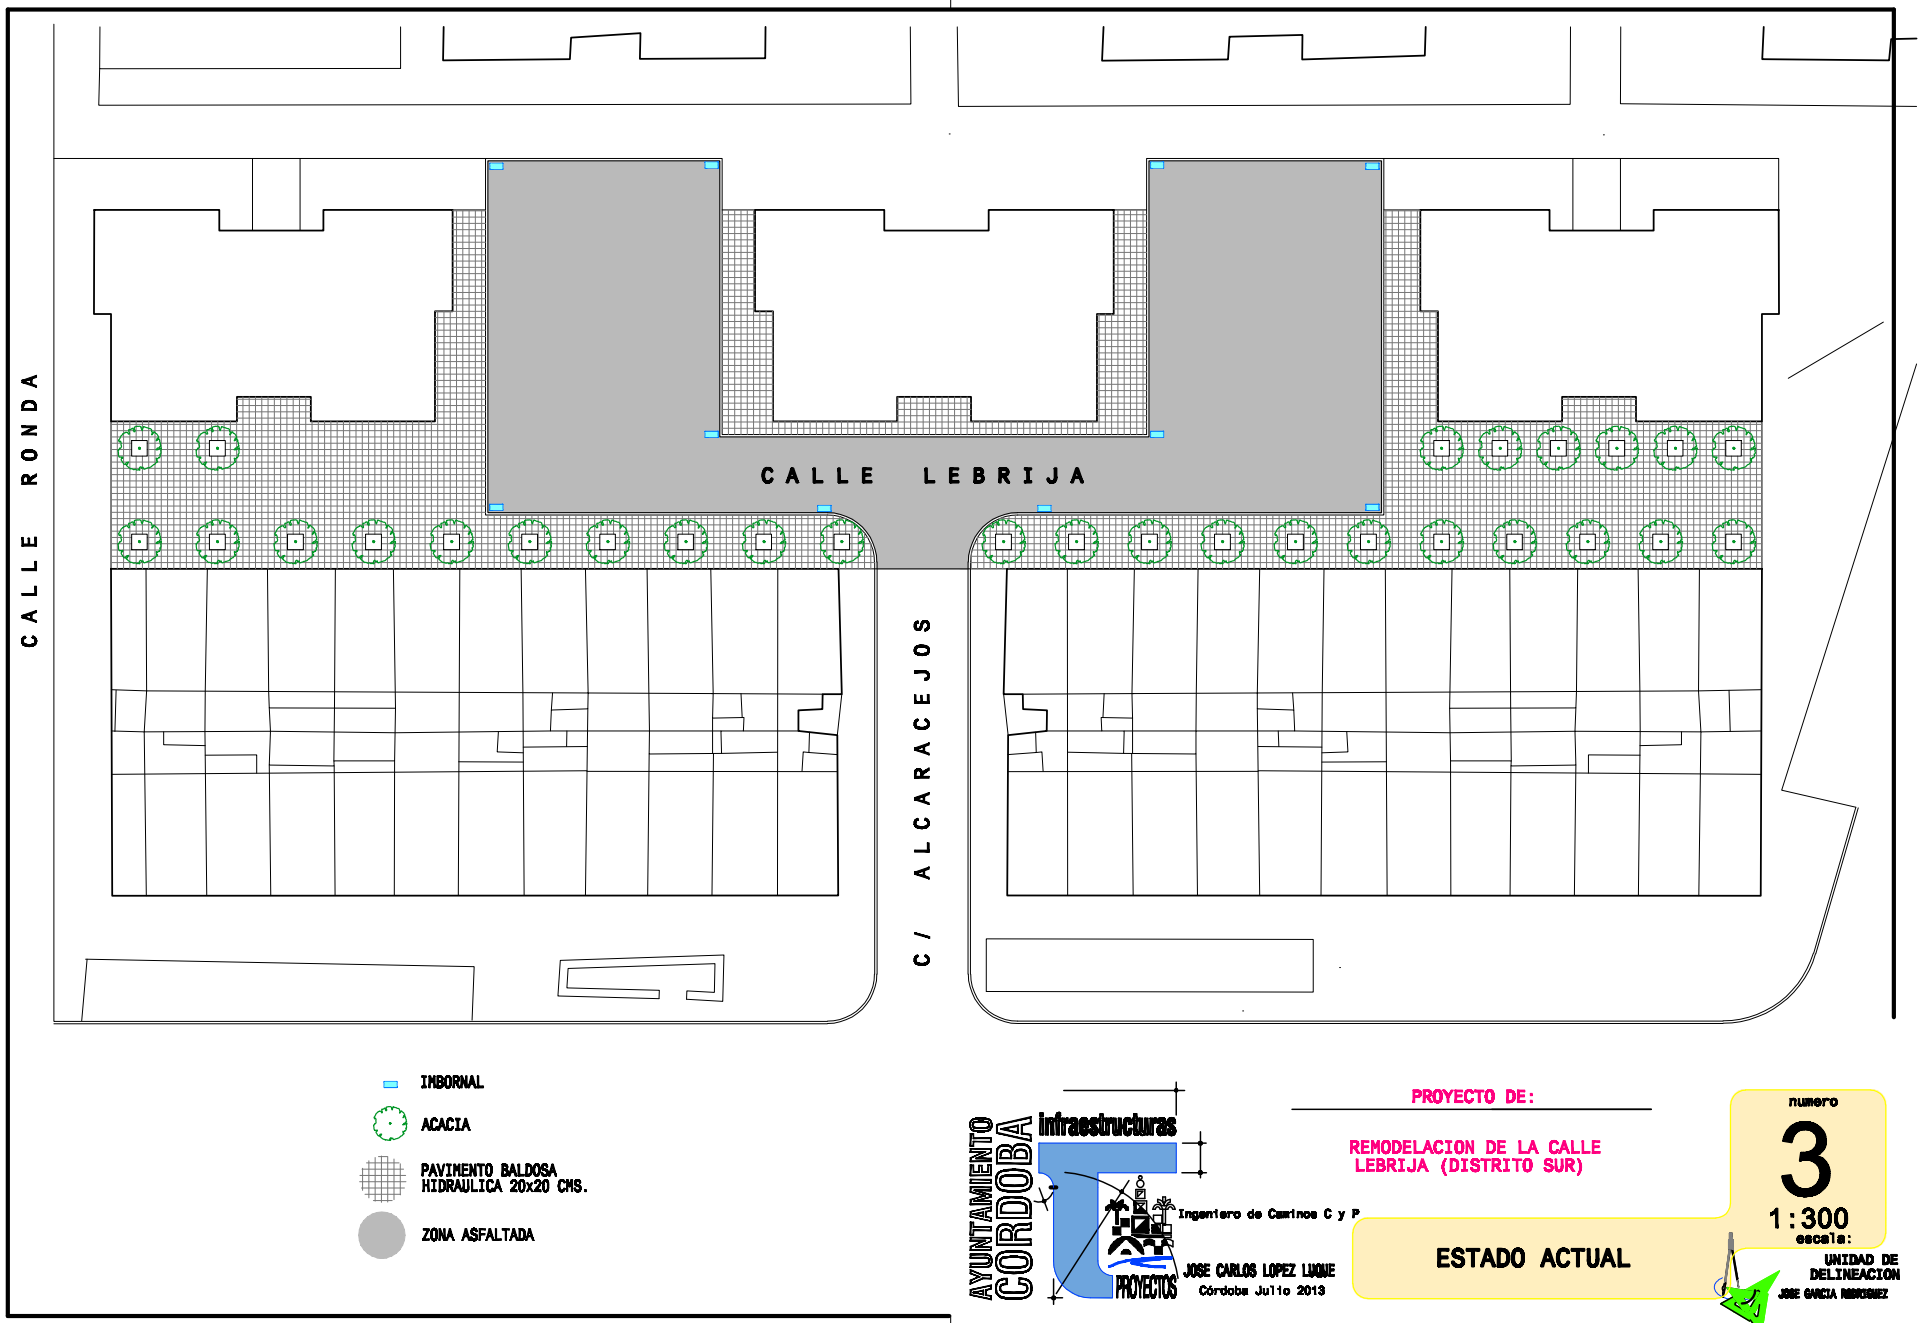

AYUNTAMIENTO CORDOBA
infraestructuras
PROYECTOS

Ingeniero de Caminos C y P
JOSE CARLOS LOPEZ LUQUE
Córdoba Julio 2013

PROYECTO DE:

REMODELACION DE LA CALLE LEBRIJA (DISTRITO SUR)

ESTADO ACTUAL

numero 3

escala: 1:300

UNIDAD DE DELINEACION
JOSE GARCIA RODRIGUEZ

Código Seguro de verificación:G478w81iA/4a2g7tRG7s3Q==. Permite la verificación de la integridad de una copia de este documento electrónico en la dirección: https://adela.ayuncordoba.es/verifirmav2/
Este documento incorpora firma electrónica reconocida de acuerdo a la Ley 59/2003, de 19 de diciembre, de firma electrónica.

FIRMADO POR	Jose Carlos Lopez Luque	FECHA	20/02/2015
ID. FIRMA	adela155.ayuncordoba.org G478w81iA/4a2g7tRG7s3Q==	PÁGINA	1/1

G478w81iA/4a2g7tRG7s3Q==