
Código Seguro de verificación:cbcf8u/KVR2D3Zw/FNrXAw==. Permite la verificación de la integridad de una copia de este documento electrónico en la dirección: https://adela.ayuncordoba.es/verifirmav2/
Este documento incorpora firma electrónica reconocida de acuerdo a la Ley 59/2003, de 19 de diciembre, de firma electrónica.

FIRMADO POR | Jose Carlos Lopez Luque | FECHA | 17/06/2015
ID. FIRMA | adela155.ayuncordoba.org | PÁGINA | 1/1


cbcf8u/KVR2D3Zw/FNrXAw==

cbcf8u/KVR2D3Zw/FNrXAw==


PATE DE ACERO PROTEGIDO CON POLIPROPILENO

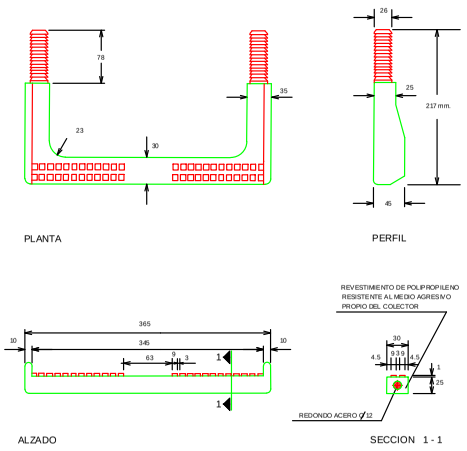


TAPA POZO DE REGISTRO

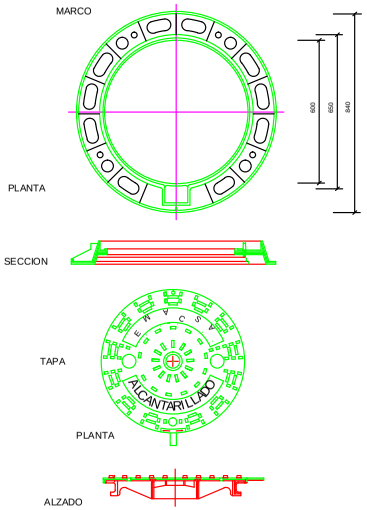


REJILLA DE FUNDICION ARTICULADA

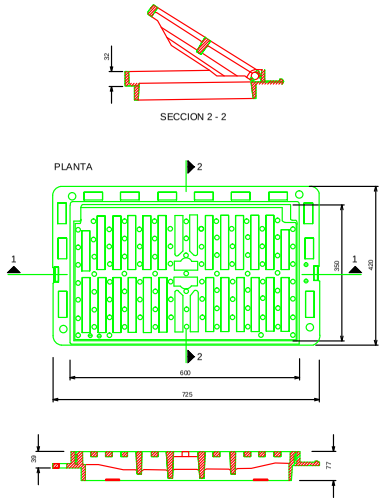


POZO DE REGISTRO DE CONEXION DEL VERTIDO

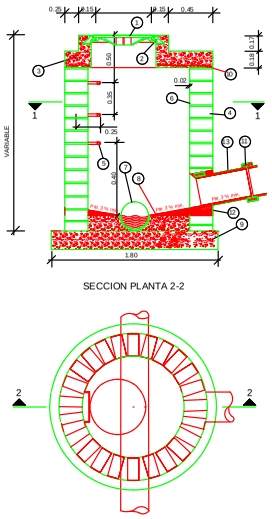

EMBOCADURA DE POZO DE REGISTRO

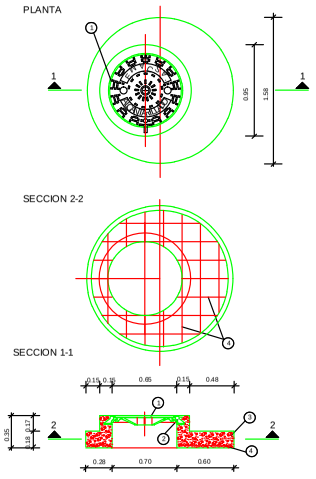

IMBORNAL DIRECTO CON REJILLA DE FUNDICION ARTICULADA EN CALZADA

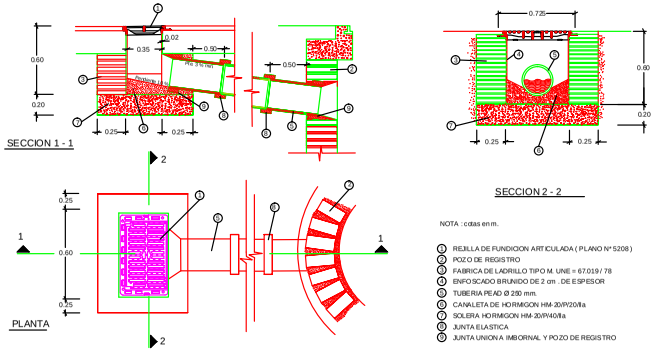

NOTA : cotas en m.

1. REJILLA DE FUNDICION ARTICULADA (PLANO Nº 5208)
2. POZO DE REGISTRO
3. FABRICA DE LADRILLO TIPO M. UNE = 67.019 / 78
4. ENFOSCADO BRUNIDO DE 2 cm . DE ESPESOR
5. TUBERIA PEAD Ø 250 mm.
6. CANALETA DE HORMIGON HM-20/P/20/IIa
7. SOLERA HORMIGON HM-20/P/40/IIa
8. JUNTA ELASTICA
9. JUNTA UNION A IMBORNAL Y POZO DE REGISTRO

1. TAPA DE REGISTRO " E.M.A.C.S.A. ALCANTARILLADO" (PLANO Nº 5.211)
2. MARCO DE FUNDICION (PLANO Nº 5.211)
3. EMBOCADURA PREFABRICADA CON HORMIGON H-200 (PLANO Nº 5212) HM-20/P/20/IIa
4. FABRICA DE LADRILLO TIPO M.UNE=67.019/78
5. PATES DE ACERO PROTEGIDO CON POLIPROPILENO(PLANO Nº5204)
6. ENFOSCADO BRUNIDO DE 2 cm. ESPESOR
7. TUBERIA VARIABLE
8. CANALETA DE HORMIGON HM-20/P/20/IIa
9. SOLERA POZO HORMIGON HM-20/P/20/IIa
10. BARRAS B-400/S 8mm. SEPARACION 0.30M.
11. JUNTA ELASTICA
12. JUNTA UNION POZO
13. TUBERIA DE VERTIDO Ø 315 mm. PEAD PREFERENTEMENTE AMIANTO CEMENTO

1. TAPA DE REGISTRO " E.M.A.C.S.A. ALCANTARILLADO" (PLANO Nº 5.211)
2. MARCO DE FUNDICION (PLANO Nº 5.211)
3. HORMIGON HM - 20/P/20/IIa
4. BARRAS B-400/S D=8 m.m. SEPARACION 0.20 M.

AYUNTAMIENTO DE CORDOBA
Delegación de Infraestructuras

REMODELACION PASEO PARALELO AL FF.CC. EN OLIVOS B. (2ª FASE)

PLANO: PLANO DETALLES SANEAMIENTO

NUMERO: 07

ESCALA: 1:15

CÓRDOBA, MARZO 2015

INGENIERO CAMINOS C. Y P.:
JOSE CARLOS LOPEZ LUQUE
ING. TEC. OBRAS PÚBLICAS
ANGEL DOMINGUEZ LLAMAS
ANGEL ALMENDROS ESTEPA

UNIDAD DE DELINEACIÓN: ALEJANDRO ARRABAL MARTÍNEZ