

SECCION A-A

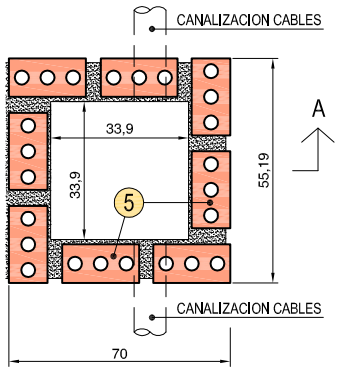


PLANTA

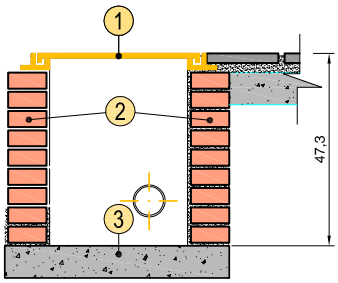


COTAS EN CMS.

1. MARCO DE TAPA
2. FABRICA LADRILLO PERF. (1/2 PIE)
3. HORMIGON HM-200

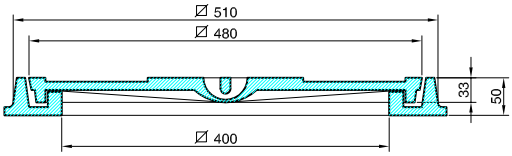

SECCION A-A

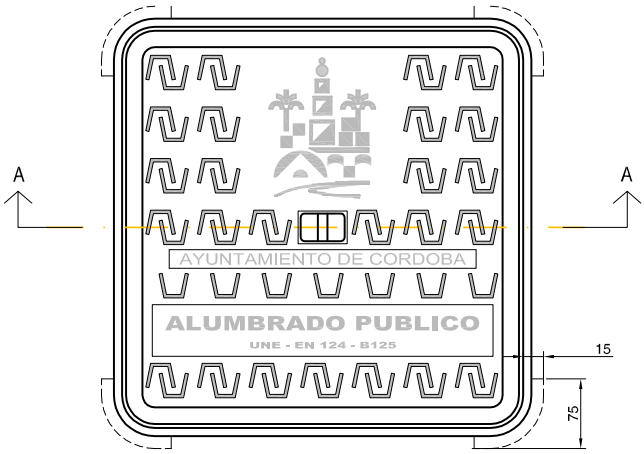

PLANTA

COTAS EN MMS.

AYUNTAMIENTO DE CORDOBA
Delegación de Infraestructuras

REMODELACIÓN DE LA CALLE CAÑO (DISTRITO CENTRO)

PLANO:

PLANO DETALLES ALUMBRADO

NUMERO: 06

ESCALA: 1:400

CÓRDOBA, FEBRERO 2015


INGENIERO CAMINOS C. Y P.:
JOSE CARLOS LOPEZ LUQUE

ING. TEC. OBRAS PÚBLICAS
ANGEL DOMINGUEZ LLAMAS
ANGEL ALMENDROS ESTEPA


UNIDAD DE DELINEACIÓN: ALEJANDRO ARRABAL MARTÍNEZ

AYUNTAMIENTO DE CÓRDOBA - DIR.GRAL. INFRAESTRUCTURAS
AYUNTAMIENTO DE CÓRDOBA - U. CONTRATACION ADMTVA.
Nº Carpeta. CORE/2015/00071268
Nº Doc. 90583-2015 (5 de 5)
Nº Salida 742-2015
Fecha 12/06/2015 12:01
Nº Entrada 537-2015
Fecha 12/06/2015 12:02
Código Seguro de Verificación:FfeBK5/O9qcoe9tVIntUGw==. Permite la verificación de la integridad de una copia de este documento electrónico en la dirección: https://adela.ayuncordoba.es/verifirmav2/
Este documento incorpora firma electrónica reconocida de acuerdo a la Ley 59/2003, de 19 de diciembre, de firma electrónica.
FIRMADO POR Jose Carlos Lopez Luque
FECHA 07/05/2015
ID. FIRMA adela155.ayuncordoba.org FfeBK5/O9qcoe9tVIntUGw==
PÁGINA 5/1
FfeBK5/O9qcoe9tVIntUGw==


PATE DE ACERO PROTEGIDO CON POLIPROPILENO

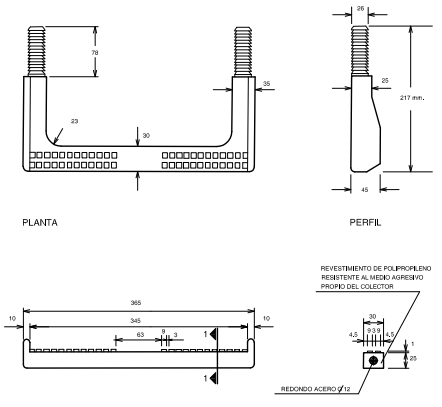


TAPA POZO DE REGISTRO

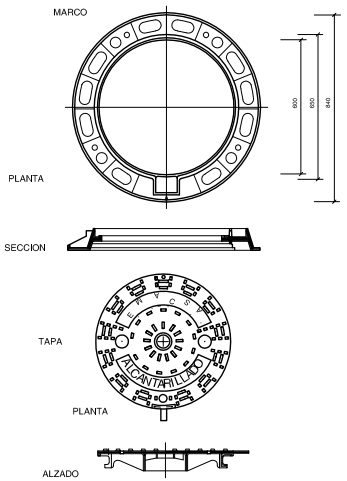

REJILLA DE FUNDICION ARTICULADA

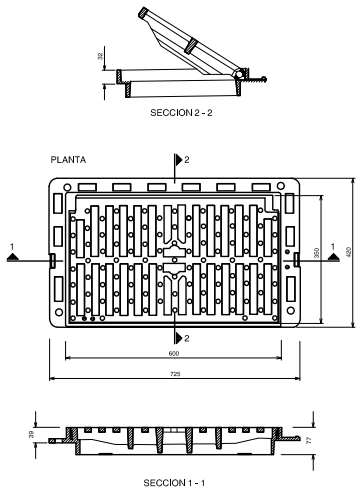


POZO DE REGISTRO DE CONEXION DEL VERTIDO

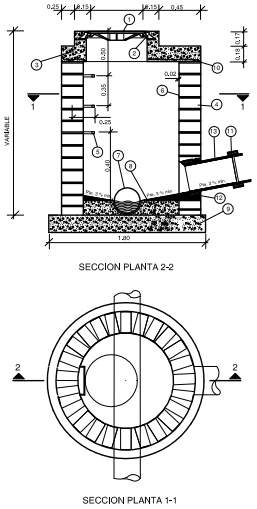


1 TAPA DE REGISTRO " E.M.A.C.S.A. ALCANTARILLADO" (PLANO Nº 5.211)
2 MARCO DE FUNDICION (PLANO Nº 5.211)
3 EMBOCADURA PREFABRICADA CON HORMIGON H-200 (PLANO Nº 5212) HM-20/P/20/IIa
4 FABRICA DE LADRILLO TIPO M,(NNE=67.019/78
5 PATES DE ACERO PROTEGIDO CON POLIPROPILENO(PLANO Nº5204)
6 ENFOSCADO BRUÑIDO DE 2 cm. ESPESOR
7 TUBERIA Ø VARIABLE
8 CANALETA DE HORMIGON HM-20/P/20/IIa
9 SOLERA POZO HORMIGON HM-20/P/20/IIa
10 BARRAS B-400/S 8mm. SEPARACION 0.20M.
11 JUNTA ELASTICA
12 JUNTA UNION POZO
13 TUBERIA DE VERTIDO Ø 315 mm. PEAD PREFERENTEMENTE AMIANTO CEMENTO

EMBOCADURA DE POZO DE REGISTRO

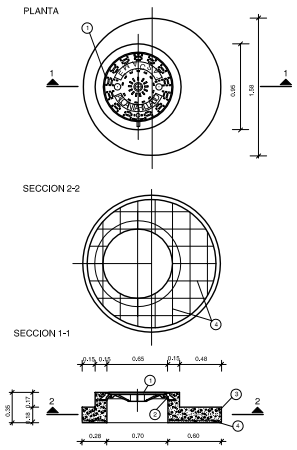

1 TAPA DE REGISTRO " E.M.A.C.S.A. ALCANTARILLADO" (PLANO Nº 5.211)
2 MARCO DE FUNDICION (PLANO Nº 5.211)
3 HORMIGON HM - 20/P/20/IIa
4 BARRAS B-400/S Ø8 mm. SEPARACION 0.20 M.

IMBORNAL DIRECTO CON REJILLA DE FUNDICION ARTICULADA EN CALZADA

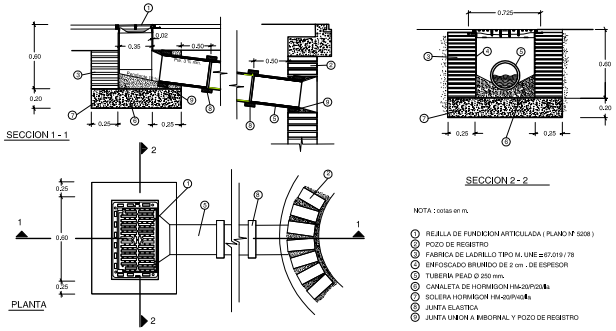

NOTA : cotas en m.

1 REJILLA DE FUNDICION ARTICULADA (PLANO Nº 5208)
2 POZO DE REGISTRO
3 FABRICA DE LADRILLO TIPO M, UNE=67.019 / 78
4 ENFOSCADO BRUÑIDO DE 2 cm. DE ESPESOR
5 TUBERIA PEAD Ø 250 mm.
6 CANALETA DE HORMIGON HM-20/P/20/IIa
7 SOLERA HORMIGON HM-20/P/40/IIa
8 JUNTA ELASTICA
9 JUNTA UNION A IMBORNAL Y POZO DE REGISTRO

AYUNTAMIENTO DE CORDOBA
Delegación de Infraestructuras

REMODELACIÓN DE LA CALLE CAÑO (DISTRITO CENTRO)

PLANO: PLANO DETALLES SANEAMIENTO

NUMERO: 07

ESCALA: 1:15

CÓRDOBA, FEBRERO 2015

INGENIERO CAMINOS C. Y P.:
JOSE CARLOS LOPEZ LUQUE
ING. TEC. OBRAS PÚBLICAS
ANGEL DOMINGUEZ LLAMAS
ANGEL ALMENDROS ESTEPA

UNIDAD DE DELINEACIÓN: ALEJANDRO ARRABAL MARTÍNEZ

AYUNTAMIENTO DE CÓRDOBA - DIR.GRAL.
AYUNTAMIENTO DE CÓRDOBA
CONTRATACION ADMTVA.
AYUNTAMIENTO DE CÓRDOBA
Nº Carpeta. CORE/2015/00071268
FIRMADO POR
Nº Doc. 90583-2015 (5 de 5)
Nº Salida 742-2015
Fecha 12/06/2015 12:01
Nº Carpeta CORE/2015/00071268
Nº Doc. 90583-2015 (5 de 5)
Nº Entrada 537-2015
Fecha 12/06/2015 12:02
FECHA 07/05/2015
PÁGINA 1/1
IDENTIFICADOR
Jose Carlos Lopez Luque
x4UQzxSwmZYtA9uzucI5QQ==
x4UQzxSwmZYtA9uzucI5QQ==
x4UQzxSwmZYtA9uzucI5QQ==
CANGE SECURE Verificación:x4UQzxSwmZYtA9uzucI5QQ==. Permite la verificación de la integridad de una copia de este documento electrónico en la dirección: https://adela.ayuncordoba.es/verifirmav2/
Este documento incorpora firma electrónica reconocida de acuerdo a la Ley 59/2003, de 19 de diciembre, de firma electrónica.