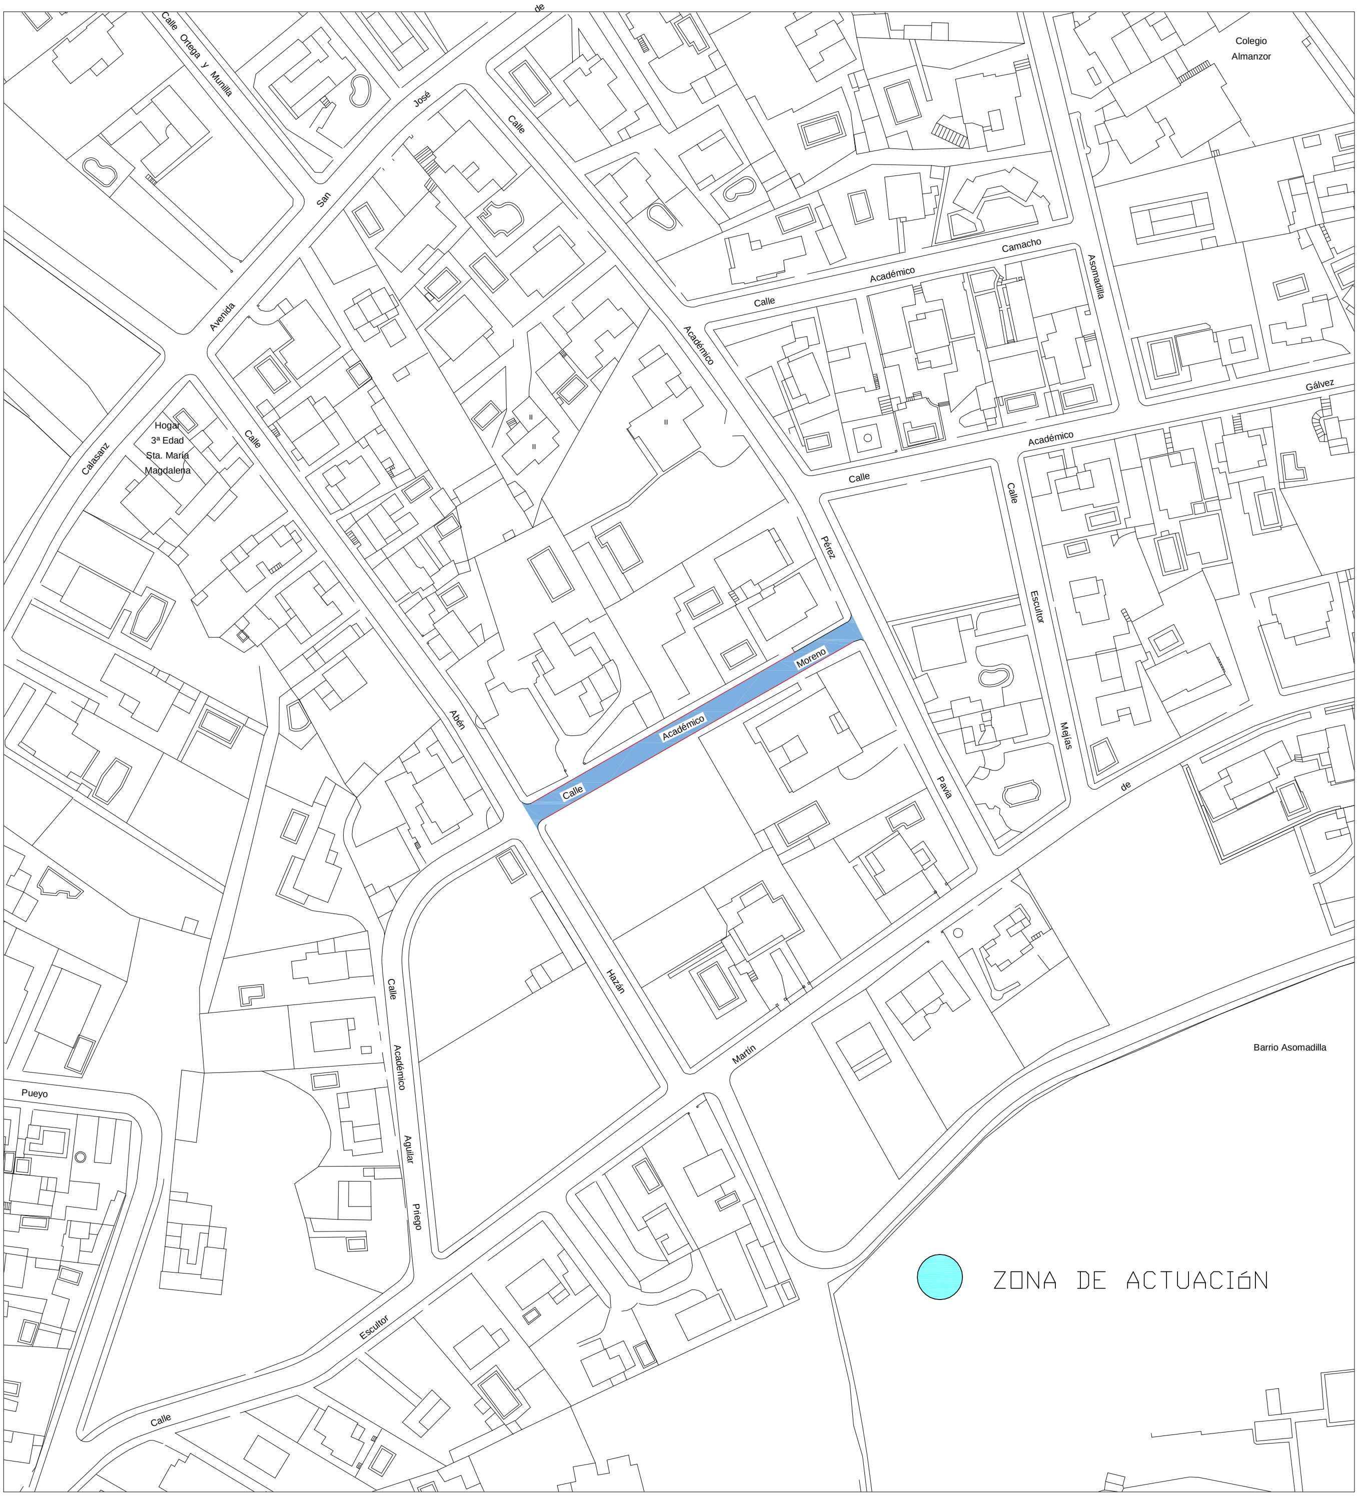

AYUNTAMIENTO DE CORDOBA
Delegación de Infraestructuras

REMODELACIÓN DE LA CALLE ACADÉMICO MORENO (DISTRITO NORTE SIERRA)

PLANO:

SITUACIÓN

NUMERO:
02

ESCALA: 1:2000

CÓRDOBA, FEBRERO 2015

INGENIERO CAMINOS C. Y P.:
JOSE CARLOS LOPEZ LUQUE
ING. TEC. OBRAS PÚBLICAS
ANGEL DOMINGUEZ LLAMAS
ANGEL ALMENDROS ESTEPA

UNIDAD DE DELINEACIÓN: ALEJANDRO ARRABAL MARTÍNEZ

AYUNTAMIENTO DE CORDOBA
AYUNTAMIENTO DE CÓRDOBA - DIR.GRAL. INFRAESTRUCTURAS
NÂº Carpeta. CORE/2015/00071286
NÂº Doc. 90609-2015 (4 de 4)
NÂº Salida 744-2015
Fecha 12/06/2015 12:14

Código Seguro de verificación:dxpSUFVa7FHUAoJFy7iovg==. Permite la verificación de la integridad de una copia de este documento electrónico en la dirección: https://adela.ayuncordoba.es/verifirmav2/
Este documento incorpora firma electrónica reconocida de acuerdo a la Ley 59/2003, de 19 de diciembre, de firma electrónica.

FIRMADO POR	Jose Carlos Lopez Luque	FECHA	07/05/2015
ID. FIRMA	adela155.ayuncordoba.org	dxpSUFVa7FHUAoJFy7iovg==	PÁGINA 1/1

dxpSUFVa7FHUAoJFy7iovg==

AYUNTAMIENTO DE CORDOBA
AYUNTAMIENTO DE CÓRDOBA - U. CONTRATACION ADMTVA.
NÂº Carpeta. CORE/2015/00071286
NÂº Doc. 90609-2015 (4 de 4)
NÂº Entrada 539-2015
Fecha 12/06/2015 12:14

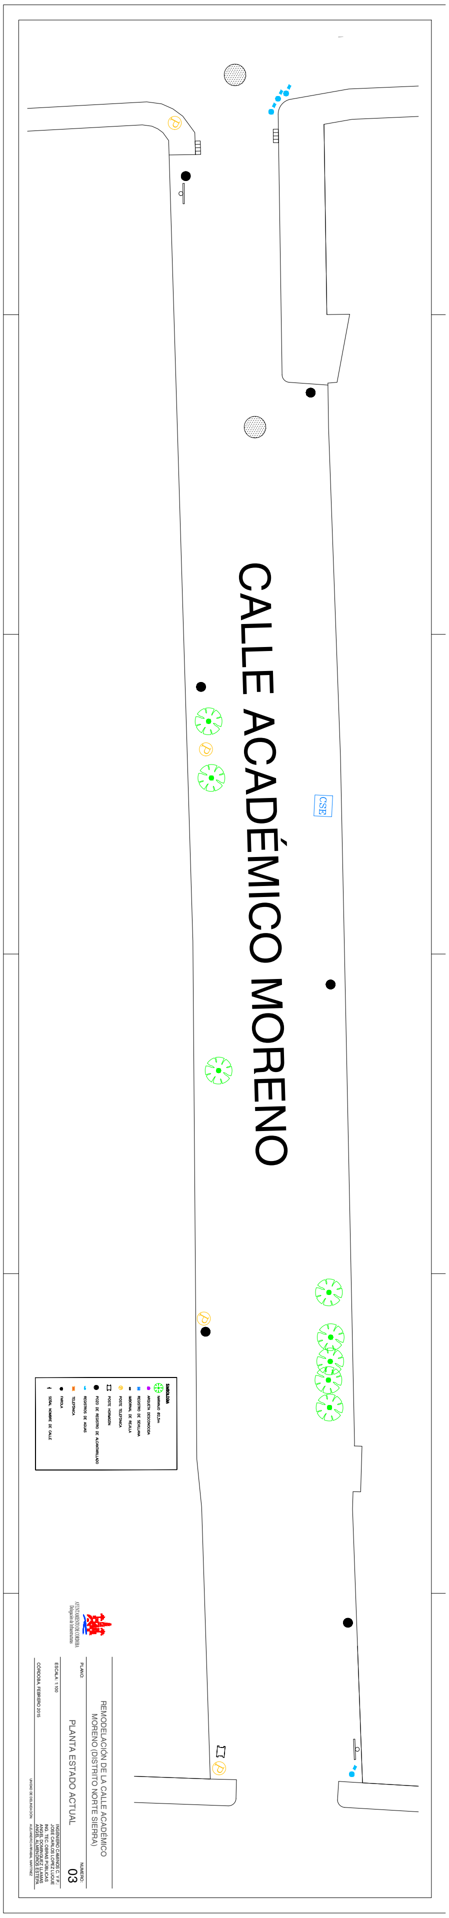

AYUNTAMIENTO DE CÓRDOBA
AYUNTAMIENTO DE CÓRDOBA - DIR.GRAL. INFRAESTRUCTURAS
NÂº Carpeta. CORE/2015/00071286
NÂº Doc. 90609-2015 (4 de 4)
NÂº Salida 744-2015
Fecha 12/06/2015 12:14

AYUNTAMIENTO DE CÓRDOBA
AYUNTAMIENTO DE CÓRDOBA - U. CONTRATACION ADMTVA.
NÂº Carpeta CORE/2015/00071286
NÂº Doc. 90609-2015 (4 de 4)
NÂº Entrada 539-2015
Fecha 12/06/2015 12:14

Código Seguro de Verificación:a+uvnEclzs4t2wZeff6H9w==. Permite la verificación de la integridad de una copia de este documento electrónico en la dirección: https://adela.ayuncordoba.es/verifirmav2/
Este documento incorpora firma electrónica reconocida de acuerdo a la Ley 59/2003, de 19 de diciembre, de firma electrónica.

FIRMADO POR	Jose Carlos Lopez Luque	FECHA	07/05/2015
ID. FIRMA	adela155.ayuncordoba.org	a+uvnEclzs4t2wZeff6H9w==	PÁGINA 1/1

a+uvnEclzs4t2wZeff6H9w==

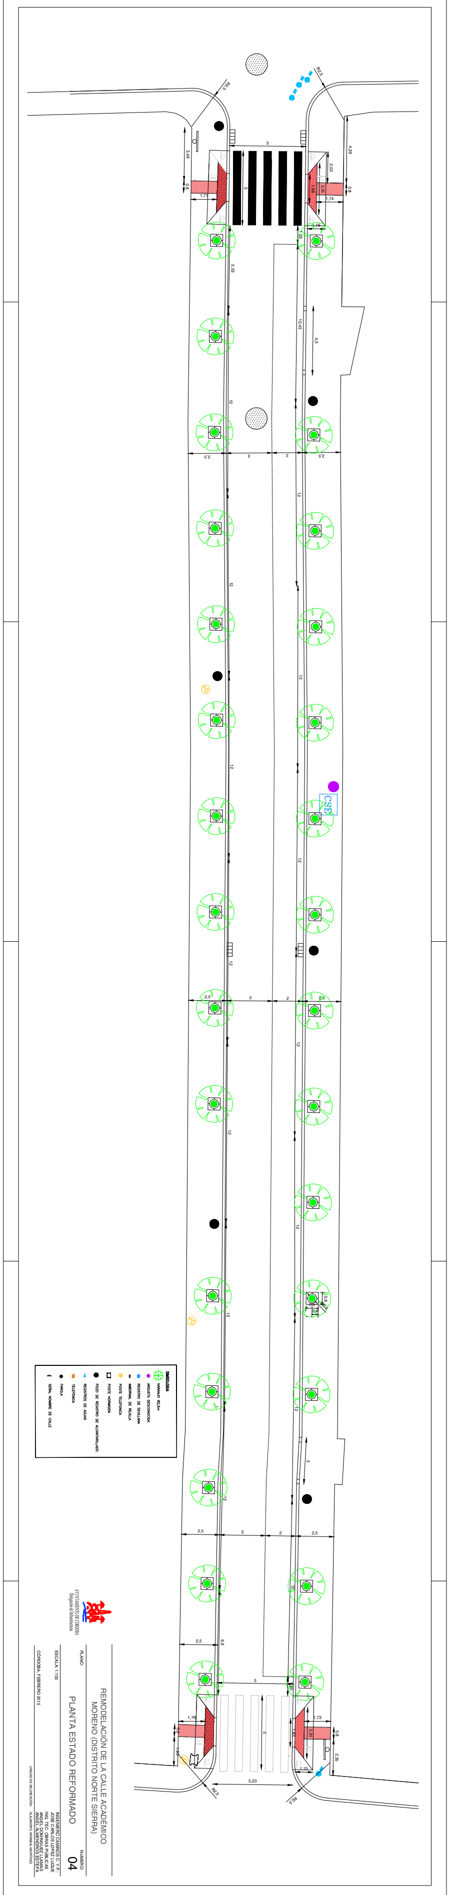

AYUNTAMIENTO DE CÓRDOBA
Delegación de Infraestructuras

REMODELACIÓN DE LA CALLE ACADÉMICO MORENO (DISTRITO NORTE SIERRA)

PLANO: PLANTA ESTADO REFORMADO

NUMERO: 04

ESCALA: 1:100

INGENIERO CAMINOS C. Y P.:
JOSE CARLOS LOPEZ LUQUE
ING. TEC. OBRAS PÚBLICAS
ANGEL DOMINGUEZ LLAMAS
ANGEL ALMENDROS ESTEPA

CÓRDOBA, FEBRERO 2015

UNIDAD DE DELINEACIÓN: ALEJANDRO ARRABAL MARTÍNEZ

AYUNTAMIENTO DE CORDOBA	AYUNTAMIENTO DE CÓRDOBA - DIR.GRAL. INFRAESTRUCTURAS
Nº Carpeta.	CORE/2015/00071286
Nº Doc.	90609-2015 (4 de 4)
Nº Salida	744-2015
Fecha	12/06/2015 12:14

AYUNTAMIENTO DE CORDOBA	AYUNTAMIENTO DE CÓRDOBA - U. CONTRATACION ADMTVA.
Nº Carpeta.	CORE/2015/00071286
Nº Doc.	90609-2015 (4 de 4)
Nº Entrada	539-2015
Fecha	12/06/2015 12:14

Código seguro de verificación:zyF/MB8ZI+QiT/wpVnl9QA==. Permite la verificación de la integridad de una copia de este documento electrónico en la dirección: https://adela.ayuncordoba.es/verifirmav2/
Este documento incorpora firma electrónica reconocida de acuerdo a la Ley 59/2003, de 19 de diciembre, de firma electrónica.

FIRMADO POR	Jose Carlos Lopez Luque	FECHA	07/05/2015
ID. FIRMA	2015155.ayuncordoba.org	zyF/MB8ZI+QiT/wpVnl9QA==	PÁGINA 4/4

zyF/MB8ZI+QiT/wpVnl9QA==

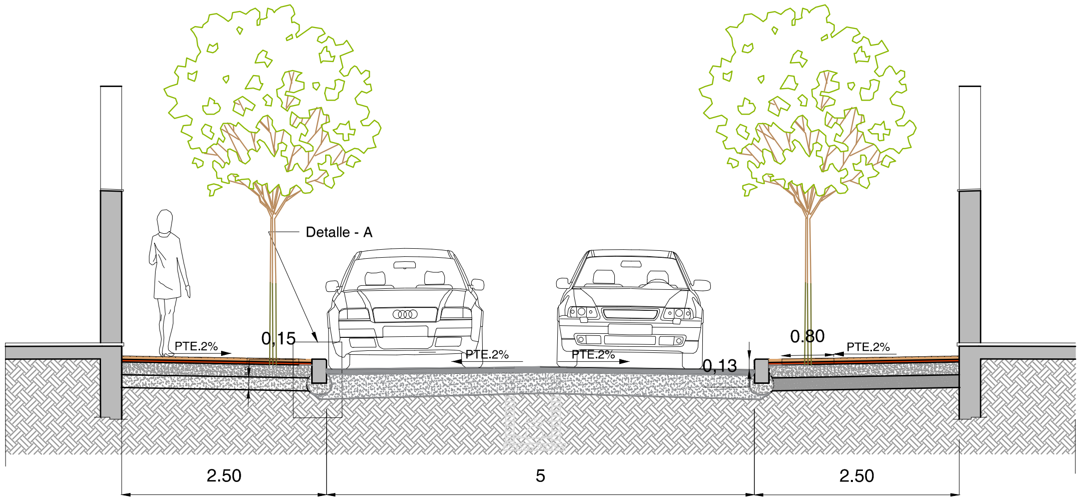

Detalle - A

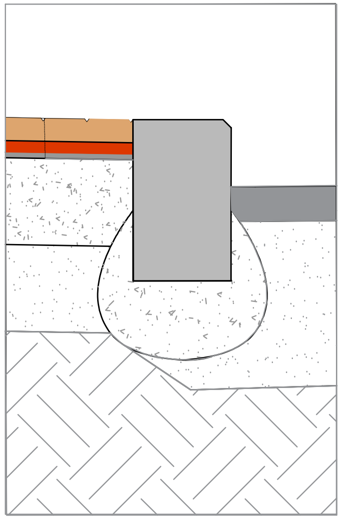

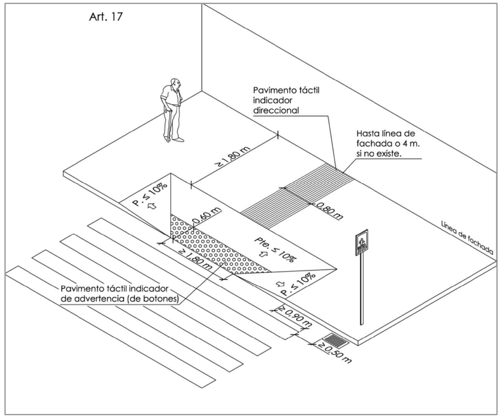
Art. 17
Pavimento táctil indicador direccional
Hasta línea de fachada o 4 m. si no existe.
≥ 1,80 m
P. ≤ 10%
0,60 m
0,80 m
Pte. ≤ 10%
≥ 1,80 m
P. ≤ 10%
Línea de fachada
Pavimento táctil indicador de advertencia (de botones)
≥ 0,90 m
≥ 0,50 m

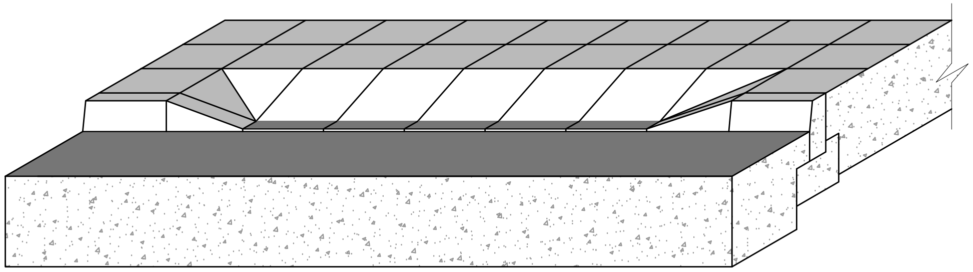

AYUNTAMIENTO DE CORDOBA
Delegación de Infraestructuras

REMODELACIÓN DE LA CALLE ACADÉMICO MORENO (DISTRITO NORTE SIERRA)

PLANO:

SECCIÓN TIPO Y DETALLES

NUMERO:
05

ESCALA: 1:50

CÓRDOBA, FEBRERO 2015

INGENIERO CAMINOS C. Y P.:
JOSE CARLOS LOPEZ LUQUE
ING. TEC. OBRAS PÚBLICAS
ANGEL DOMINGUEZ LLAMAS
ANGEL ALMENDROS ESTEPA

UNIDAD DE DELINEACIÓN: ALEJANDRO ARRABAL MARTÍNEZ

AYUNTAMIENTO DE CÓRDOBA - DIR.GRAL. INFRAESTRUCTURAS
NÂº Carpeta. CORE/2015/00071286
NÂº Doc. 90609-2015 (4 de 4)
NÂº Salida 744-2015
Fecha 12/06/2015 12:14

AYUNTAMIENTO DE CÓRDOBA - U. CONTRATACION ADMTVA.
NÂº Carpeta. CORE/2015/00071286
NÂº Doc. 90609-2015 (4 de 4)
NÂº Entrada 539-2015
Fecha 12/06/2015 12:14

Código Seguro de Verificación:PfeYUki1Ori/Og9JIKBgig==. Permite la verificación de la integridad de una copia de este documento electrónico en la dirección: https://adela.ayuncordoba.es/verifirmav2/
Este documento incorpora firma electrónica reconocida de acuerdo a la Ley 59/2003, de 19 de diciembre, de firma electrónica.
FIRMADO POR Jose Carlos Lopez Luque FECHA 07/05/2015
ID. FIRMA adela154.ayuncordoba.org PfeYUki1Ori/Og9JIKBgig== PÁGINA 1/1
PfeYUki1Ori/Og9JIKBgig==

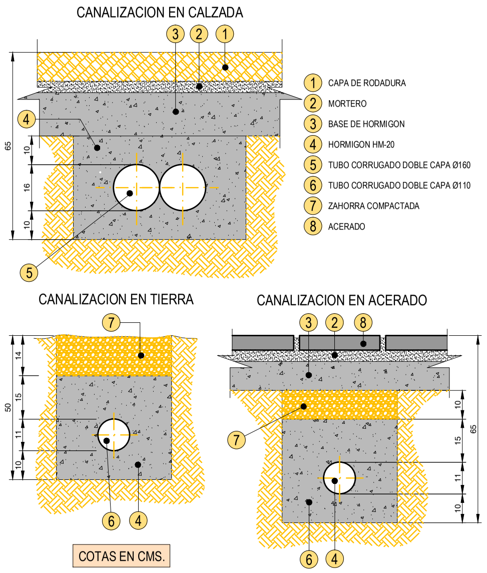

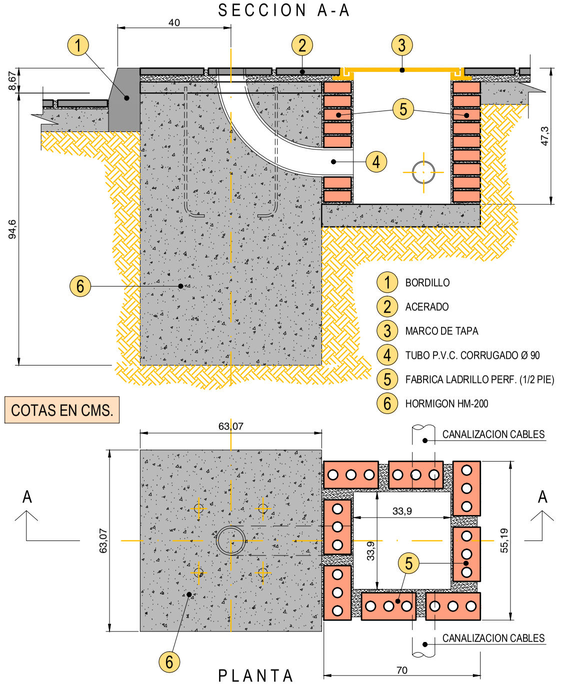

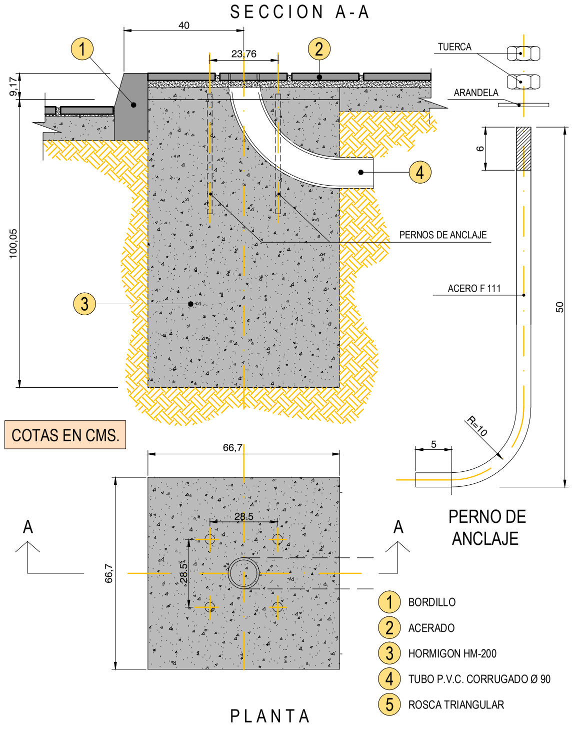

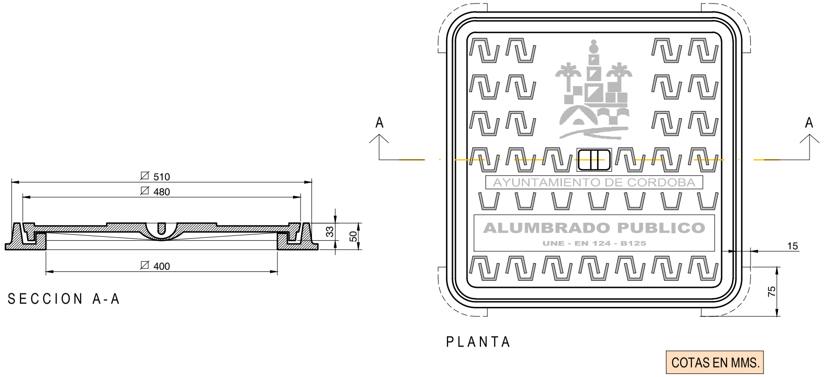

AYUNTAMIENTO DE CORDOBA
Delegación de Infraestructuras

REMODELACIÓN DE LA CALLE ACADÉMICO MORENO (DISTRITO NORTE SIERRA)

PLANO:

PLANO DETALLES ALUMBRADO

NUMERO:
06

ESCALA: 1:50

CÓRDOBA, FEBRERO 2015

INGENIERO CAMINOS C. Y P.:
JOSE CARLOS LOPEZ LUQUE
ING. TEC. OBRAS PÚBLICAS
ANGEL DOMINGUEZ LLAMAS
ANGEL ALMENDROS ESTEPA

UNIDAD DE DELINEACIÓN: ALEJANDRO ARRABAL MARTÍNEZ

AYUNTAMIENTO DE CÓRDOBA - DIR.GRAL. INFRAESTRUCTURAS
Nº Carpeta. CORE/2015/00071286
Nº Doc. 90609-2015 (1 de 4)
Nº Salida 744-2015
Fecha 12/06/2015 12:14

AYUNTAMIENTO DE CÓRDOBA - U. CONTRATACION ADMTVA.
Nº Carpeta. CORE/2015/00071286
Nº Doc. 90609-2015 (4 de 4)
Nº Entrada 539-2015
Fecha 12/06/2015 12:14

Código Seguro de verificación:/JSWXi/o3XhO2EOEhICraA==. Permite la verificación de la integridad de una copia de este documento electrónico en la dirección: https://adela.ayuncordoba.es/verifirmav2/
Este documento incorpora firma electrónica reconocida de acuerdo a la Ley 59/2003, de 19 de diciembre, de firma electrónica.
FIRMADO POR Jose Carlos Lopez Luque FECHA 07/05/2015
ID. FIRMA afirma.ayuncordoba.org /JSWXi/o3XhO2EOEhICraA== PÁGINA 1/1
/JSWXi/o3XhO2EOEhICraA==

PATE DE ACERO PROTEGIDO CON POLIPROPILENO

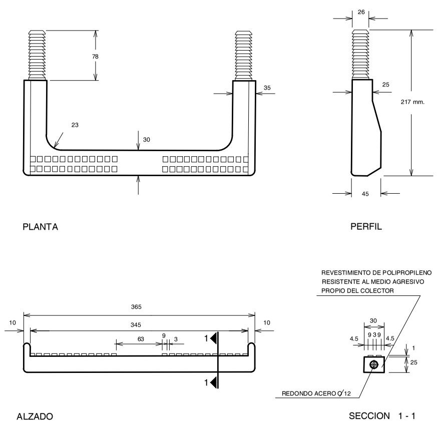

TAPA POZO DE REGISTRO

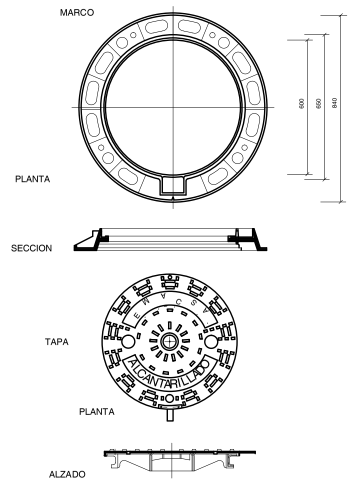

REJILLA DE FUNDICION ARTICULADA

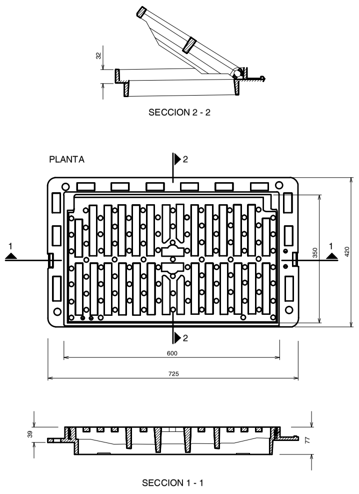

POZO DE REGISTRO DE CONEXION DEL VERTIDO

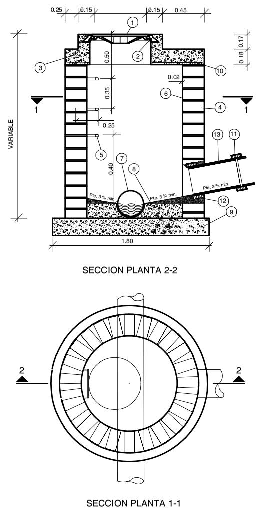

1. TAPA DE REGISTRO " E.M.A.C.S.A. ALCANTARILLADO" (PLANO Nº 5.211)
2. MARCO DE FUNDICION (PLANO Nº 5.211)
3. EMBOCADURA PREFABRICADA CON HORMIGON H-200 (PLANO Nº 5212) HM-20/P/20/IIa
4. FABRICA DE LADRILLO TIPO M.UNE=67.019/78
5. PATES DE ACERO PROTEGIDO CON POLIPROPILENO(PLANO Nº5204)
6. ENFOSCADO BRUNIDO DE 2 cm. ESPESOR
7. TUBERIA 0/VARIABLE
8. CANALETA DE HORMIGON HM-20/P/20/IIa
9. SOLERA POZO HORMIGON HM-20/P/20/IIa
10. BARRAS B-400/S 8mm. SEPARACION 0.20M.
11. JUNTA ELASTICA
12. JUNTA UNION POZO
13. TUBERIA DE VERTIDO Ø 315 mm. PEAD PREFERENTEMENTE AMIANTO CEMENTO

EMBOCADURA DE POZO DE REGISTRO

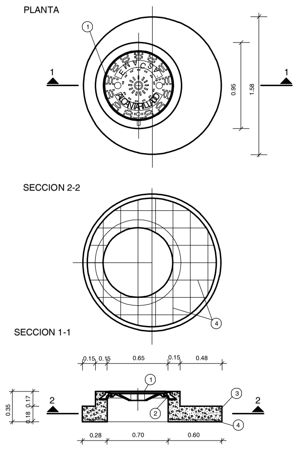

1. TAPA DE REGISTRO " E.M.A.C.S.A. ALCANTARILLADO" (PLANO Nº 5.211)
2. MARCO DE FUNDICION (PLANO Nº 5.211)
3. HORMIGON HM - 20/P/20/IIa
4. BARRAS B-400/S D=8 m.m. SEPARACION 0.20 M.

IMBORNAL DIRECTO CON REJILLA DE FUNDICION ARTICULADA EN CALZADA

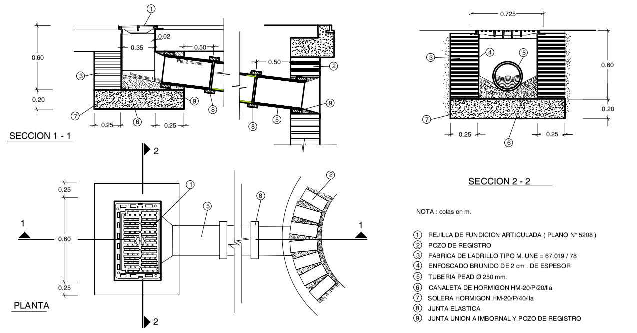

NOTA : cotas en m.

1. REJILLA DE FUNDICION ARTICULADA (PLANO N* 5208)
2. POZO DE REGISTRO
3. FABRICA DE LADRILLO TIPO M. UNE = 67.019 / 78
4. ENFOSCADO BRUNIDO DE 2 cm . DE ESPESOR
5. TUBERIA PEAD Ø 250 mm.
6. CANALETA DE HORMIGON HM-20/P/20/IIa
7. SOLERA HORMIGON HM-20/P/40/IIa
8. JUNTA ELASTICA
9. JUNTA UNION A IMBORNAL Y POZO DE REGISTRO

AYUNTAMIENTO DE CORDOBA
Delegación de Infraestructuras

REMODELACIÓN DE LA CALLE ACADEMICO
MORENO (DISTRITO CENTRO)

PLANO:
PLANO DETALLES SANEAMIENTO

NUMERO:
07

ESCALA: 1:15

CÓRDOBA, FEBRERO 2015

INGENIERO CAMINOS C. Y P.:
JOSE CARLOS LOPEZ LUQUE
ING. TEC. OBRAS PÚBLICAS
ANGEL DOMINGUEZ LLAMAS
ANGEL ALMENDROS ESTEPA

UNIDAD DE DELINEACIÓN: ALEJANDRO ARRABAL MARTÍNEZ

AYUNTAMIENTO DE CÓRDOBA - DIR.GRAL. INFRAESTRUCTURAS
NÂº Carpeta. CORE/2015/00071286
NÂº Doc. 90609-2015 (4 de 4)
NÂº Salida 744-2015
Fecha 12/06/2015 12:14

AYUNTAMIENTO DE CÓRDOBA - U. CONTRATACION ADMTVA.
NÂº Carpeta. CORE/2015/00071286
NÂº Doc. 90609-2015 (4 de 4)
NÂº Entrada 539-2015
Fecha 12/06/2015 12:14

Código Seguro de verificación:GJRmDxnScZzVSuLvM33LNA==. Permite la verificación de la integridad de una copia de este documento electrónico en la dirección: https://adela.ayuncordoba.es/verifirmav2/
Este documento incorpora firma electrónica reconocida de acuerdo a la Ley 59/2003, de 19 de diciembre, de firma electrónica.
FIRMADO POR Jose Carlos Lopez Luque FECHA 07/05/2015
ID. FIRMA adela155.ayuncordoba.org GJRmDxnScZzVSuLvM33LNA== PÁGINA 1/1
GJRmDxnScZzVSuLvM33LNA==