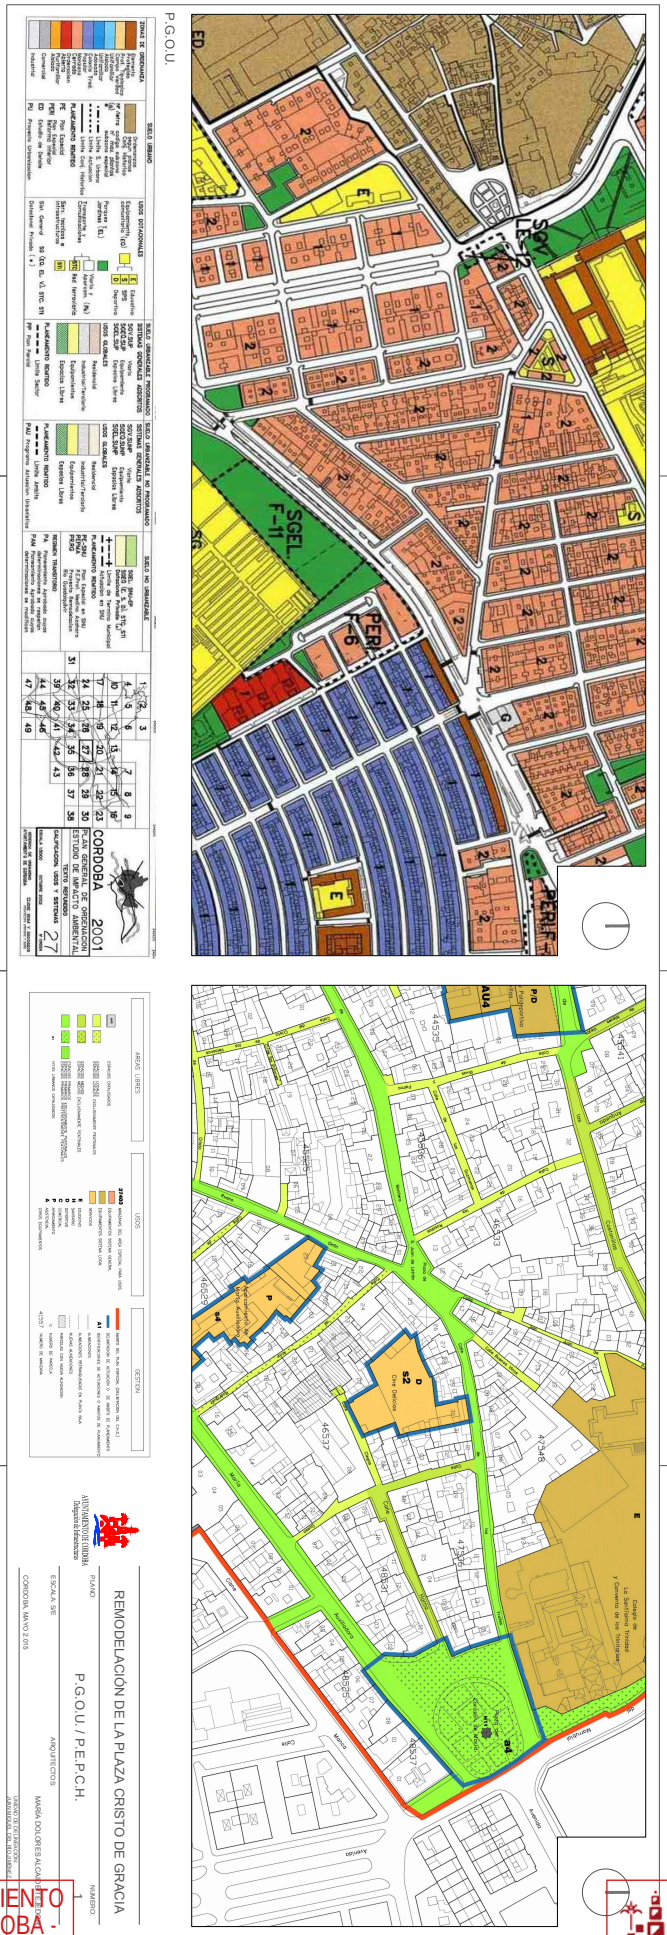
P.G.O.U.
CORDOBA 2001
REMODELACIÓN DE LA PLAZA CRISTO DE GRACIA
P.G.O.U./P.E.P.C.H.
ARQUITECTOS
MARÍA DOLORES ALCAIDE TEJEDOR
ESCALA: S/E
CORDOBA, MAYO 2.015
SGEL. F-11
PERI F-6
SGV
AU4
S2
S4
Calle Cruz Conde
Avenida Ronda de los Tejares
Avenida Ronda de los Tejares

AYUNTAMIENTO DE CORDOBA
Delegación de Infraestructuras

PLANO:

EMPLAZAMIENTO

NUMERO:

2

REMODELACIÓN DE LA PLAZA CRISTO DE GRACIA

NOTA: COTAS EN METROS

ESCALA: 1:5.000

ARQUITECTOS:

MARÍA DOLORES ALCAIDE TEJEDOR

CÓRDOBA, MAYO 2.015

UNIDAD DE DELINEACIÓN:
JUAN MIGUEL DEL RÍO JIMÉNEZ

AYUNTAMIENTO DE CORDOBA
AYUNTAMIENTO DE CÓRDOBA - DIR.GRAL. INFRAESTRUCTURAS
AYUNTAMIENTO DE CORDOBA
AYUNTAMIENTO DE CÓRDOBA - U. CONTRATACION ADMTVA.

Código seguro de verificación:pmzrgrAUa2wOC2wpYRu7/Q==. Permite la verificación de la integridad de una copia de este documento electrónico en la dirección: https://adela.ayuncordoba.es/verifirmav2/
Este documento incorpora firma electrónica reconocida de acuerdo a la Ley 59/2003, de 19 de diciembre, de firma electrónica.

FIRMADO POR	Maria Dolores Alcaide Tejedor		FECHA	04/06/2015	
IDENTIFICADOR	2015155.ayuncordoba.org	pmzrgrAUa2wOC2wpYRu7/Q==	PÁGINA	2/16	

NÂº Carpeta. CORE/2015/00067387
NÂº Doc. 85851-2015 (4 de 5)
NÂº Salida 692-2015
Fecha 05/06/2015 09:28

NÂº Carpeta CORE/2015/00067387
NÂº Doc. 85851-2015 (4 de 5)
NÂº Entrada 507-2015
Fecha 05/06/2015 09:28

pmzrgrAUa2wOC2wpYRu7/Q==

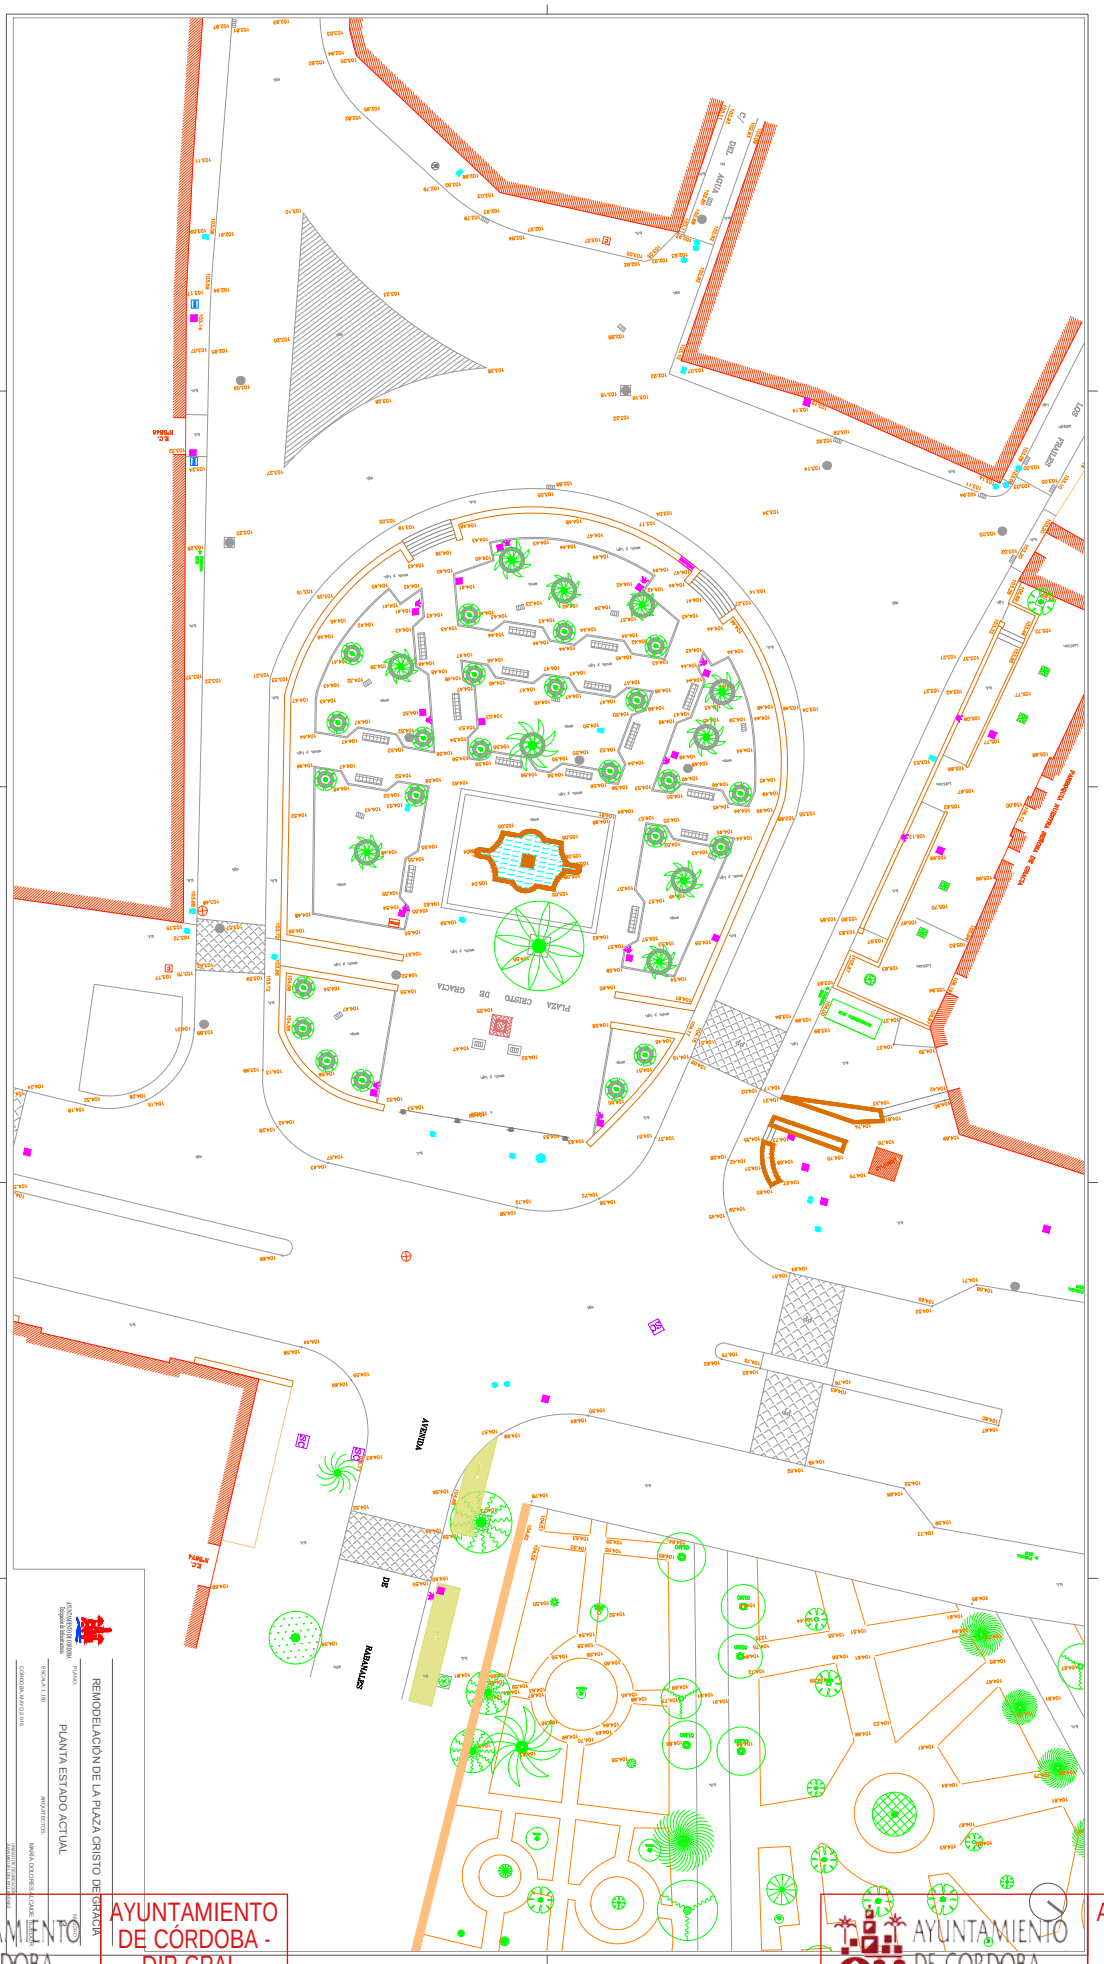

AYUNTAMIENTO DE CÓRDOBA
AYUNTAMIENTO DE CÓRDOBA - DIR.GRAL. INFRAESTRUCTURAS
AYUNTAMIENTO DE CÓRDOBA
AYUNTAMIENTO DE CÓRDOBA - U. CONTRATACION ADMTVA.

Código seguro de verificación:pmzrgrAUa2wOC2wpYRu7/Q==. Permite la verificación de la integridad de una copia de este documento electrónico en la dirección: https://adela.ayuncordoba.es/verifirmav2/
Este documento incorpora firma electrónica reconocida de acuerdo a la Ley 59/2003, de 19 de diciembre, de firma electrónica.

FIRMADO POR	Maria Dolores Alcaide Tejedor		FECHA	04/06/2015	
IDENTIFICADOR	adela155.ayuncordoba.org	pmzrgrAUa2wOC2wpYRu7/Q==	PÁGINA	3/16	

NÂº Carpeta.	CORE/2015/00067387	NÂº Carpeta.	CORE/2015/00067387
NÂº Doc.	85851-2015 (4 de 5)	NÂº Doc.	85851-2015 (4 de 5)
NÂº Salida	692-2015	NÂº Entrada	507-2015
Fecha	05/06/2015 09:28	Fecha	05/06/2015 09:28

pmzrgrAUa2wOC2wpYRu7/Q==

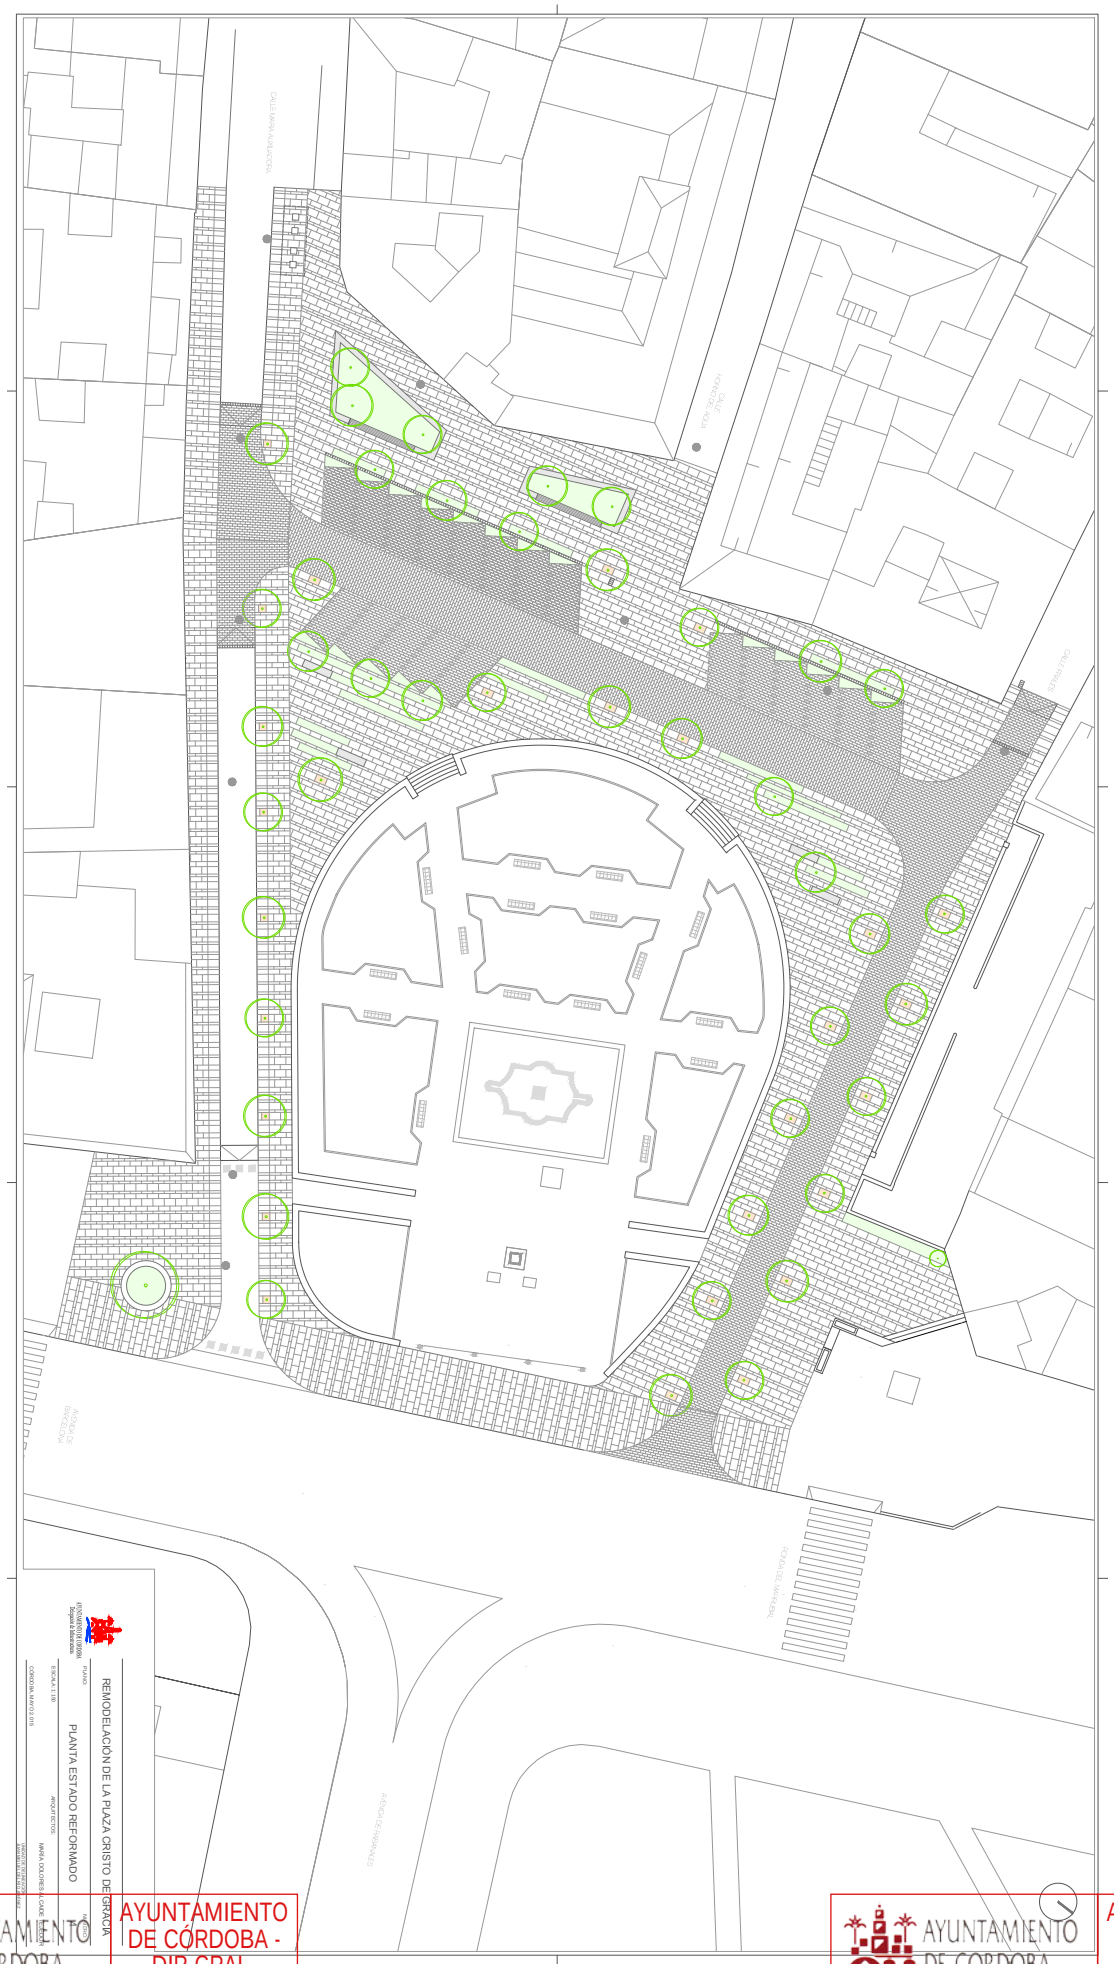

AYUNTAMIENTO DE CORDOBA

AYUNTAMIENTO DE CÓRDOBA - DIR.GRAL. INFRAESTRUCTURAS

AYUNTAMIENTO DE CORDOBA

AYUNTAMIENTO DE CÓRDOBA - U. CONTRATACION ADMTVA.

Código Seguro de Verificación:pmzrgrAUa2wOC2wpYRu7/Q==. Permite la verificación de la integridad de una copia de este documento electrónico en la dirección: https://adela.ayuncordoba.es/verifirmav2/
Este documento incorpora firma electrónica reconocida de acuerdo a la Ley 59/2003, de 19 de diciembre, de firma electrónica.

FIRMADO POR	Maria Dolores Alcaide Tejedor		FECHA	04/06/2015	
ID. FIRMA	adela155.ayuncordoba.org	pmzrgrAUa2wOC2wpYRu7/Q==	PÁGINA	4/16	

NÂº Carpeta. CORE/2015/00067387
NÂº Doc. 85851-2015 (4 de 6)
NÂº Salida 692-2015
Fecha 05/06/2015 09:28

NÂº Carpeta CORE/2015/00067387
NÂº Doc. 85851-2015 (4 de 6)
NÂº Entrada 507-2015
Fecha 05/06/2015 09:28

pmzrgrAUa2wOC2wpYRu7/Q==

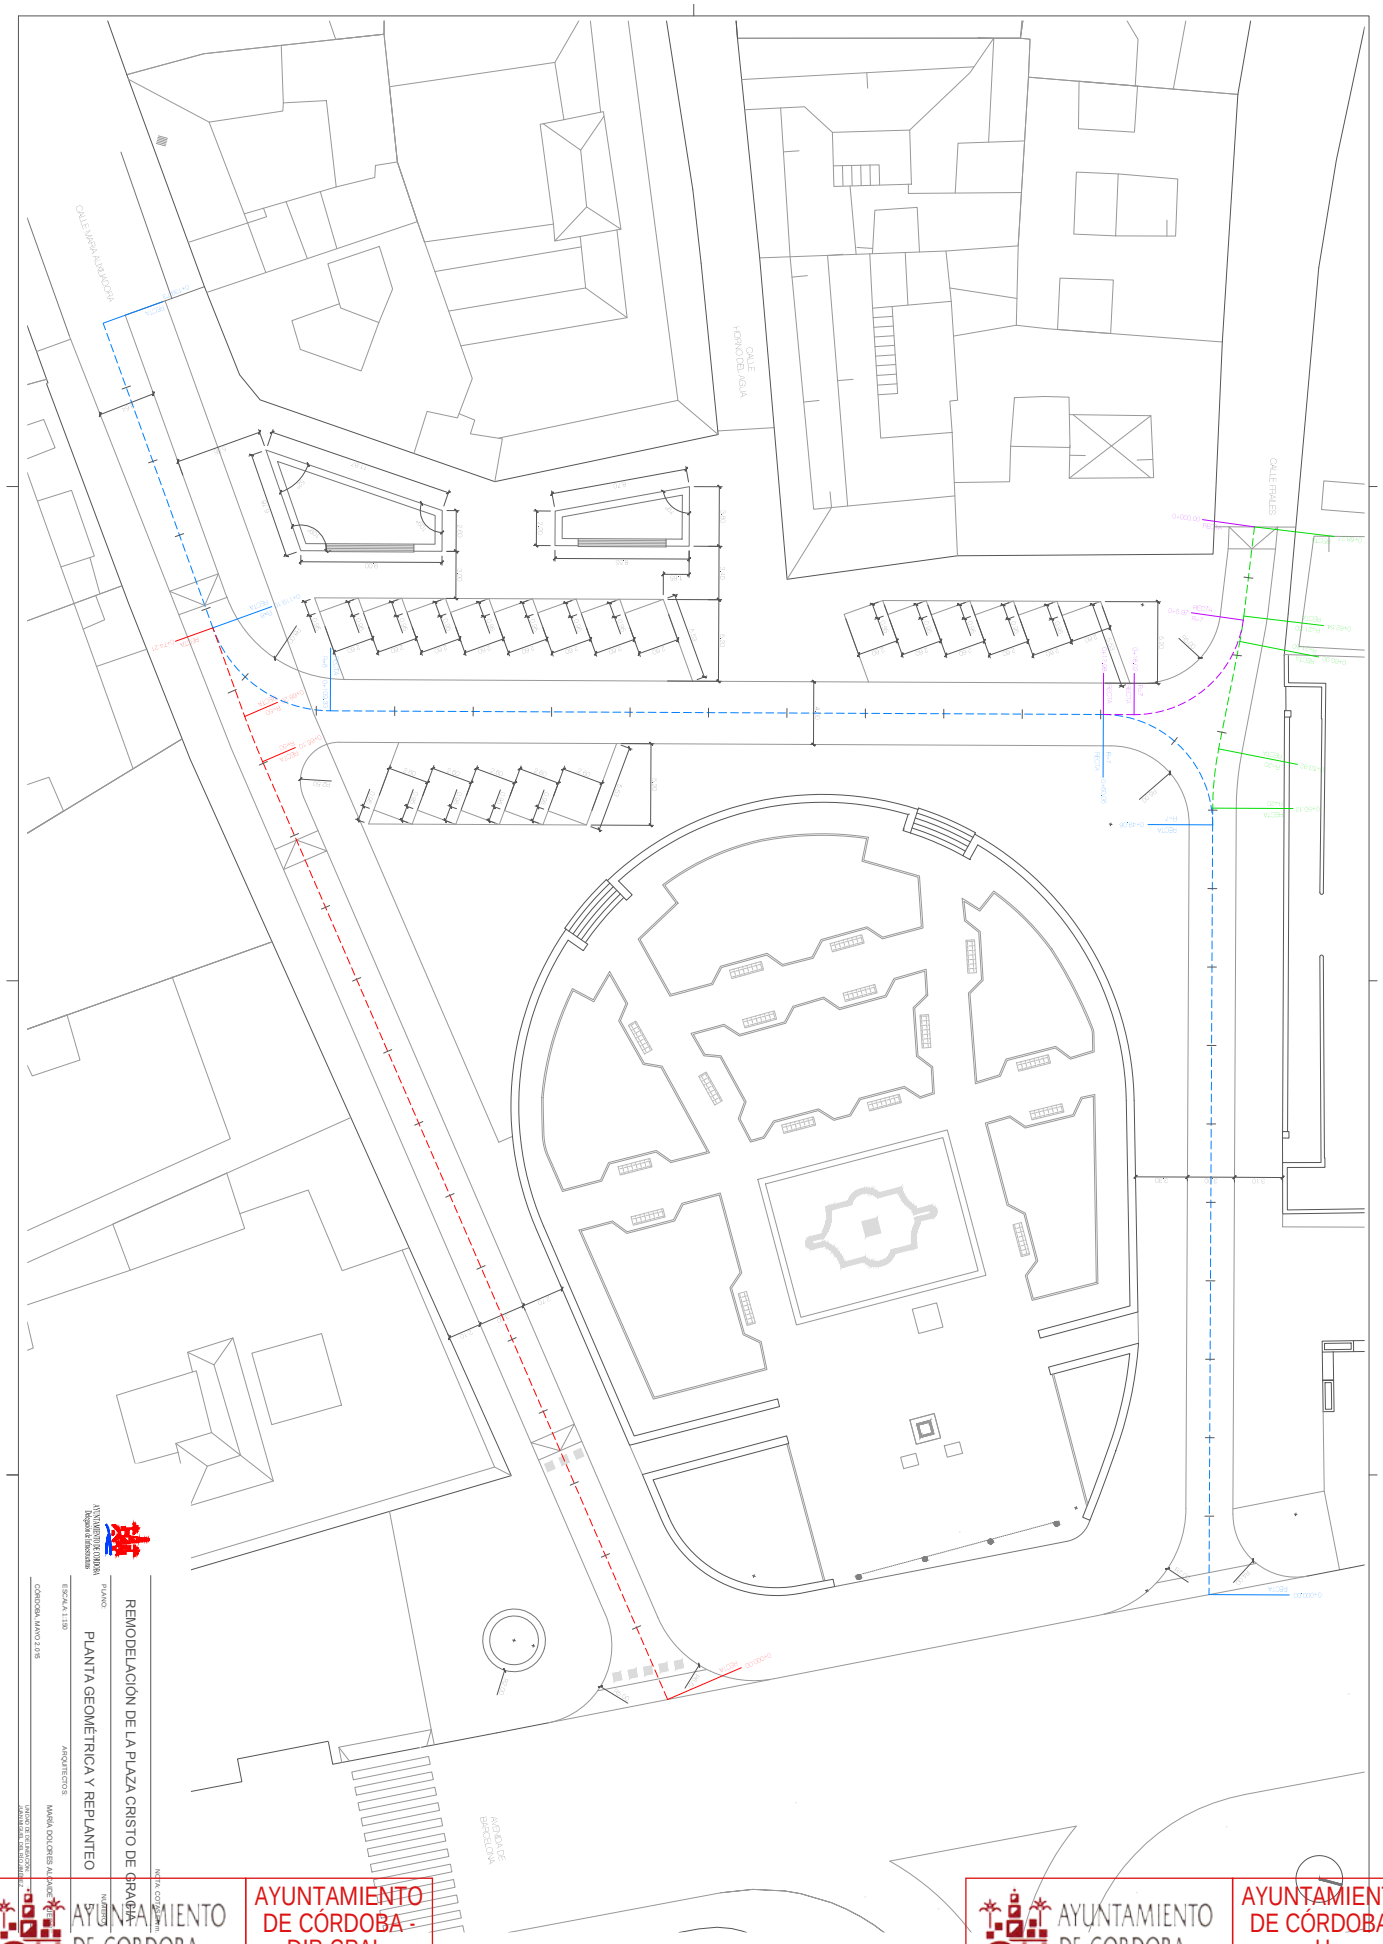

AYUNTAMIENTO DE CORDOBA
AYUNTAMIENTO DE CÓRDOBA - DIR.GRAL. INFRAESTRUCTURAS
NÂº Carpeta. CORE/2015/00067387
NÂº Doc. 85851-2015 (4 de 5)
NÂº Salida 692-2015
Fecha 05/06/2015 09:28
AYUNTAMIENTO DE CORDOBA
AYUNTAMIENTO DE CÓRDOBA - U. CONTRATACION ADMTVA.
NÂº Carpeta. CORE/2015/00067387
NÂº Doc. 85851-2015 (4 de 5)
NÂº Entrada 507-2015
Fecha 05/06/2015 09:28
Código Seguro de verificación:pmzrgrAUa2wOC2wpYRu7/Q==. Permite la verificación de la integridad de una copia de este documento electrónico en la dirección: https://adela.ayuncordoba.es/verifirmav2/
Este documento incorpora firma electrónica reconocida de acuerdo a la Ley 59/2003, de 19 de diciembre, de firma electrónica.
FIRMADO POR Maria Dolores Alcaide Tejedor FECHA 04/06/2015
ID. FIRMA adela155.ayuncordoba.org pmzrgrAUa2wOC2wpYRu7/Q== PÁGINA 5/16
pmzrgrAUa2wOC2wpYRu7/Q==