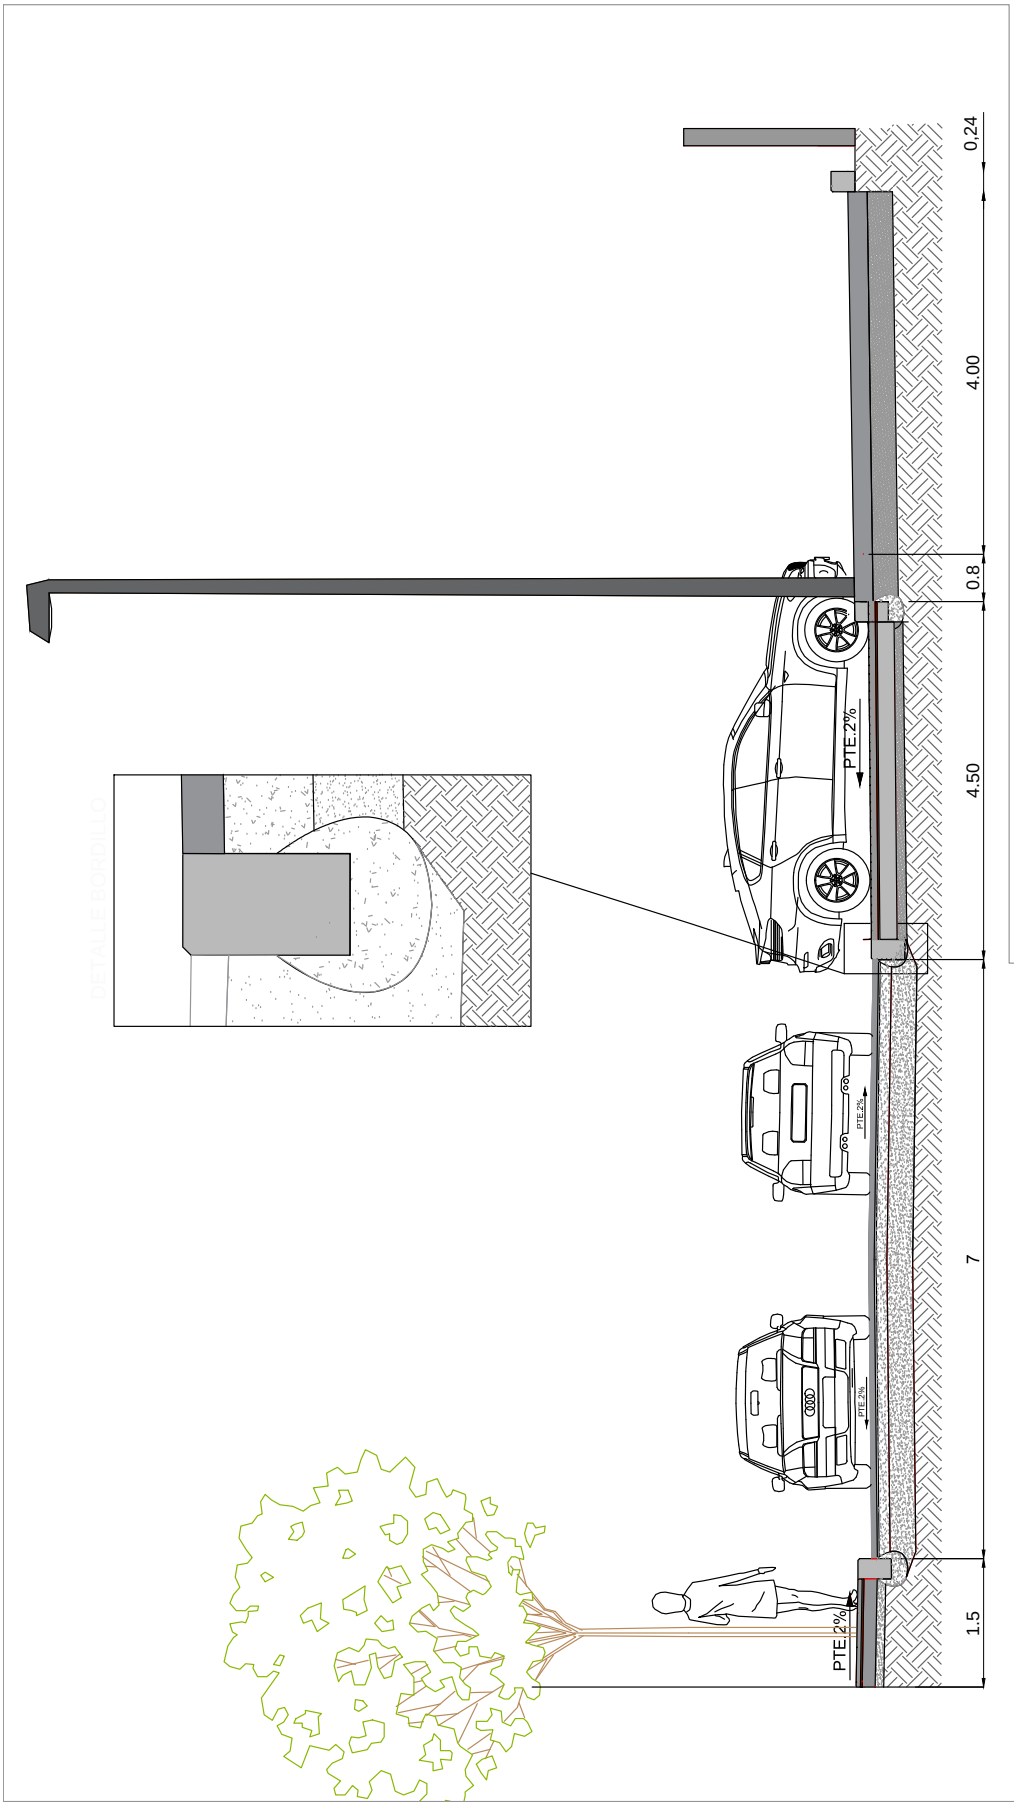


REMODELACION PASEO PARALELO
AL FF.CC. EN OLIVOS B. (2ª FASE)

PLANO: SECCIÓN TIPO Y DETALLES

NUMERO: 05

ESCALA: 1:50

CÓRDOBA, MARZO 2015

INGENIERO CAMINOS C. Y P.: JOSE CARLOS LOPEZ LUQUE
ING. TEC. OBRAS PÚBLICAS ANGEL DOMINGUEZ LLAMAS
ANGEL ALMENDROS ESTEPA

UNIDAD DE DELINEACIÓN: ALEJANDRO ARRABAL MARTINEZ

AYUNTAMIENTO DE CORDOBA
Delegación de Infraestructuras

Código Seguro de verificación:nrFW6wBw8Ja8sNejAy39uA==. Permite la verificación de la integridad de una copia de este documento electrónico en la dirección: https://adela.ayuncordoba.es/verifirmav2/
Este documento incorpora firma electrónica reconocida de acuerdo a la Ley 59/2003, de 19 de diciembre, de firma electrónica.

FIRMADO POR	Jose Carlos Lopez Luque		FECHA	17/06/2015
ID. FIRMA	adela155.ayuncordoba.org	nrFW6wBw8Ja8sNejAy39uA==	PÁGINA	1/1

nrFW6wBw8Ja8sNejAy39uA==