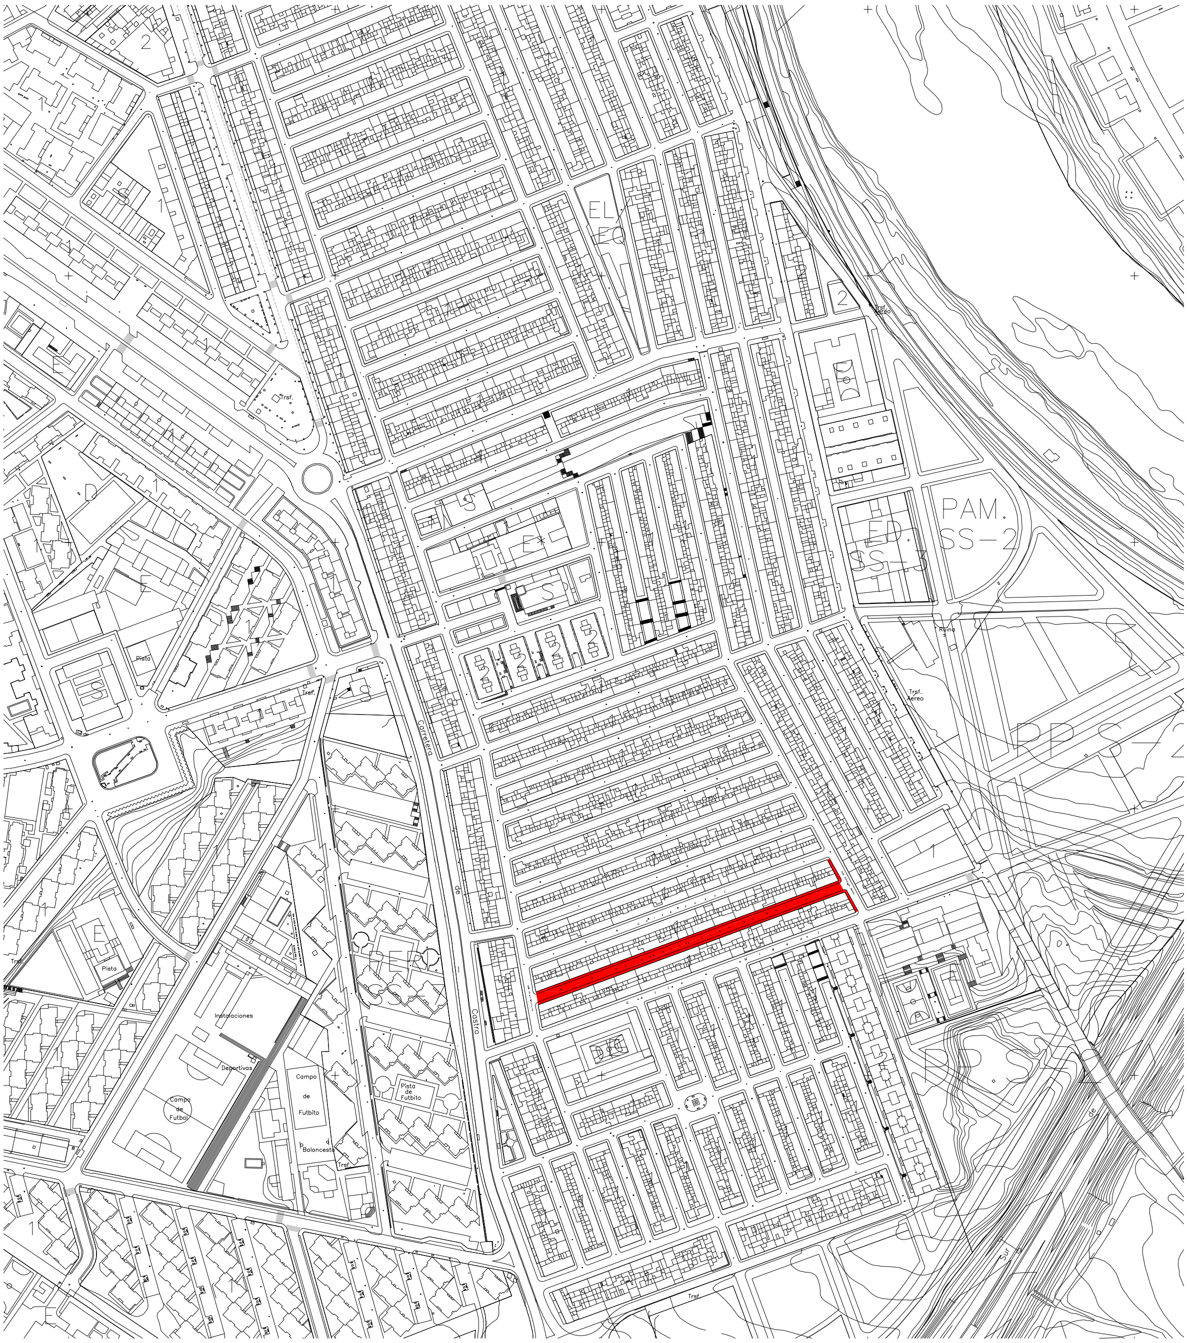

AYUNTAMIENTO CÓRDOBA

infraestructuras

PROYECTOS

INGENIERO CAMINOS C. Y P.

José Carlos López Luque
Córdoba Octubre 2012

PROYECTO

REMODELACIÓN DE LA CALLE FRAY JUAN DE AVILA (Bda.de Fray Albino)

NUMERO:
2

1:5000
ESCALA:

PLANO:
EMPLAZAMIENTO

UNIDAD DE DELINEACION
Francisco Calvo Moreno

AYUNTAMIENTO DE CORDOBA

AYUNTAMIENTO DE CÓRDOBA - DIR.GRAL. INFRAESTRUCTURAS

Nº Carpeta.	CORE/2015/00064985
Nº Doc.	82731-2015 (6 de 7)
Nº Salida	665-2015
Fecha	02/06/2015 11:15

AYUNTAMIENTO DE CORDOBA

AYUNTAMIENTO DE CÓRDOBA - U. CONTRATACION ADMTVA.

Nº Carpeta.	CORE/2015/00064985
Nº Doc.	82731-2015 (6 de 7)
Nº Entrada	471-2015
Fecha	02/06/2015 11:15

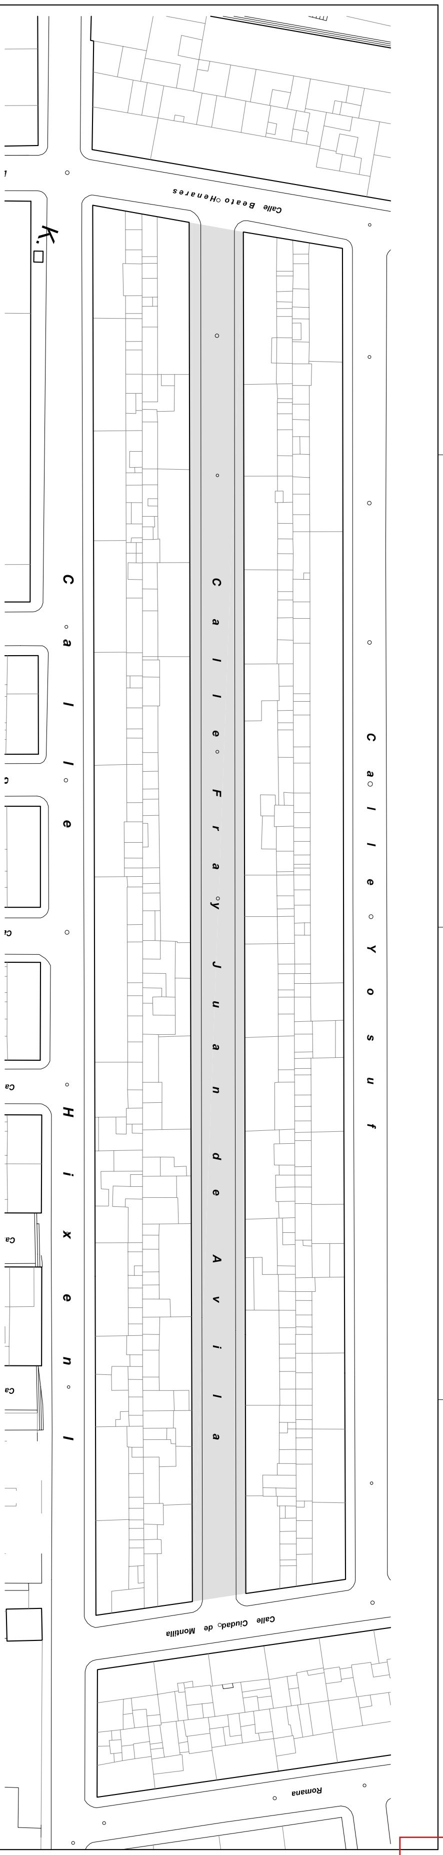

AYUNTAMIENTO
CORDOBA
infraestructuras
PROYECTOS

INGENIERO CAMINOS C. Y P.
José Carlos López Luque
Córdoba Octubre 2012

PROYECTO
REMODELACIÓN DE LA CALLE FRAY JUAN DE AVILA (Bda.de Fray Albino)

PLANO:
PLANTA ESTADO ACTUAL

NUMERO:
3

ESCALA:
1:400

UNIDAD DE DELINEACION
Francisco Calvo Moreno

AYUNTAMIENTO DE CÓRDOBA - DIR.GRAL. INFRAESTRUCTURAS
NÂº Carpeta. CORE/2015/00064985
NÂº Doc. 82731-2015 (6 de 7)
NÂº Salida 665-2015
Fecha 02/06/2015 11:15

AYUNTAMIENTO DE CÓRDOBA - U. CONTRATACION ADMTVA.
NÂº Carpeta CORE/2015/00064985
NÂº Doc. 82731-2015 (6 de 7)
NÂº Entrada 471-2015
Fecha 02/06/2015 11:15

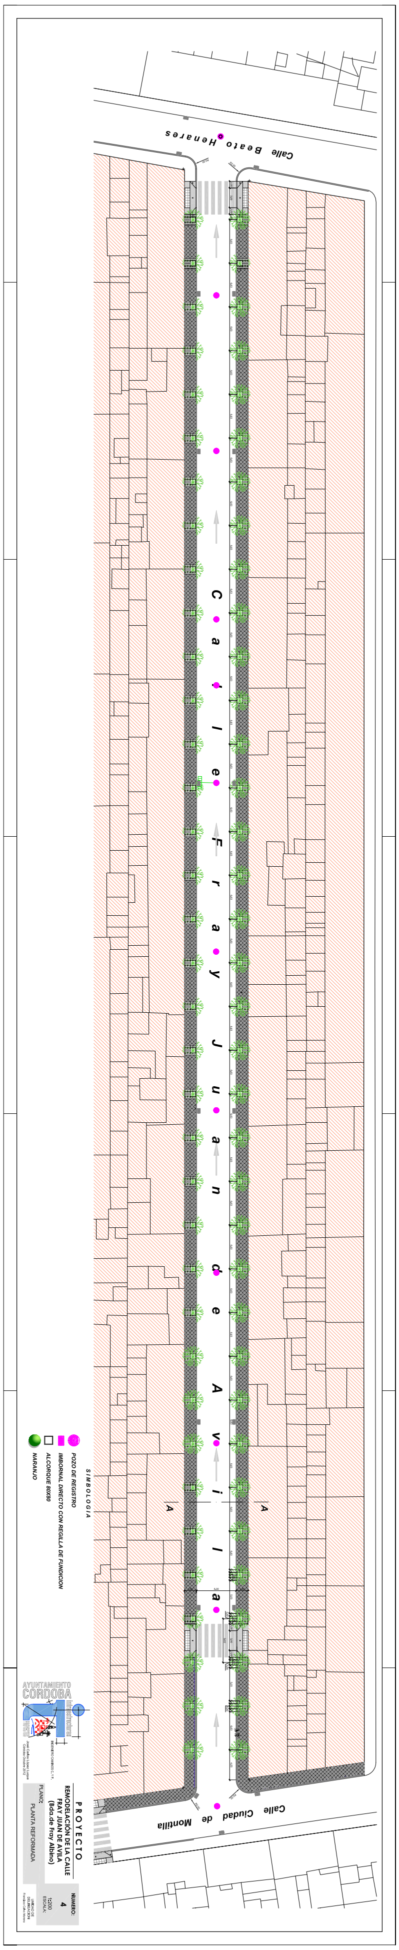

AYUNTAMIENTO DE CÓRDOBA - DIR.GRAL. INFRAESTRUCTURAS

NÂº Carpeta.	CORE/2015/00064985
NÂº Doc.	82731-2015 (6 de 7)
NÂº Salida	665-2015
Fecha	02/06/2015 11:15

AYUNTAMIENTO DE CÓRDOBA - U. CONTRATACION ADMTVA.

NÂº Carpeta.	CORE/2015/00064985
NÂº Doc.	82731-2015 (6 de 7)
NÂº Entrada	471-2015
Fecha	02/06/2015 11:15

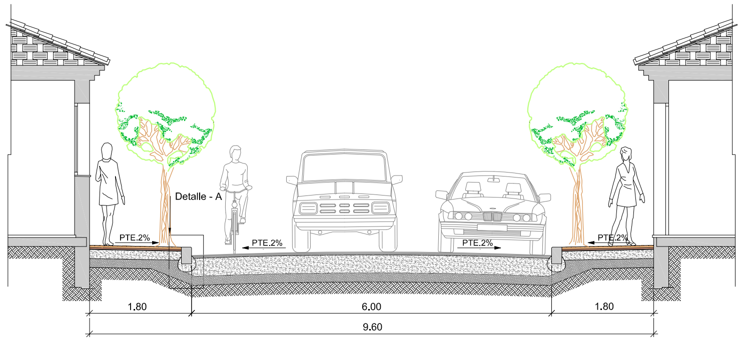

SECCION A-A
ESCALA 1/50

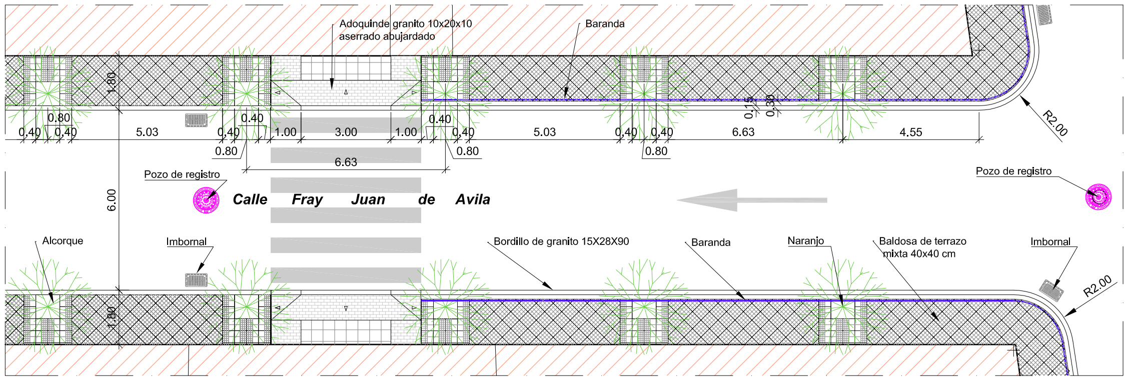

PLANTA
ESCALA 1/100

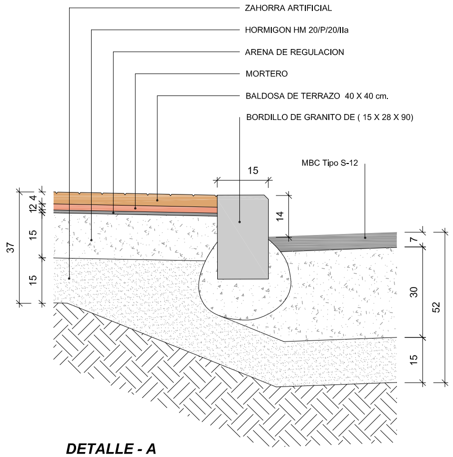

DETALLE - A
ESCALA 1/10

AYUNTAMIENTO CORDOBA
infraestructuras
PROYECTOS

INGENIERO CAMINOS C. Y P.

José Carlos López Luque
Córdoba Octubre 2012

P R O Y E C T O

REMODELACIÓN DE LA CALLE FRAY JUAN DE AVILA (Bda.de Fray Albino)

PLANO:
SECCION Y DETALLES

NUMERO:
5

VARIAS
ESCALA:

UNIDAD DE DELINEACION
Francisco Calvo Moreno

AYUNTAMIENTO DE CÓRDOBA - DIR.GRAL. INFRAESTRUCTURAS

NÂº Carpeta. CORE/2015/00064985
NÂº Doc. 82731-2015 (6 de 7)
NÂº Salida 665-2015
Fecha 02/06/2015 11:15

AYUNTAMIENTO DE CÓRDOBA - U. CONTRATACION ADMTVA.

NÂº Carpeta. CORE/2015/00064985
NÂº Doc. 82731-2015 (6 de 7)
NÂº Entrada 471-2015
Fecha 02/06/2015 11:15

Código seguro de verificación:Jj3muF3lZW7PgTTg19dPbg==. Permite la verificación de la integridad de una copia de este documento electrónico en la dirección: https://adela.ayuncordoba.es/verifirmav2/
Este documento incorpora firma electrónica reconocida de acuerdo a la Ley 59/2003, de 19 de diciembre, de firma electrónica.

FIRMADO POR	Jose Carlos Lopez Luque	FECHA	14/01/2015
ID. FIRMA	2015155.ayuncordoba.org	Jj3muF3lZW7PgTTg19dPbg==	PÁGINA 65/128

Jj3muF3lZW7PgTTg19dPbg==

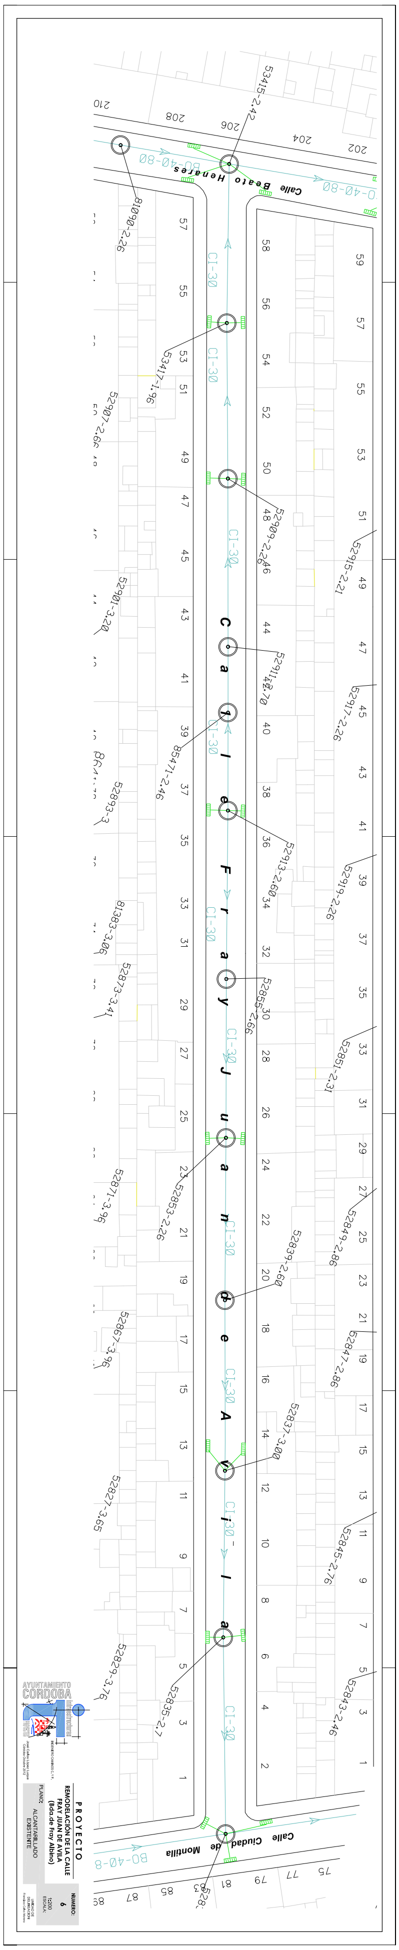

AYUNTAMIENTO DE CÓRDOBA
AYUNTAMIENTO DE CÓRDOBA - DIR.GRAL. INFRAESTRUCTURAS
NÂº Carpeta. CORE/2015/00064985
NÂº Doc. 82731-2015 (6 de 7)
NÂº Salida 665-2015
Fecha 02/06/2015 11:15

AYUNTAMIENTO DE CÓRDOBA
AYUNTAMIENTO DE CÓRDOBA - U. CONTRATACION ADMTVA.
NÂº Carpeta CORE/2015/00064985
NÂº Doc. 82731-2015 (6 de 7)
NÂº Entrada 471-2015
Fecha 02/06/2015 11:15

Código seguro de verificación:Jj3muF3lZW7PgTTg19dPbg==. Permite la verificación de la integridad de una copia de este documento electrónico en la dirección: https://adela.ayuncordoba.es/verifirmav2/
Este documento incorpora firma electrónica reconocida de acuerdo a la Ley 59/2003, de 19 de diciembre, de firma electrónica.

FIRMADO POR	Jose Carlos Lopez Luque	FECHA	14/01/2015
ID. FIRMA	adela155.ayuncordoba.org	Jj3muF3lZW7PgTTg19dPbg==	PÁGINA	66/128

Jj3muF3lZW7PgTTg19dPbg==

PATE DE ACERO PROTEGIDO CON POLIPROPILENO

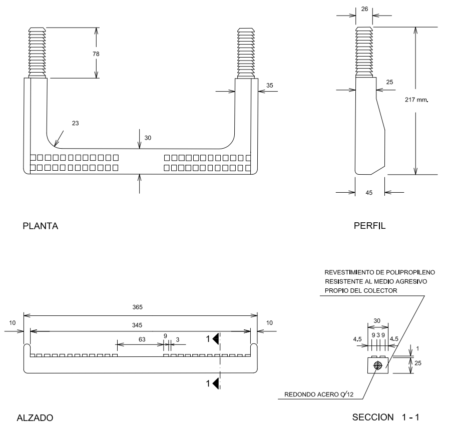

TAPA POZO DE REGISTRO

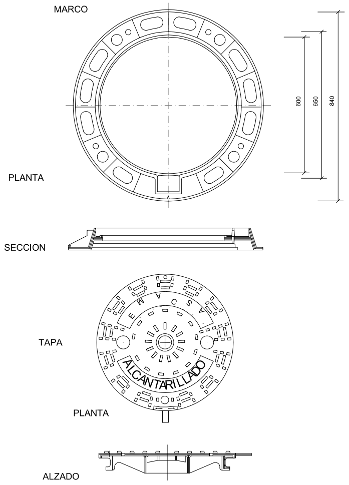

REJILLA DE FUNDICION ARTICULADA

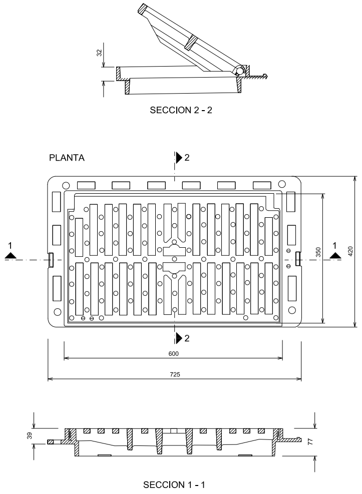

POZO DE REGISTRO DE CONEXION DEL VERTIDO

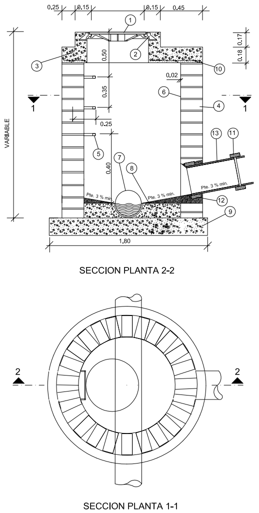

1. TAPA DE REGISTRO " E.M.A.C.S.A. ALCANTARILLADO" (PLANO Nº 5.211)
2. MARCO DE FUNDICION (PLANO Nº 5.211)
3. EMBOCADURA PREFABRICADA CON HORMIGON H-200 (PLANO Nº 5212) HM-20/P/20/IIa
4. FABRICA DE LADRILLO TIPO M.UNE=67.019/78
5. PATES DE ACERO PROTEGIDO CON POLIPROPILENO(PLANO Nº5204)
6. ENFOSCADO BRUNIDO DE 2 cm. ESPESOR
7. TUBERIA 0/VARIABLE
8. CANALETA DE HORMIGON HM-20/P/20/IIa
9. SOLERA POZO HORMIGON HM-20/P/20/IIa
10. BARRAS B-400/S 8mm. SEPARACION 0.20M.
11. JUNTA ELASTICA
12. JUNTA UNION POZO
13. TUBERIA DE VERTIDO Ø 315 mm. PEAD
    PREFERENTEMENTE AMIANTO CEMENTO

EMBOCADURA DE POZO DE REGISTRO

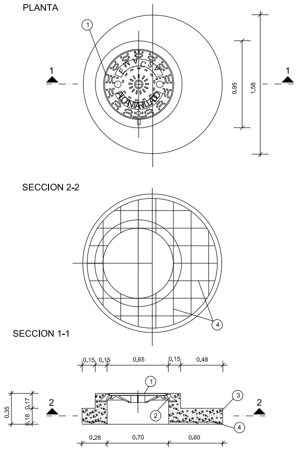

1. TAPA DE REGISTRO " E.M.A.C.S.A. ALCANTARILLADO" (PLANO Nº 5.211)
2. MARCO DE FUNDICION (PLANO Nº 5.211)
3. HORMIGON HM - 20/P/20/IIa
4. BARRAS B-400/S D=8 m.m. SEPARACION 0.20 M.

IMBORNAL DIRECTO CON REJILLA DE FUNDICION ARTICULADA EN CALZADA

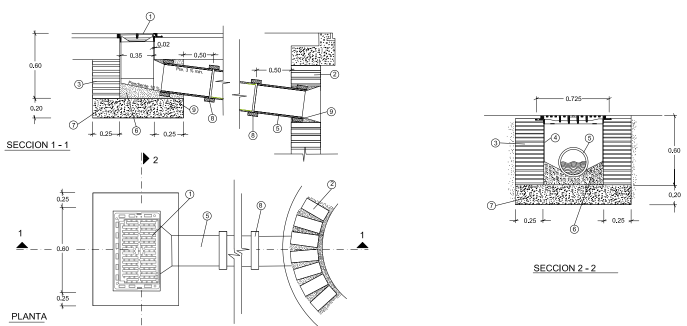

NOTA : cotas en m.

1. REJILLA DE FUNDICION ARTICULADA (PLANO Nº 5208)
2. POZO DE REGISTRO
3. FABRICA DE LADRILLO TIPO M. UNE = 67.019 / 78
4. ENFOSCADO BRUNIDO DE 2 cm . DE ESPESOR
5. TUBERIA PEAD Ø 250 mm.
6. CANALETA DE HORMIGON HM-20/P/20/IIa
7. SOLERA HORMIGON HM-20/P/40/IIa
8. JUNTA ELASTICA
9. JUNTA UNION A IMBORNAL Y POZO DE REGISTRO

AYUNTAMIENTO CORDOBA infraestructuras PROYECTOS

INGENIERO CAMINOS C. Y P.

José Carlos López Luque
Córdoba Octubre 2012

P R O Y E C T O

REMODELACIÓN DE LA CALLE FRAY JUAN DE AVILA (Bda.de Fray Albino)

PLANO:
DETALLES SANEAMIENTO

NUMERO:
7

1:10
ESCALA:

UNIDAD DE DELINEACION
Francisco Calvo Moreno

AYUNTAMIENTO DE CÓRDOBA - DIR.GRAL. INFRAESTRUCTURAS
NÂº Carpeta. CORE/2015/00064985
NÂº Doc. 82731-2015 (6 de 7)
NÂº Salida 665-2015
Fecha 02/06/2015 11:15

AYUNTAMIENTO DE CÓRDOBA - U. CONTRATACION ADMTVA.
NÂº Carpeta. CORE/2015/00064985
NÂº Doc. 82731-2015 (6 de 7)
NÂº Entrada 471-2015
Fecha 02/06/2015 11:15

Código Seguro de Verificación:Jj3muF3lZW7PgTTg19dPbg==. Permite la verificación de la integridad de una copia de este documento electrónico en la dirección: https://adela.ayuncordoba.es/verifirmav2/
Este documento incorpora firma electrónica reconocida de acuerdo a la Ley 59/2003, de 19 de diciembre, de firma electrónica.

FIRMADO POR Jose Carlos Lopez Luque FECHA 14/01/2015
ID. FIRMA afirma5.ayuncordoba.org Jj3muF3lZW7PgTTg19dPbg== PÁGINA 67/128

Jj3muF3lZW7PgTTg19dPbg==