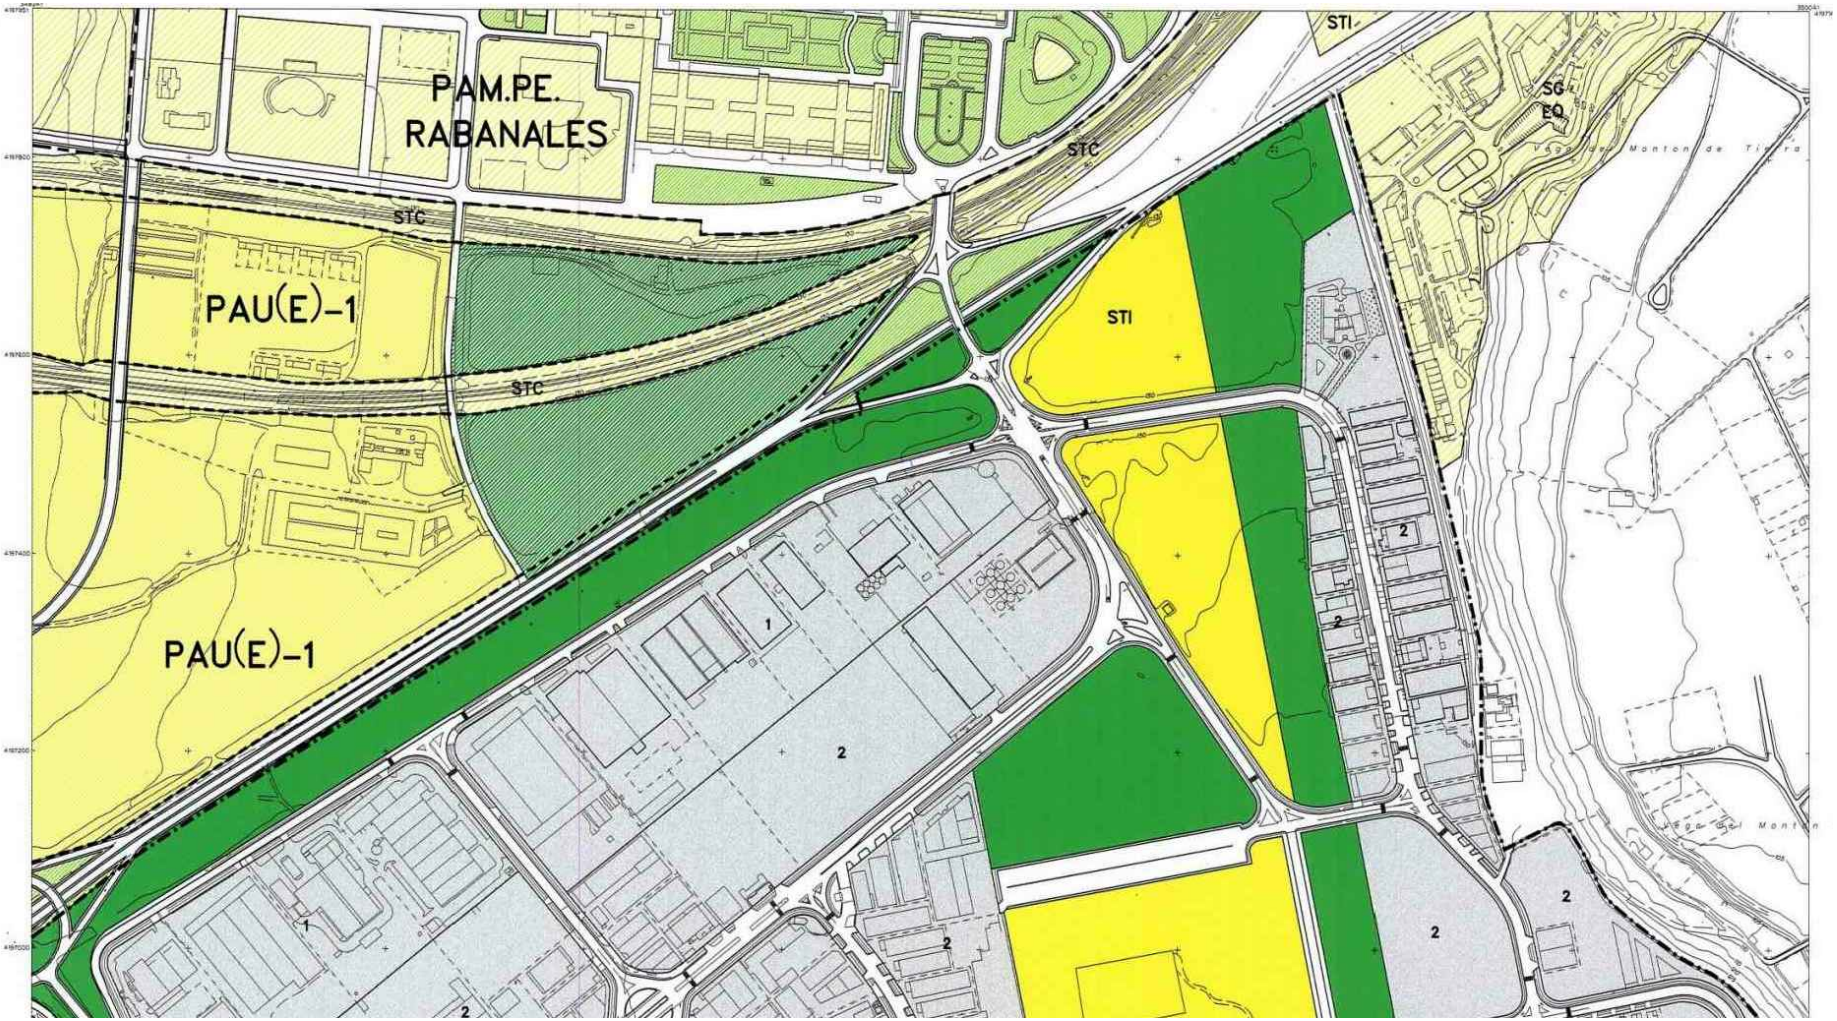

AYUNTAMIENTO DE CÓRDOBA
Delegación de Infraestructuras

PROYECTO DE CONSTRUCCION DE GLORIETA
DE ACCESO AL CAMPUS RABANALES

PLANO: P.G.O.U.	NUMERO: 01
S/E	INGENIERO DE CAMINOS C y P
CÓRDOBA, JUNIO 2015	JOSE CARLOS LOPEZ LUQUE

UNIDAD DE DELINEACIÓN:
JOSE GARCIA RODRIGUEZ

COLABORADORES:
JOSE DURÁN CARRILLO-NUÑO
CRISTÓBAL PRIETO PRIETO

Código Seguro de verificación:X7KmdHZ6y7UG3fjCXVFgxw==. Permite la verificación de la integridad de una copia de este documento electrónico en la dirección: https://adela.ayuncordoba.es/verifirmav2/
Este documento incorpora firma electrónica reconocida de acuerdo a la Ley 59/2003, de 19 de diciembre, de firma electrónica.

FIRMADO POR	Jose Carlos Lopez Luque	FECHA	22/06/2015
ID. FIRMA	adela155.ayuncordoba.org X7KmdHZ6y7UG3fjCXVFgxw==	PÁGINA	1/1

X7KmdHZ6y7UG3fjCXVFgxw==