

 ZONA DE ACTUACION



AYUNTAMIENTO DE CORDOBA
Delegación de Infraestructuras

PROYECTO DE CONSTRUCCION DE GLORIETA DE ACCESO AL CAMPUS RABANALES

PLANO:

EMPLAZAMIENTO

NUMERO:

02

ESCALA: 1:3000

INGENIERO DE CAMINOS C y P

CÓRDOBA, JUNIO 2015


JOSE CARLOS LOPEZ LUQUE

UNIDAD DE DELINEACIÓN:
JOSE GARCIA RODRIGUEZ

COLABORADORES:
JOSE DURÁN CARRILLO-NUÑO
CRISTÓBAL PRIETO PRIETO

Código Seguro de verificación: bqZWUCZQu7/5B3q4ttbCdA==. Permite la verificación de la integridad de una copia de este documento electrónico en la dirección: <https://adela.ayuncordoba.es/verifirmav2/>
Este documento incorpora firma electrónica reconocida de acuerdo a la Ley 59/2003, de 19 de diciembre, de firma electrónica.

FIRMADO POR	Jose Carlos Lopez Luque	FECHA	22/06/2015
ID. FIRMA	adela155.ayuncordoba.org	PÁGINA	1/1

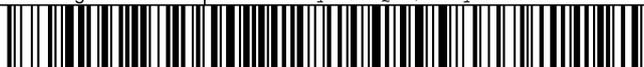

bqZWUCZQu7/5B3q4ttbCdA==