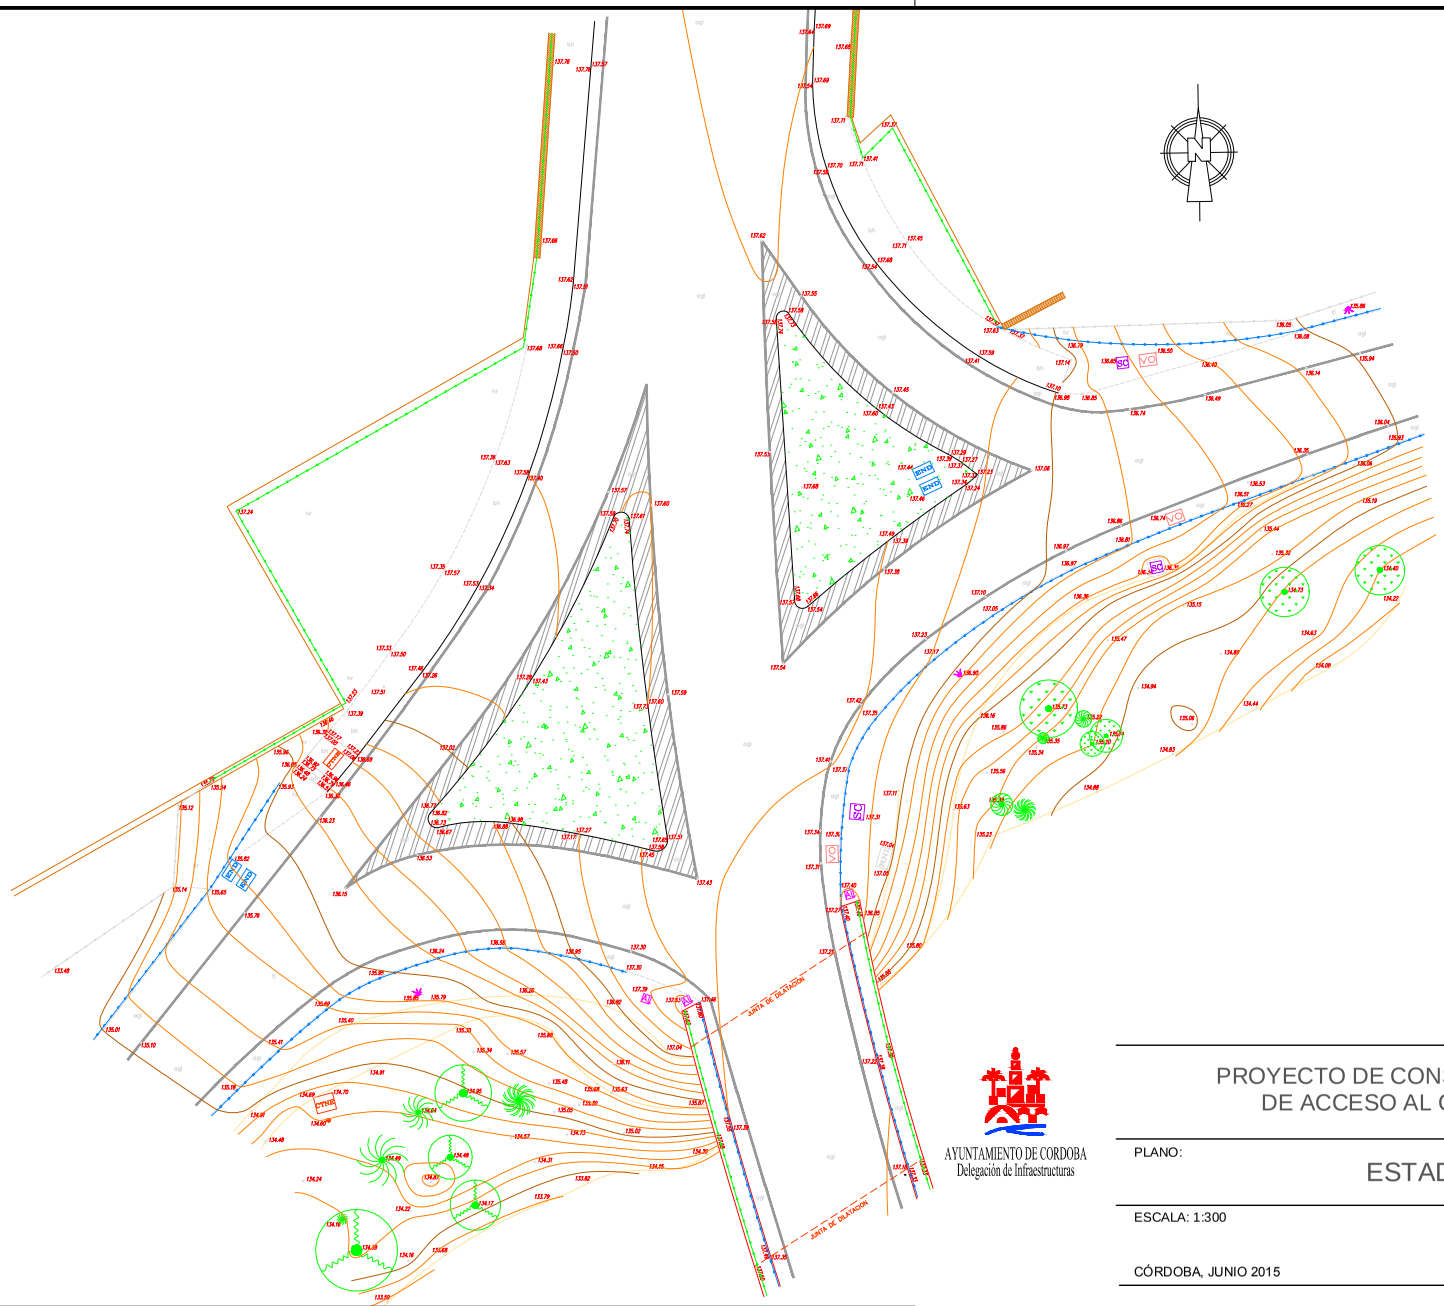

SIMBOLOGIA

- ALAMBRADA
- BORDILLO
- LIMITE DE PAVIMENTO
- MURO
- LINEA DE MURO
- FAROLA
- POSTE DE MADERA
- REGISTRO DE ALUMBRADO PUBLICO
- END REGISTRO DE ENDESA
- RNI REGISTRO NO IDENTIFICADO
- VO REGISTRO DE VODAFON
- SC REGISTRO DE SUPERCABLE
- VALLA BIONDA
- VALLA DE PROTECCION
- agl. AGLOMERADO ASFALTICO
- bh. BALDOSA HIDRAULICA
- hr. HORMIGON
- ADELFA
- ACACIA
- ARBOL NO IDENTIFICADO
- EUCALIPTO
- MELIA

AYUNTAMIENTO DE CÓRDOBA
Delegación de Infraestructuras

PROYECTO DE CONSTRUCCION DE GLORIETA DE ACCESO AL CAMPUS RABANALES

PLANO: ESTADO ACTUAL

NUMERO: 03

ESCALA: 1:300

INGENIERO DE CAMINOS C y P

CÓRDOBA, JUNIO 2015

JOSE CARLOS LOPEZ LUQUE

UNIDAD DE DELINEACIÓN:
JOSE GARCIA RODRIGUEZ

COLABORADORES:
JOSE DURÁN CARRILLO-NUÑO
CRISTÓBAL PRIETO PRIETO

Código Seguro de verificación:T/1kRMDLQnaKuC+D09roDA==. Permite la verificación de la integridad de una copia de este documento electrónico en la dirección: https://adela.ayuncordoba.es/verifirmav2/
Este documento incorpora firma electrónica reconocida de acuerdo a la Ley 59/2003, de 19 de diciembre, de firma electrónica.

FIRMADO POR	Jose Carlos Lopez Luque	FECHA	22/06/2015
ID. FIRMA	adela155.ayuncordoba.org	PÁGINA	1/1

T/1kRMDLQnaKuC+D09roDA==

T/1kRMDLQnaKuC+D09roDA==