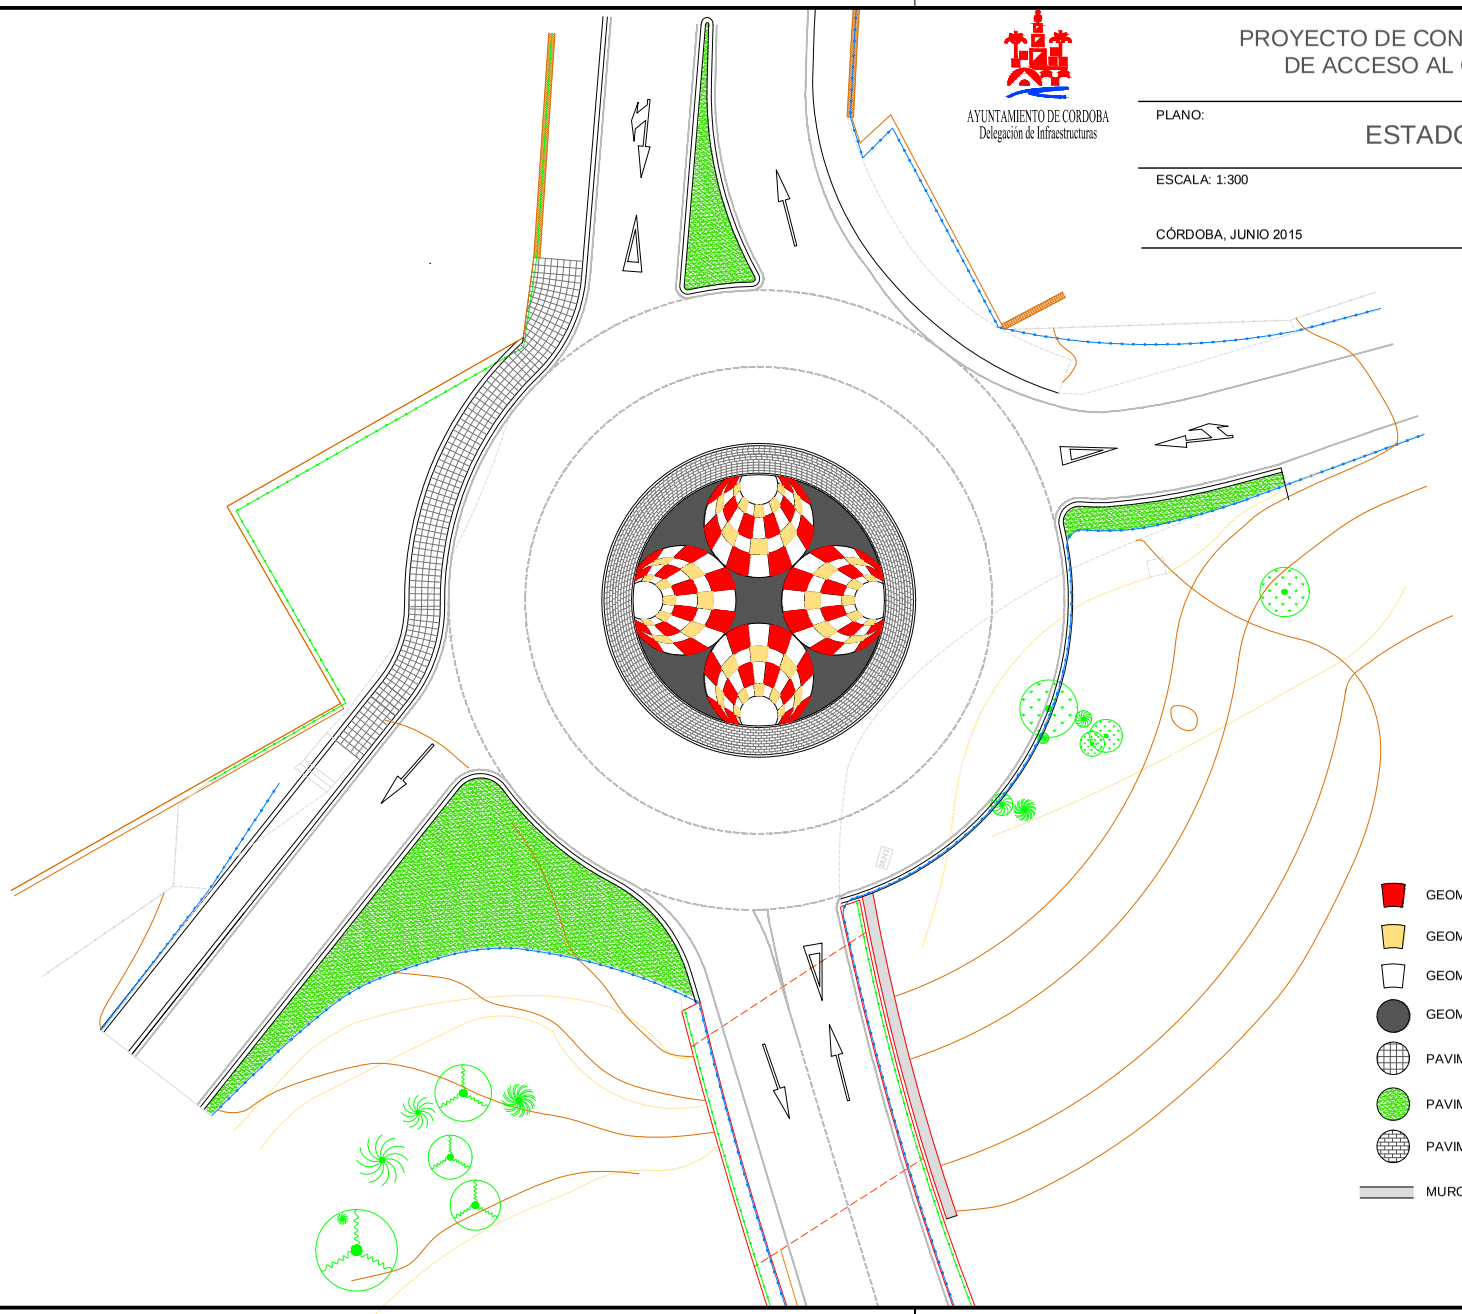

AYUNTAMIENTO DE CORDOBA
Delegación de Infraestructuras

PROYECTO DE CONSTRUCCION DE GLORIETA DE ACCESO AL CAMPUS RABANALES

PLANO: ESTADO REFORMADO

NUMERO: 04

ESCALA: 1:300

INGENIERO DE CAMINOS C y P

CÓRDOBA, JUNIO 2015

JOSE CARLOS LOPEZ LUQUE

UNIDAD DE DELINEACIÓN:
JOSE GARCIA RODRIGUEZ

COLABORADORES:
JOSE DURÁN CARRILLO-NUÑO
CRISTÓBAL PRIETO PRIETO

Código Seguro de verificación:8jv/mHfAx0zNiQt2SuuH6g==. Permite la verificación de la integridad de una copia de este documento electrónico en la dirección: https://adela.ayuncordoba.es/verifirmav2/
Este documento incorpora firma electrónica reconocida de acuerdo a la Ley 59/2003, de 19 de diciembre, de firma electrónica.

FIRMADO POR	Jose Carlos Lopez Luque	FECHA	22/06/2015
ID. FIRMA	adela155.ayuncordoba.org 8jv/mHfAx0zNiQt2SuuH6g==	PÁGINA	1/1

8jv/mHfAx0zNiQt2SuuH6g==