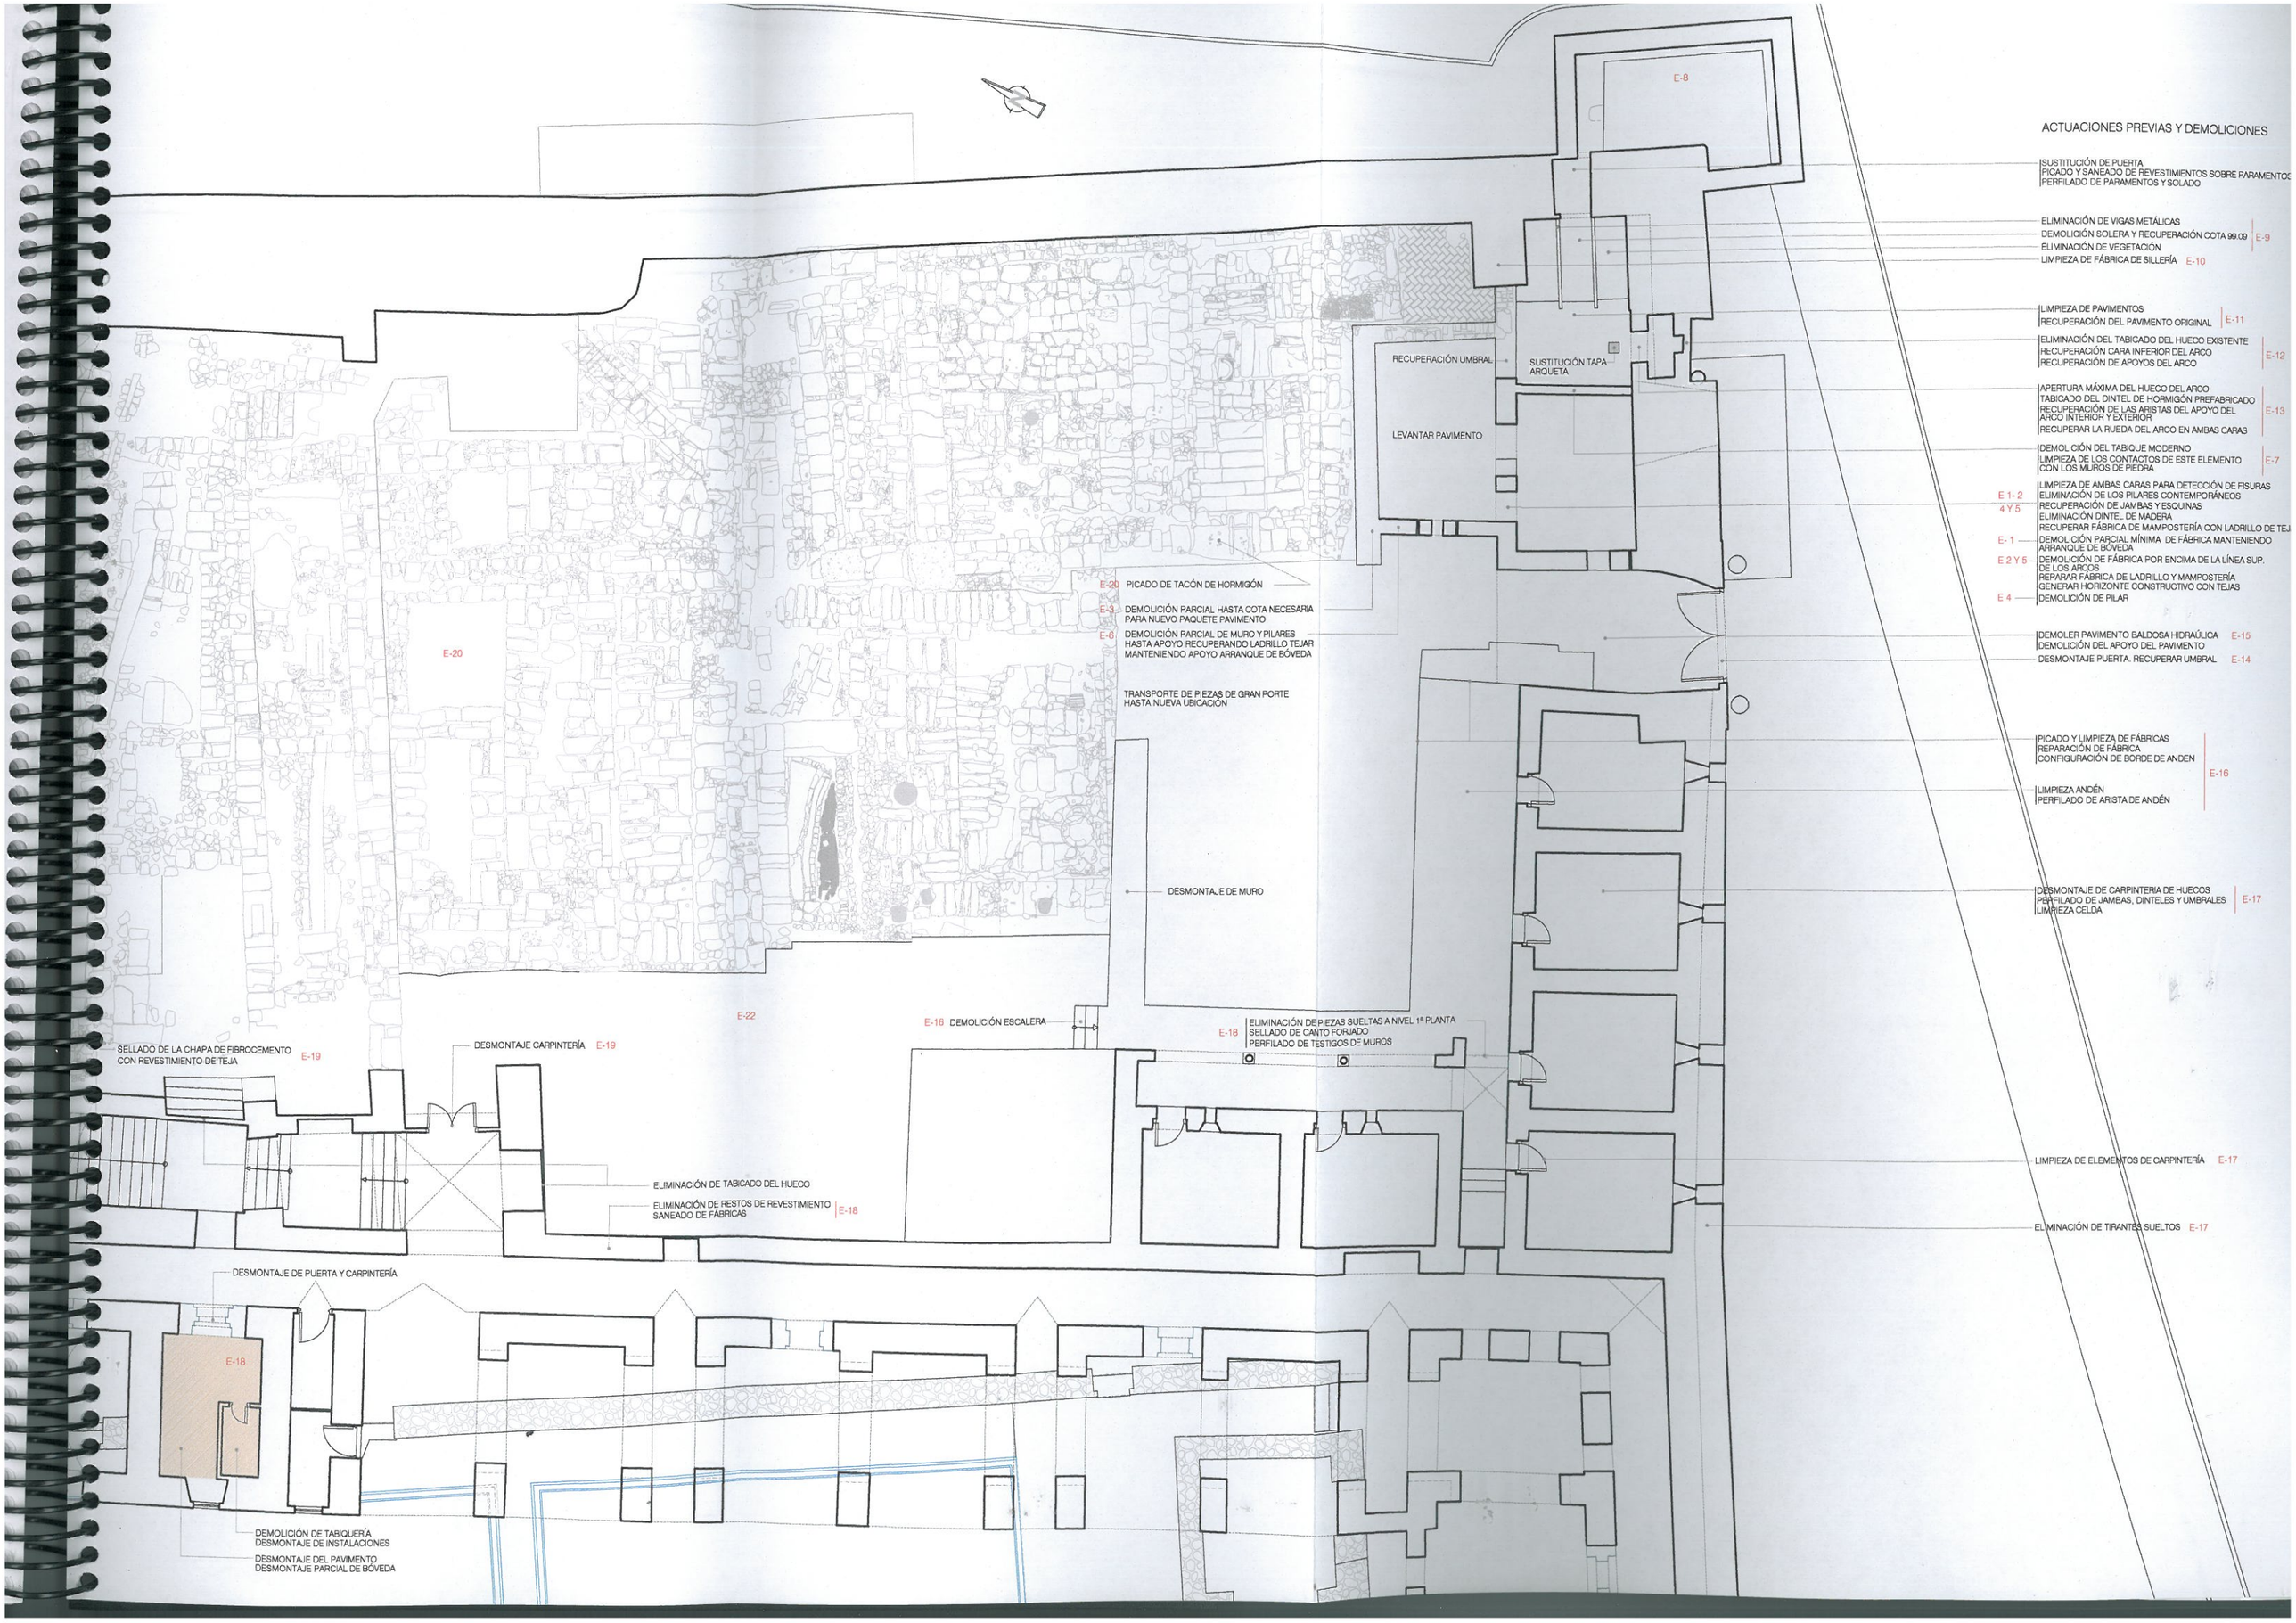

ACTUACIONES PREVIAS Y DEMOLICIONES
SUSTITUCIÓN DE PUERTA
PICADO Y SANEADO DE REVESTIMIENTOS SOBRE PARAMENTOS
PERFILADO DE PARAMENTOS Y SOLADO
ELIMINACIÓN DE VIGAS METÁLICAS
DEMOLICIÓN SOLERA Y RECUPERACIÓN COTA 99.09 E-9
ELIMINACIÓN DE VEGETACIÓN
LIMPIEZA DE FÁBRICA DE SILLERÍA E-10
LIMPIEZA DE PAVIMENTOS
RECUPERACIÓN DEL PAVIMENTO ORIGINAL E-11
ELIMINACIÓN DEL TABICADO DEL HUECO EXISTENTE
RECUPERACIÓN CARA INFERIOR DEL ARCO
RECUPERACIÓN DE APOYOS DEL ARCO E-12
APERTURA MÁXIMA DEL HUECO DEL ARCO
TABICADO DEL DINTEL DE HORMIGÓN PREFABRICADO
RECUPERACIÓN DE LAS ARISTAS DEL APOYO DEL ARCO INTERIOR Y EXTERIOR E-13
RECUPERAR LA RUEDA DEL ARCO EN AMBAS CARAS
DEMOLICIÓN DEL TABIQUE MODERNO
LIMPIEZA DE LOS CONTACTOS DE ESTE ELEMENTO CON LOS MUROS DE PIEDRA E-7
LIMPIEZA DE AMBAS CARAS PARA DETECCIÓN DE FISURAS
E 1- 2 ELIMINACIÓN DE LOS PILARES CONTEMPORÁNEOS
4 Y 5 RECUPERACIÓN DE JAMBAS Y ESQUINAS
ELIMINACIÓN DINTEL DE MADERA
RECUPERAR FÁBRICA DE MAMPOSTERÍA CON LADRILLO DE TEJ
E- 1 DEMOLICIÓN PARCIAL MÍNIMA DE FÁBRICA MANTENIENDO ARRANQUE DE BÓVEDA
E 2 Y 5 DEMOLICIÓN DE FÁBRICA POR ENCIMA DE LA LÍNEA SUP. DE LOS ARCOS
REPARAR FÁBRICA DE LADRILLO Y MAMPOSTERÍA
GENERAR HORIZONTE CONSTRUCTIVO CON TEJAS
E 4 DEMOLICIÓN DE PILAR
DEMOLER PAVIMENTO BALDOSA HIDRAÚLICA E-15
DEMOLICIÓN DEL APOYO DEL PAVIMENTO
DESMONTAJE PUERTA. RECUPERAR UMBRAL E-14
PICADO Y LIMPIEZA DE FÁBRICAS
REPARACIÓN DE FÁBRICA
CONFIGURACIÓN DE BORDE DE ANDEN E-16
LIMPIEZA ANDÉN
PERFILADO DE ARISTA DE ANDÉN
DESMONTAJE DE CARPINTERIA DE HUECOS
PERFILADO DE JAMBAS, DINTELES Y UMBRALES E-17
LIMPIEZA CELDA
LIMPIEZA DE ELEMENTOS DE CARPINTERÍA E-17
ELIMINACIÓN DE TIRANTES SUELTOS E-17
E-8
E-20
E-22
E-18
RECUPERACIÓN UMBRAL
SUSTITUCIÓN TAPA ARQUETA
LEVANTAR PAVIMENTO
E-20 PICADO DE TACÓN DE HORMIGÓN
E-3 DEMOLICIÓN PARCIAL HASTA COTA NECESARIA PARA NUEVO PAQUETE PAVIMENTO
E-6 DEMOLICIÓN PARCIAL DE MURO Y PILARES HASTA APOYO RECUPERANDO LADRILLO TEJAR MANTENIENDO APOYO ARRANQUE DE BÓVEDA
TRANSPORTE DE PIEZAS DE GRAN PORTE HASTA NUEVA UBICACIÓN
DESMONTAJE DE MURO
E-16 DEMOLICIÓN ESCALERA
E-18 ELIMINACIÓN DE PIEZAS SUELTAS A NIVEL 1ª PLANTA
SELLADO DE CANTO FORJADO
PERFILADO DE TESTIGOS DE MUROS
SELLADO DE LA CHAPA DE FIBROCEMENTO CON REVESTIMIENTO DE TEJA E-19
DESMONTAJE CARPINTERÍA E-19
ELIMINACIÓN DE TABICADO DEL HUECO
ELIMINACIÓN DE RESTOS DE REVESTIMIENTO SANEADO DE FÁBRICAS E-18
DESMONTAJE DE PUERTA Y CARPINTERÍA
DEMOLICIÓN DE TABIQUERÍA
DESMONTAJE DE INSTALACIONES
DESMONTAJE DEL PAVIMENTO
DESMONTAJE PARCIAL DE BÓVEDA