
Cuadro General de Mando y Protección (CGMP)

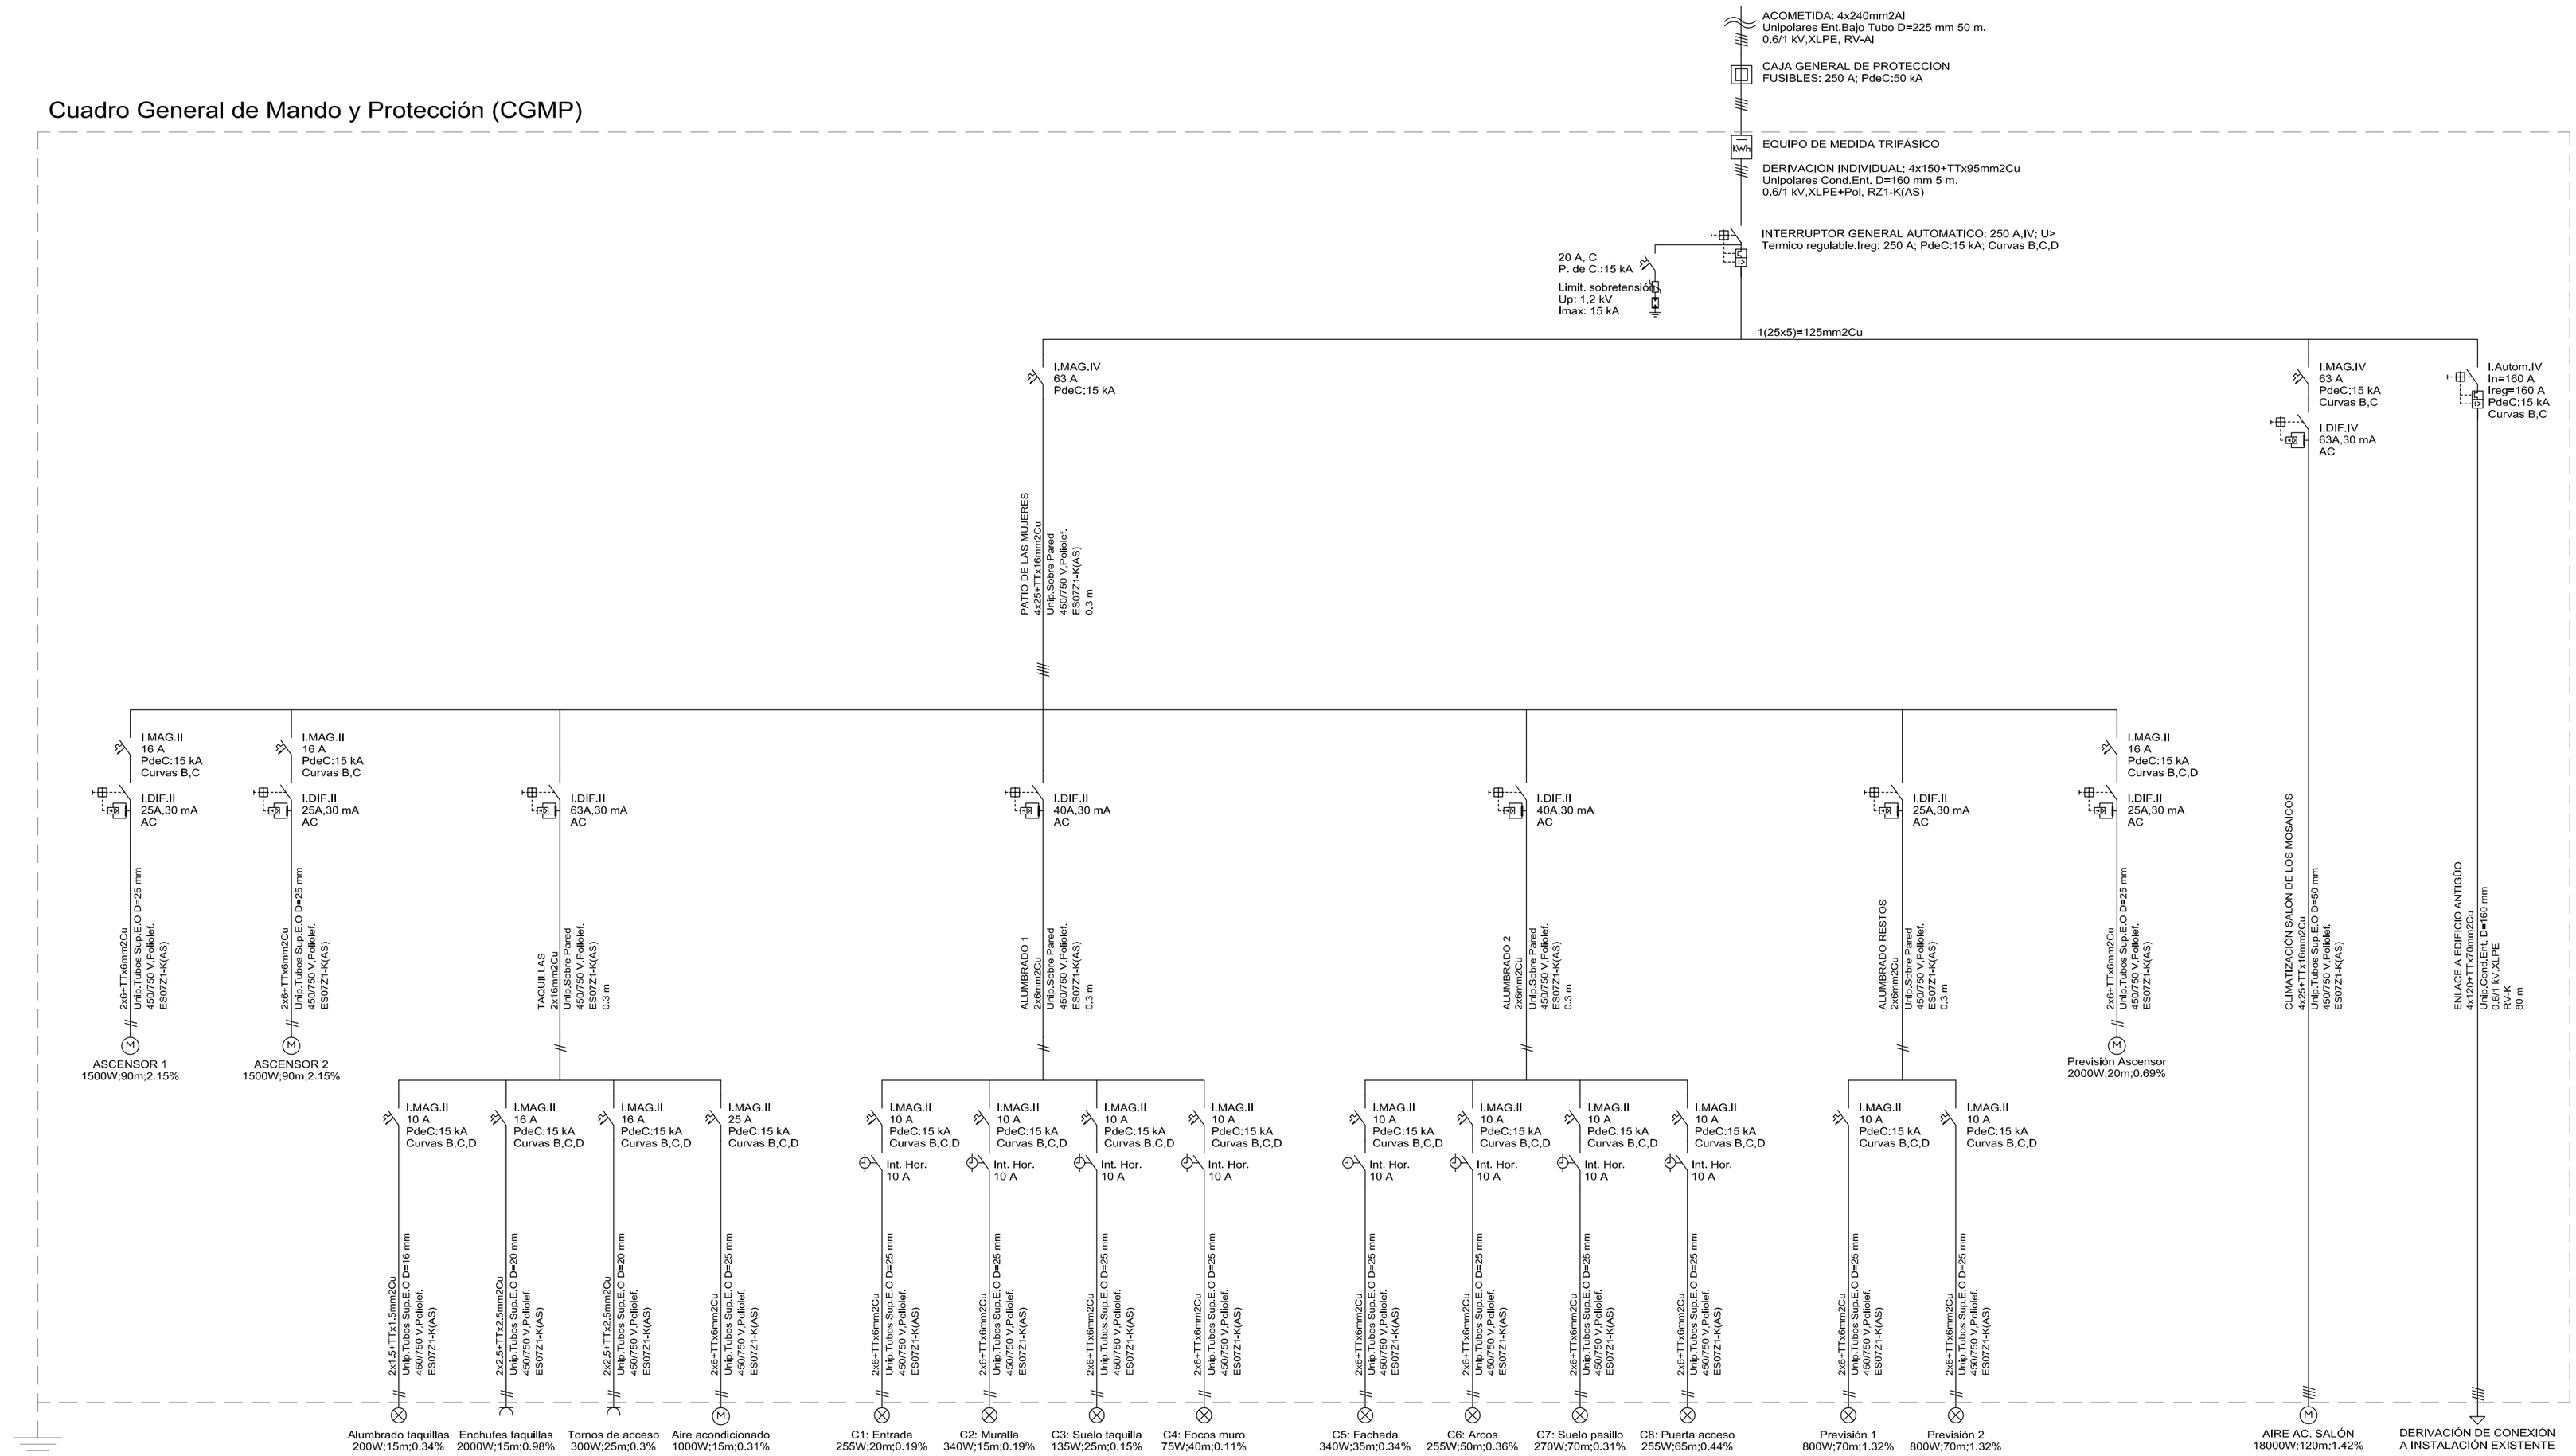

TENSIÓN DE SERVICIO:	III/400V
POTENCIA TOTAL INSTALADA:	90 kW
POTENCIA MÁXIMA ADMISIBLE:	140 kW

PROYECTO DE REFORMA DE INSTALACIONES DEL ALCÁZAR DE LOS REYES CRISTIANOS

5.- ELECTRICIDAD: ESQUEMA UNIFILAR

INGENIERO TÉCNICO INDUSTRIAL:	Peticionario:	S/E
ANTONIO VALVERDE ABRIL COLEGIADO Nº 1805	GERENCIA MUNICIPAL DE URBANISMO DE CÓRDOBA	OCTUBRE 2014