Planta Estado Reformado. E:1/100

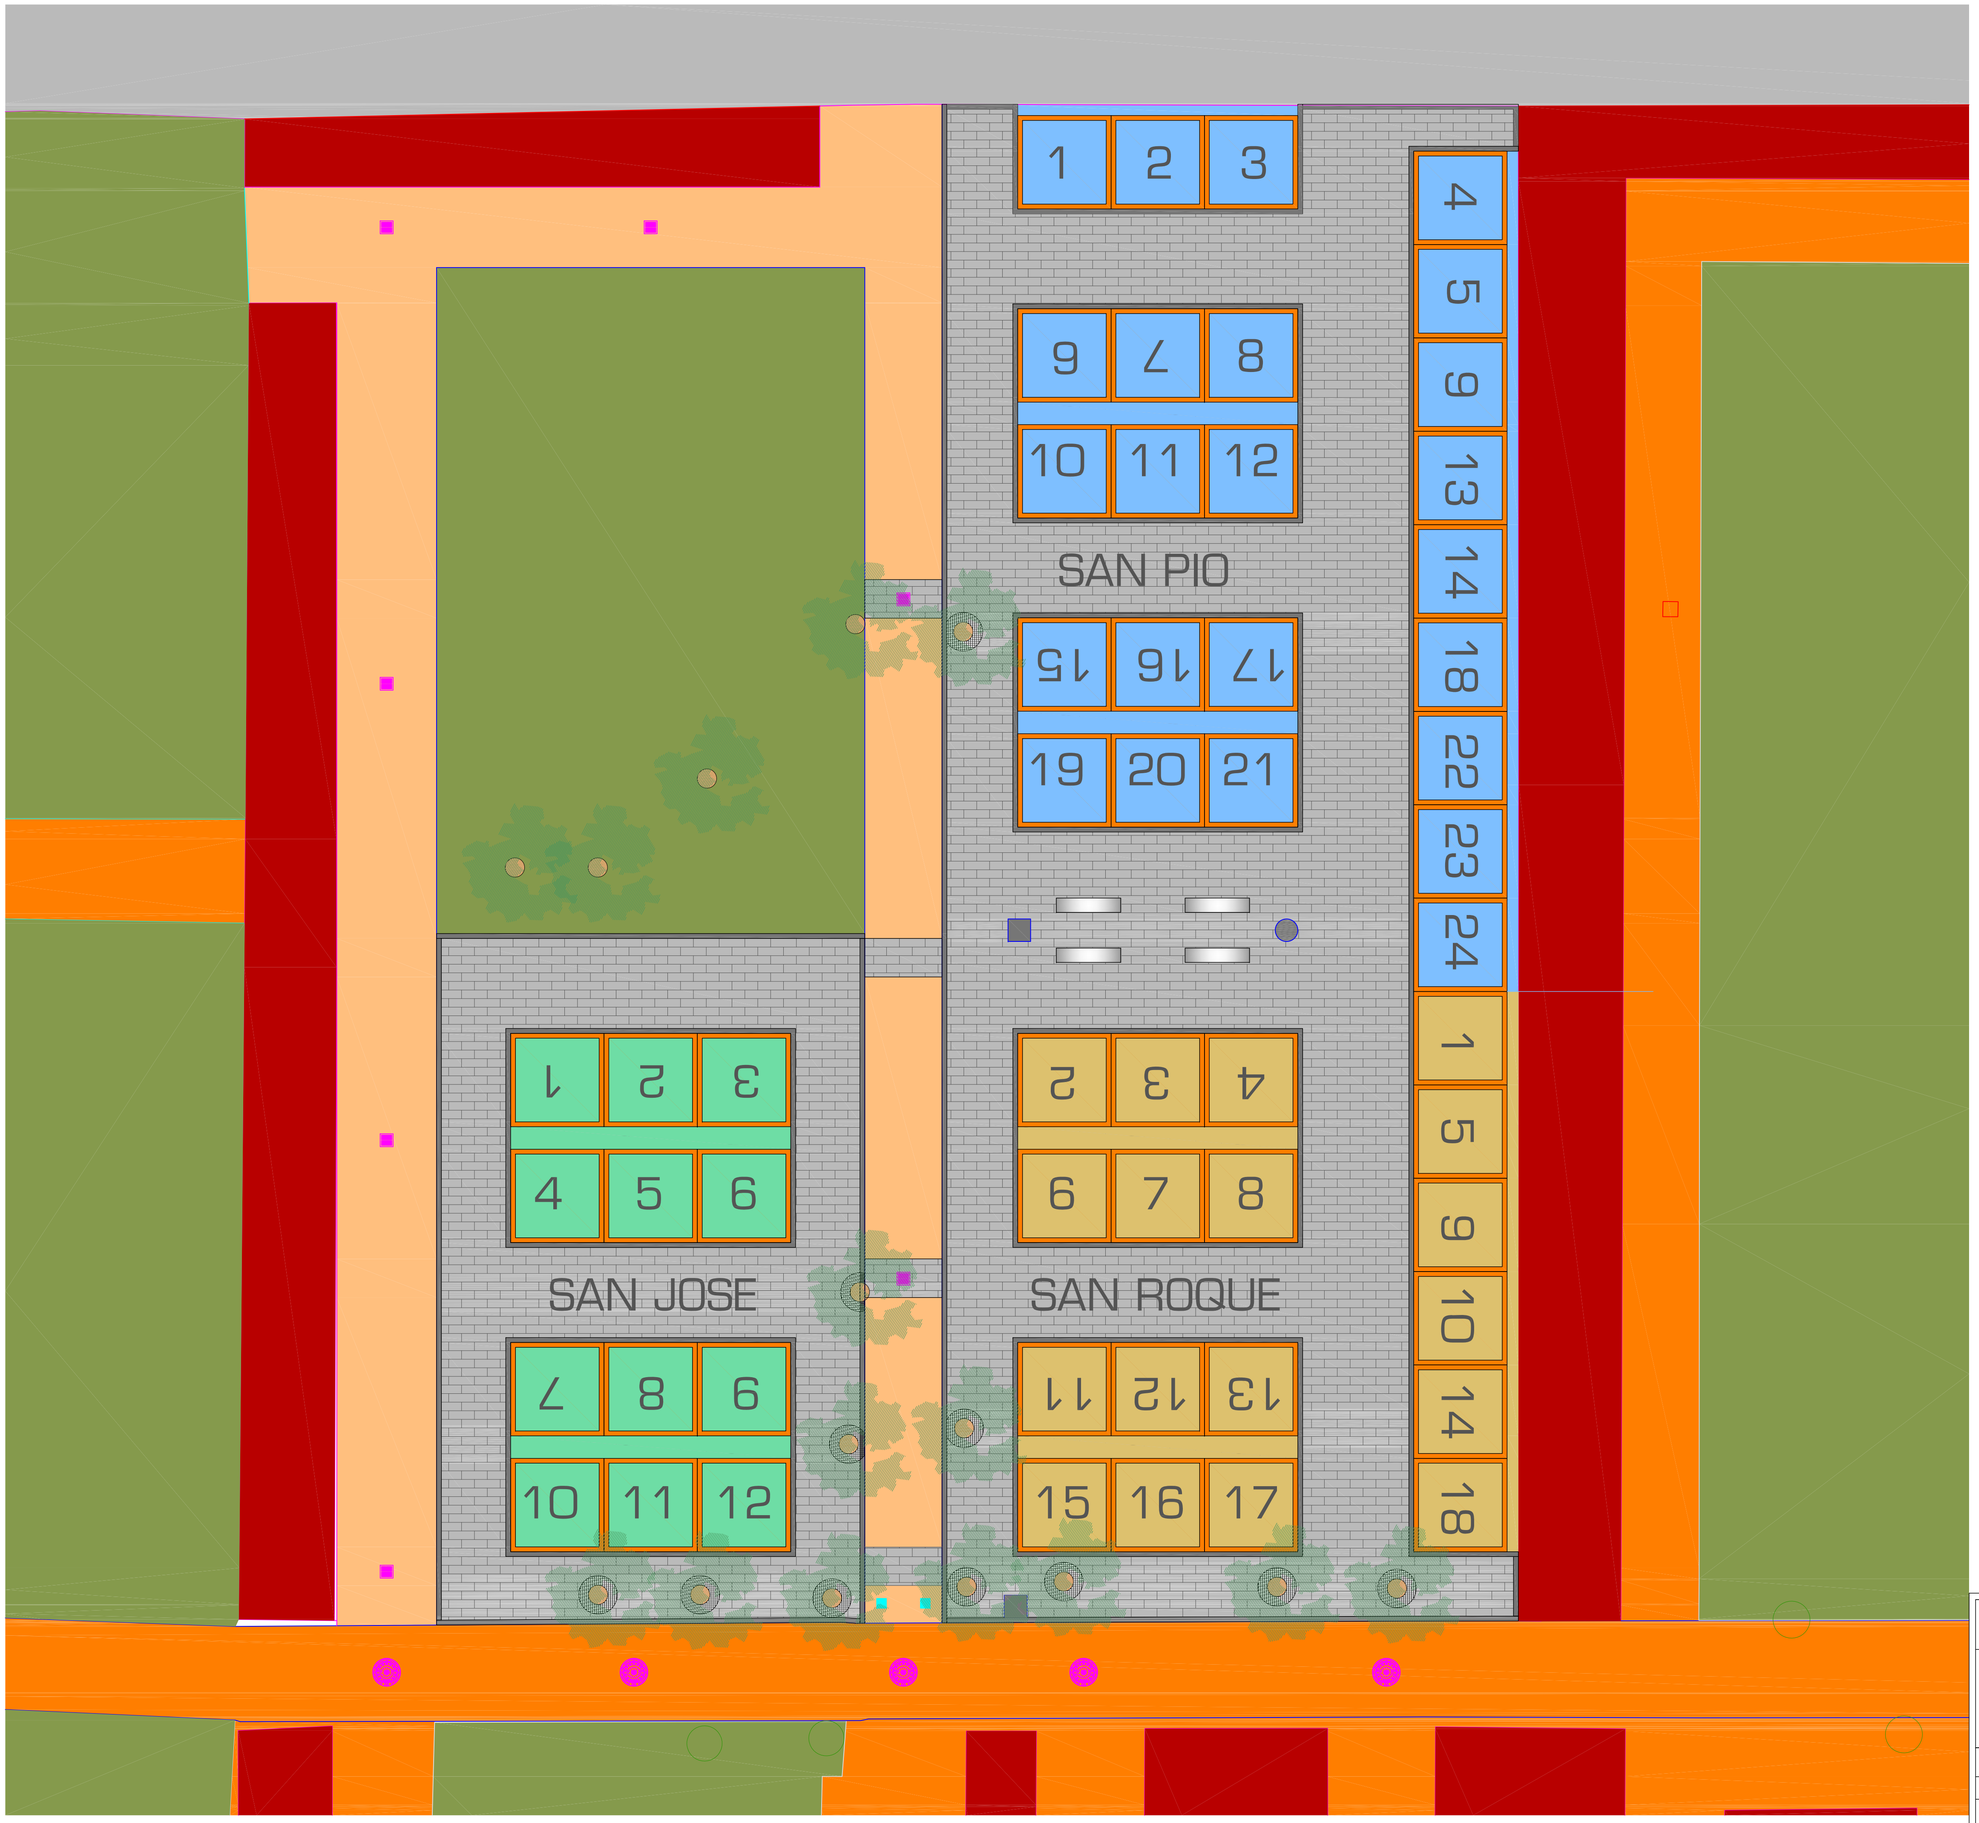


| | | |
|---|---|---|
| PROMOTOR: CECOSAM | | Fecha : Creación 25/11/2014 Revisión |
| ARQUITECTOS: | Guillermo Jurado Cabanillas Colegiado 454 COACo | Mercedes de la Cruz Parra Colegiada 453 COACo |
| Proyecto de Urbanización San José, San Roque y San Pío | | |
| Cementerio de San Rafael, Córdoba | | |
| PLANO: Estado Reformado | Escala: 1/100 | Nº PE.03 |