Planta Estado Reformado. Instalaciones. E:1/100

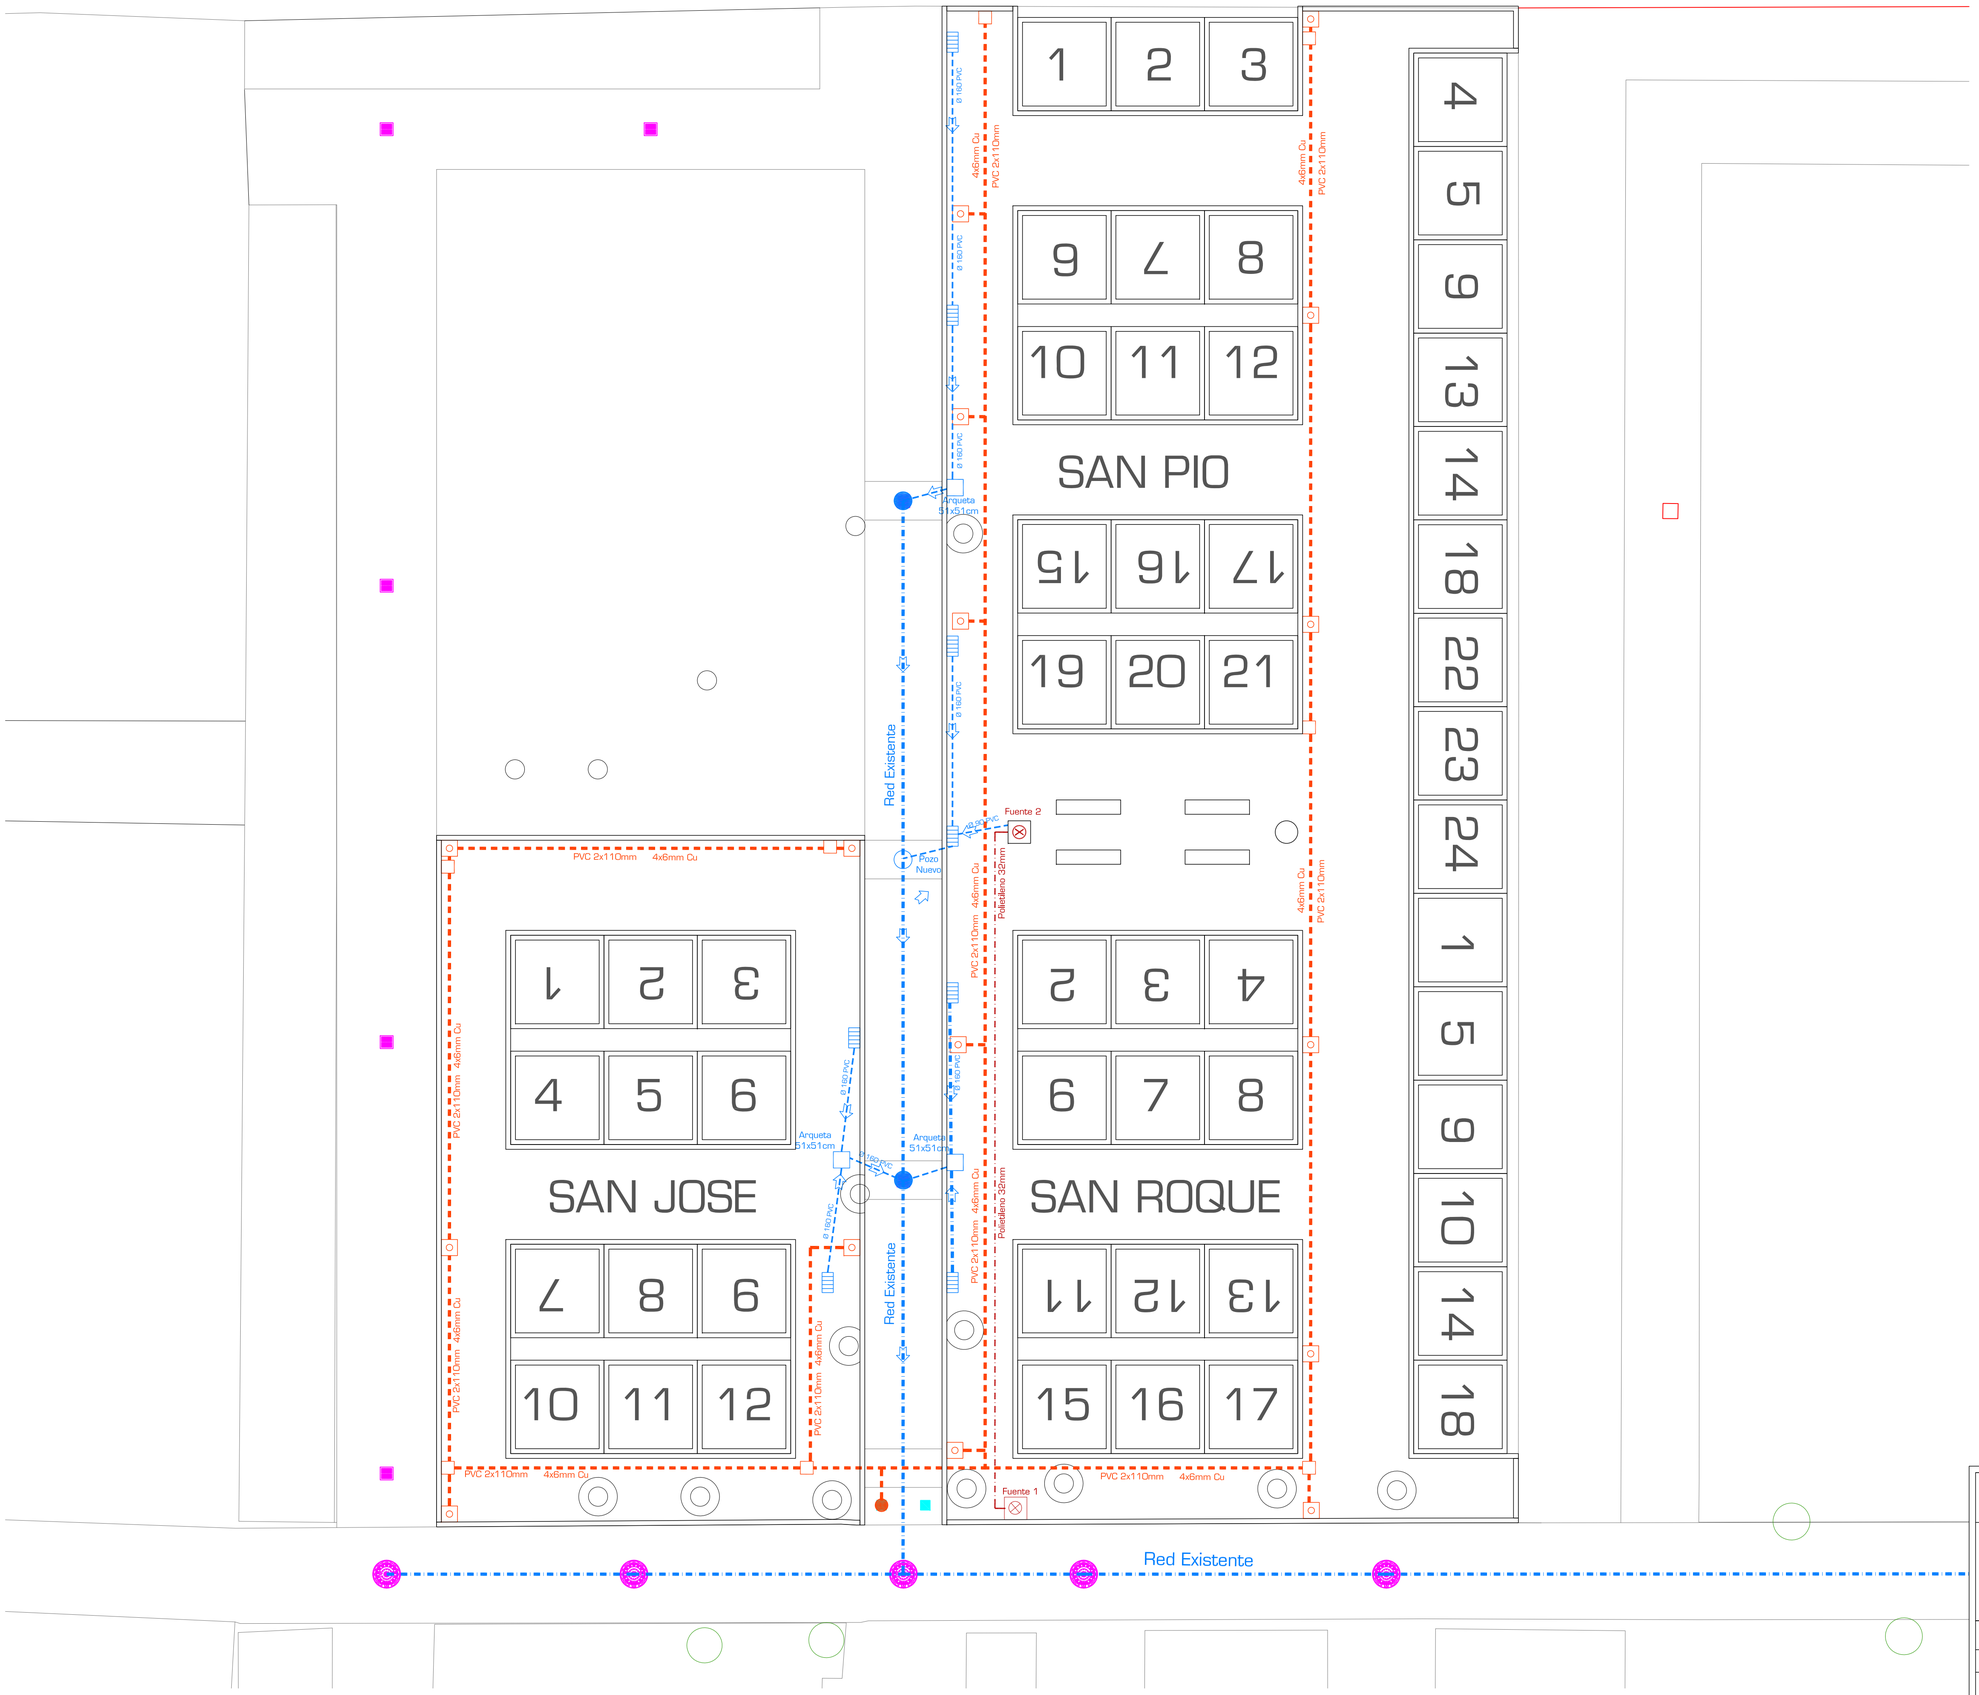

SANEAMIENTO

- Arqueta Sumidero
- Conducto pluviales
- Red Existente
- Sentido vertido
- Pozo Vertido
- Punto de conexión arqueta existente

ABASTECIMIENTO

- Punto fuente existente
- Punto fuente nueva
- Canalización de abastecimiento

ALUMBRADO

- Arqueta de Registro 40x40cm
- Punto de conexion arqueta existente
- Canalización de doble tubo PVC Ø 110mm
- Luminaria de Columna de 2.70m, lamparas 2x18w fluorescentes

PROMOTOR: CECOSAM	Fecha : Creación 25/11/2014 Revisión
ARQUITECTOS: Guillermo Jurado Cabanillas, Colegiado 454 COACo — Mercedes de la Cruz Parra, Colegiada 453 COACo	
Proyecto de Urbanización San José, San Roque y San Pío	
Cementerio de San Rafael, Córdoba	
PLANO: Estado Actual. Instalaciones	Escala: 1/100 — Nº PBE.05