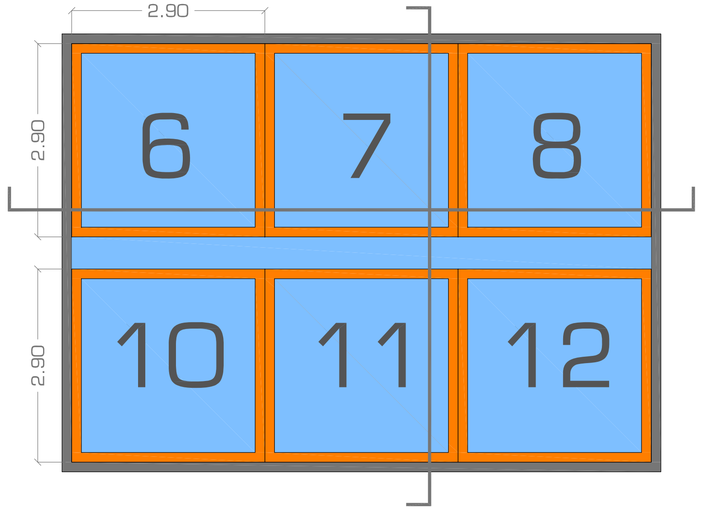

Detalles Panteón Tipo. MODULO AISLADO. E:1/20

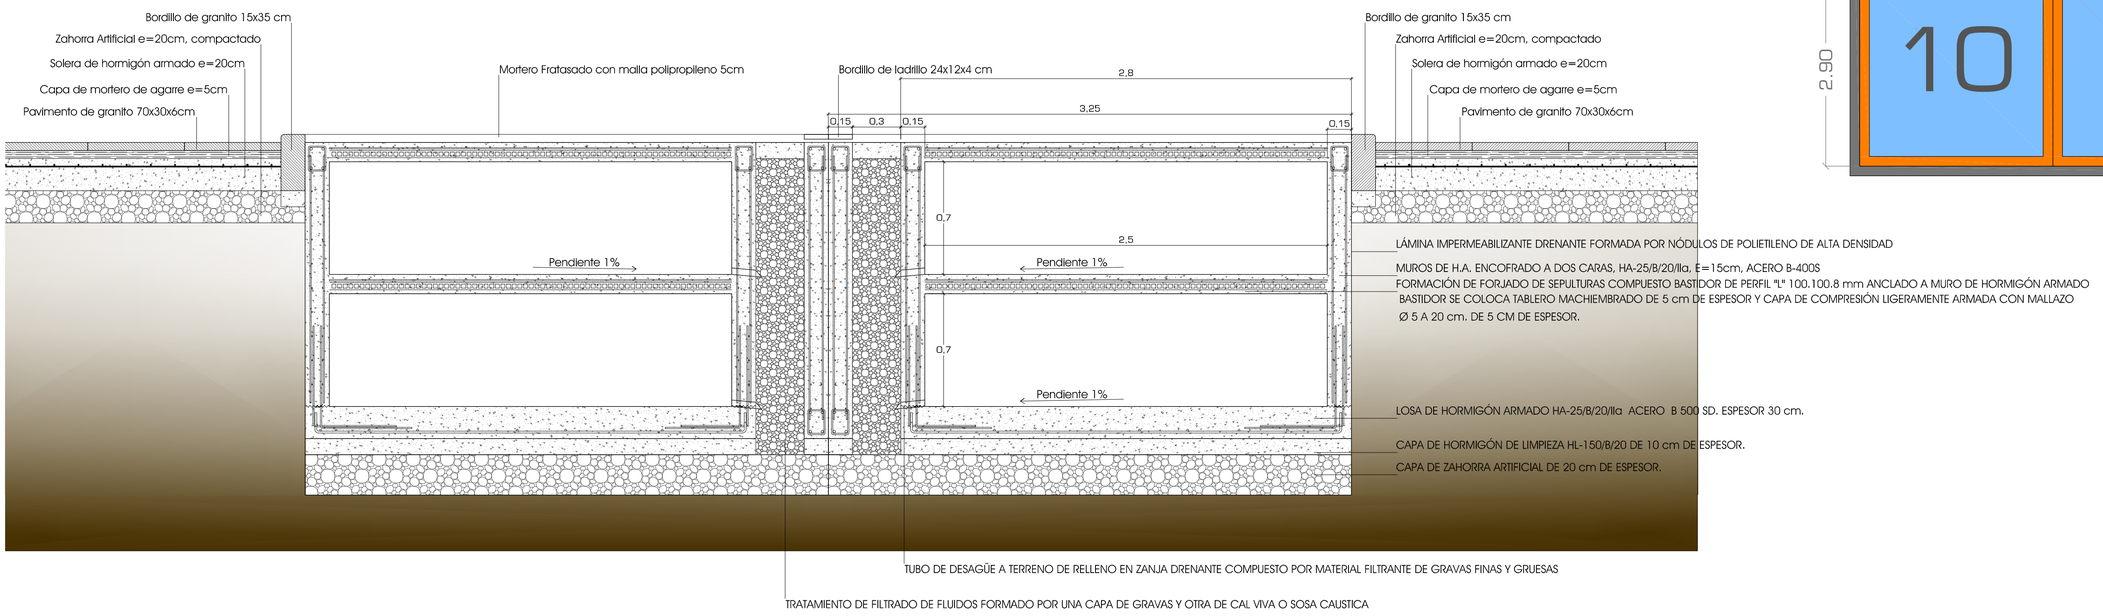

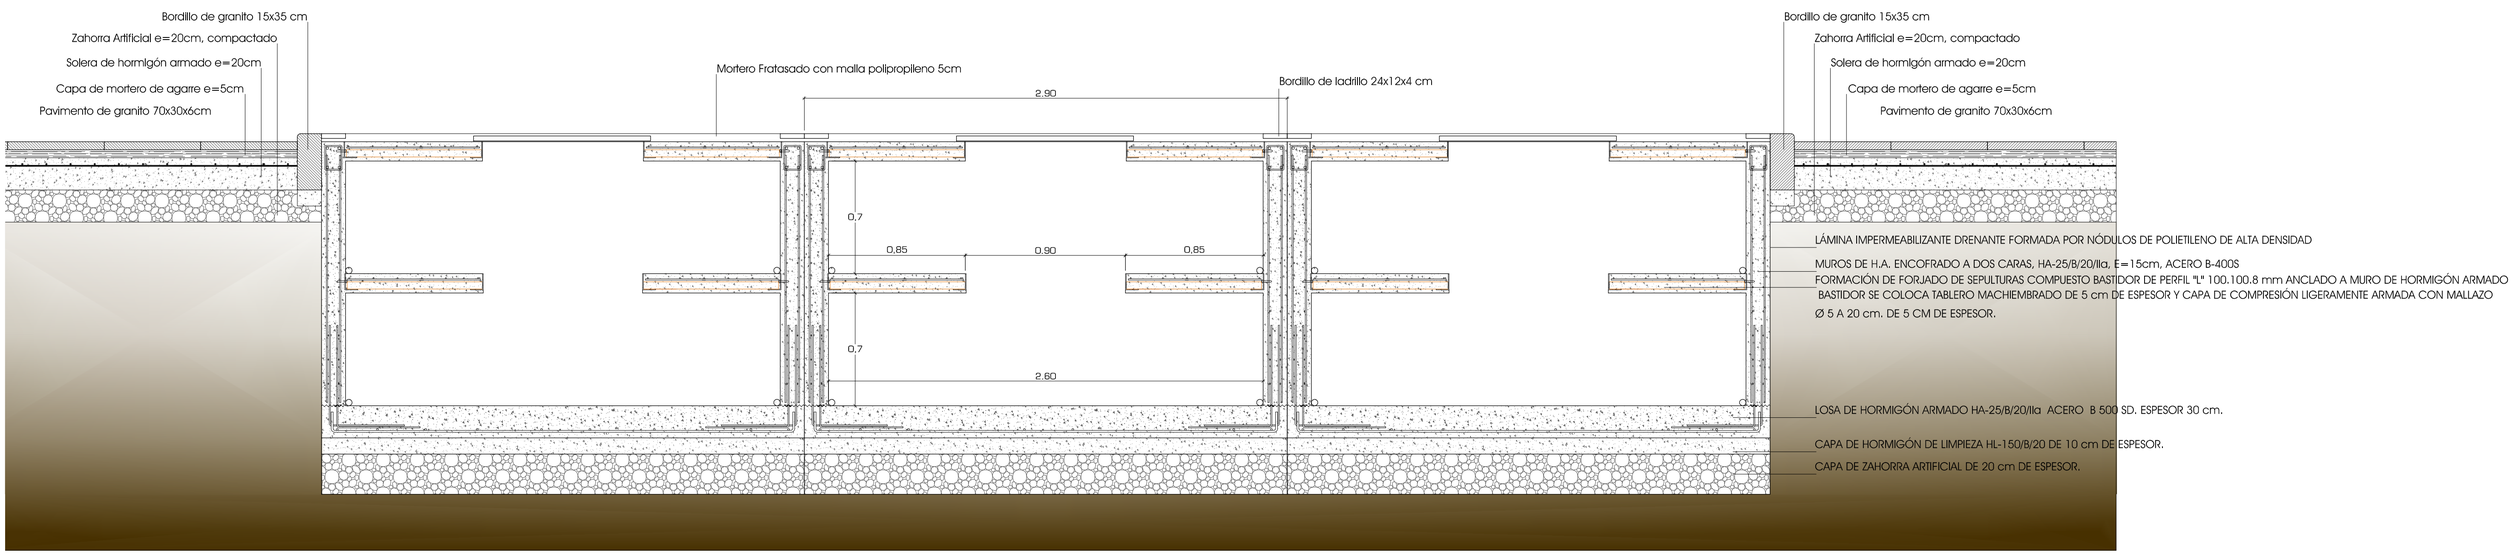

EL OBJETO DE ESTE PROYECTO ES EL DESARROLLO DE LA URBANIZACION DE LOS CUADROS SAN JOSE, SAN ROQUE Y SAN PIO, Y LA ORDENACIÓN DE 54 PARCELAS DESTINADAS A PANTEONES FAMILIARES. NO ES OBJETO DE ESTE DOCUMENTO LA CONSTRUCCIÓN DE LOS PANTEONES FAMILIARES, QUE DEBERAN DE SER DESARROLLADOS, MEDIANTE SU PROPIO PROYECTO TÉCNICO.

EL OBJETO DE ESTE PROYECTO ES EL DESARROLLO DE LA URBANIZACION DE LOS CUADROS SAN JOSE, SAN ROQUE Y SAN PIO, Y LA ORDENACIÓN DE 54 PARCELAS DESTINADAS A PANTEONES FAMILIARES. NO ES OBJETO DE ESTE DOCUMENTO LA CONSTRUCCIÓN DE LOS PANTEONES FAMILIARES, QUE DEBERAN DE SER DESARROLLADOS, MEDIANTE SU PROPIO PROYECTO TÉCNICO.

PROMOTOR: CECOSAM		Fecha : Creación 25/11/2014 Revisión
ARQUITECTOS:	Guillermo Jurado Cabanillas Colegiado 454 COACo	Mercedes de la Cruz Parra Colegiada 453 COACo
Proyecto de Urbanización San José, San Roque y San Pío		
Cementerio de San Rafael, Córdoba		
PLANO: Detalles Panteón Tipo Modulo Aislado	Escala: 1/20	Nº PBE.07