DOCUMENTO Nº5.-.- PLANOS

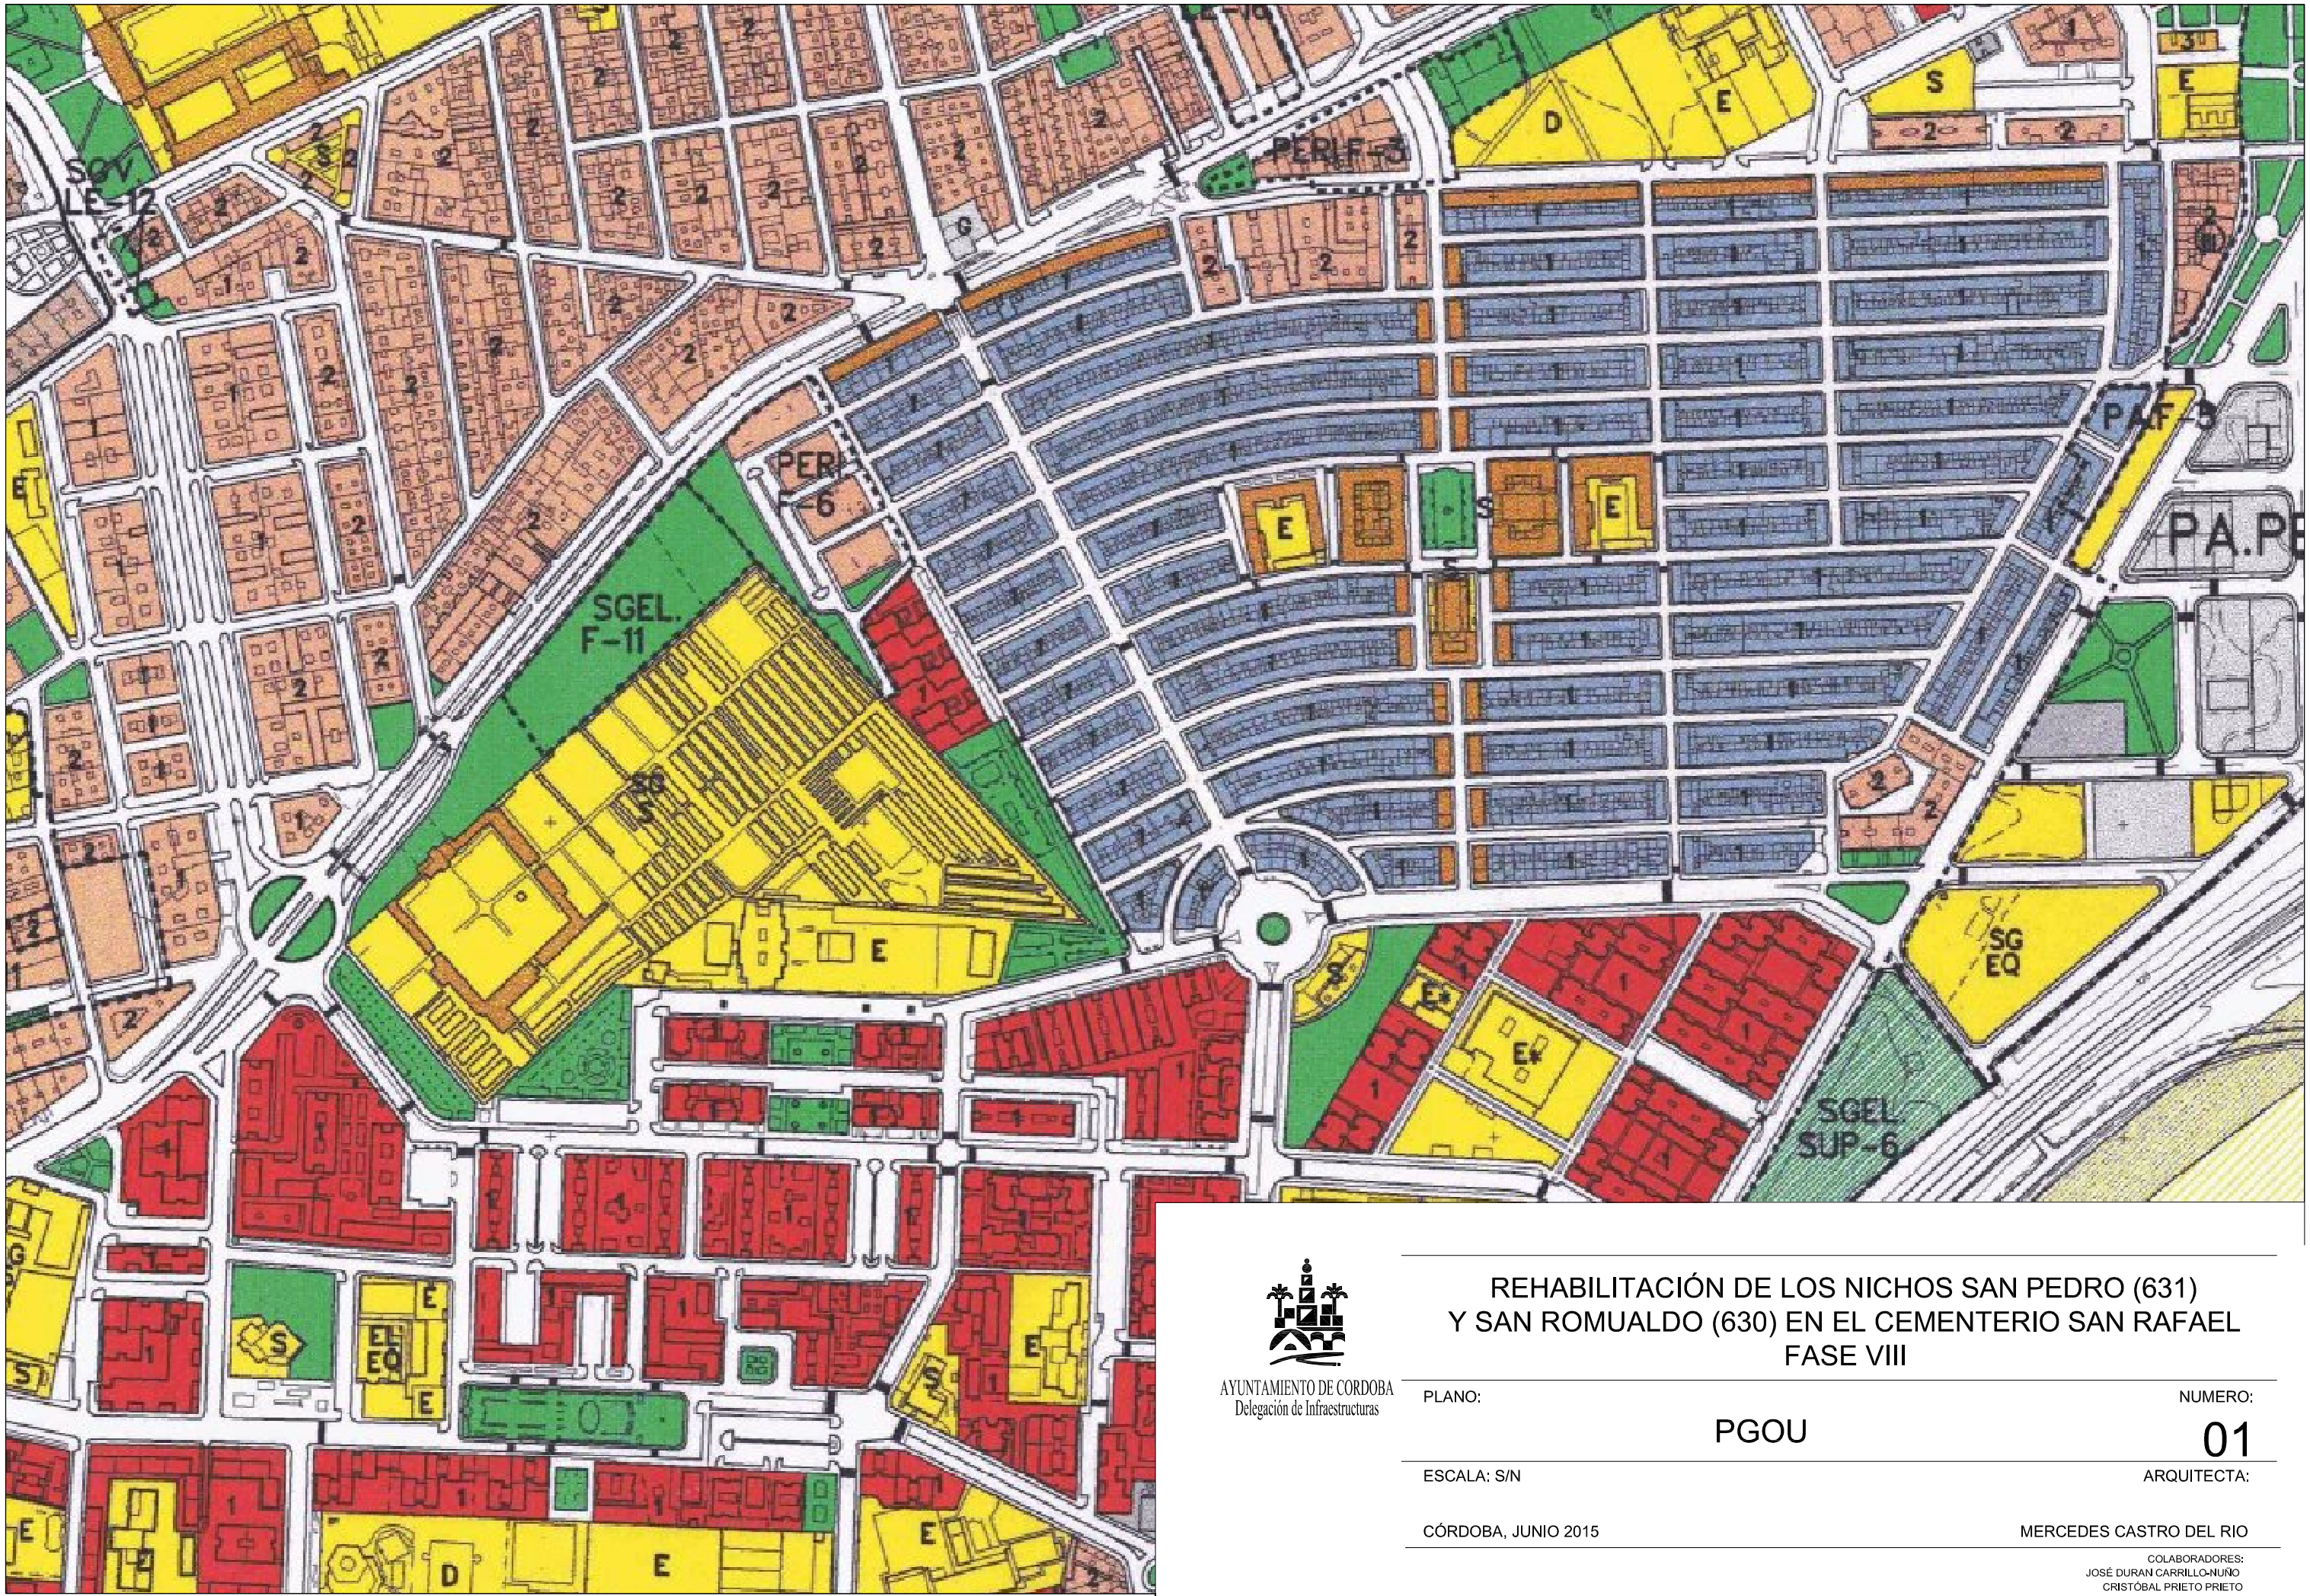

AYUNTAMIENTO DE CORDOBA
Delegación de Infraestructuras

REHABILITACIÓN DE LOS NICHOS SAN PEDRO (631) Y SAN ROMUALDO (630) EN EL CEMENTERIO SAN RAFAEL FASE VIII

PLANO: PGOU

NUMERO: 01

ESCALA: S/N

ARQUITECTA: MERCEDES CASTRO DEL RIO

CÓRDOBA, JUNIO 2015

COLABORADORES:
JOSÉ DURAN CARRILLO-NUÑO
CRISTÓBAL PRIETO PRIETO

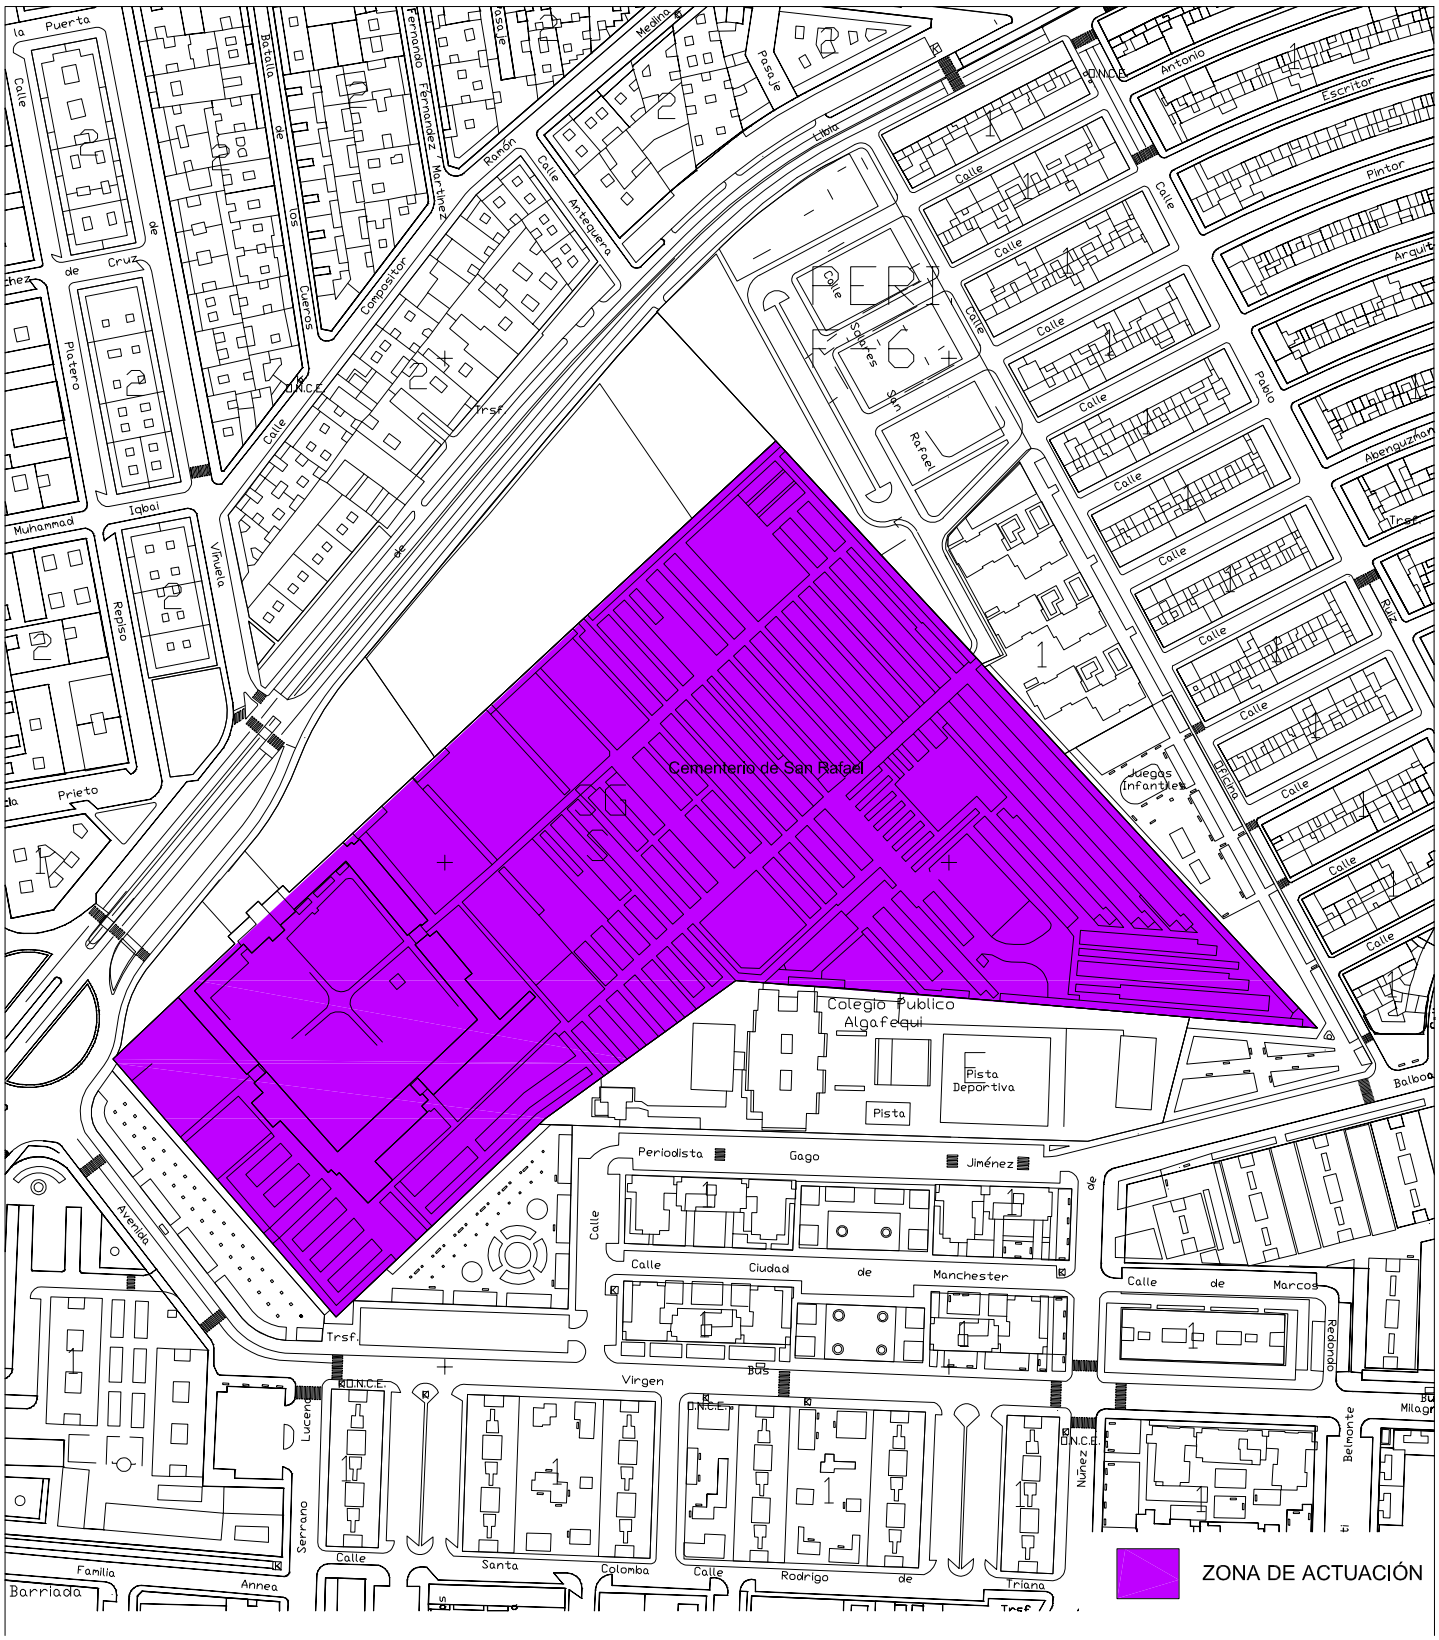

AYUNTAMIENTO DE CORDOBA
Delegación de Infraestructuras

REHABILITACIÓN DE LOS NICHOS SAN PEDRO (631) Y SAN ROMUALDO (630) EN EL CEMENTERIO SAN RAFAEL FASE VIII

PLANO: EMPLAZAMIENTO

NUMERO: 02

ESCALA: 1/3000

ARQUITECTA:

CÓRDOBA, JUNIO 2015

MERCEDES CASTRO DEL RIO

COLABORADORES:
JOSÉ DURÁN CARRILLO-NUÑO
CRISTÓBAL PRIETO PRIETO

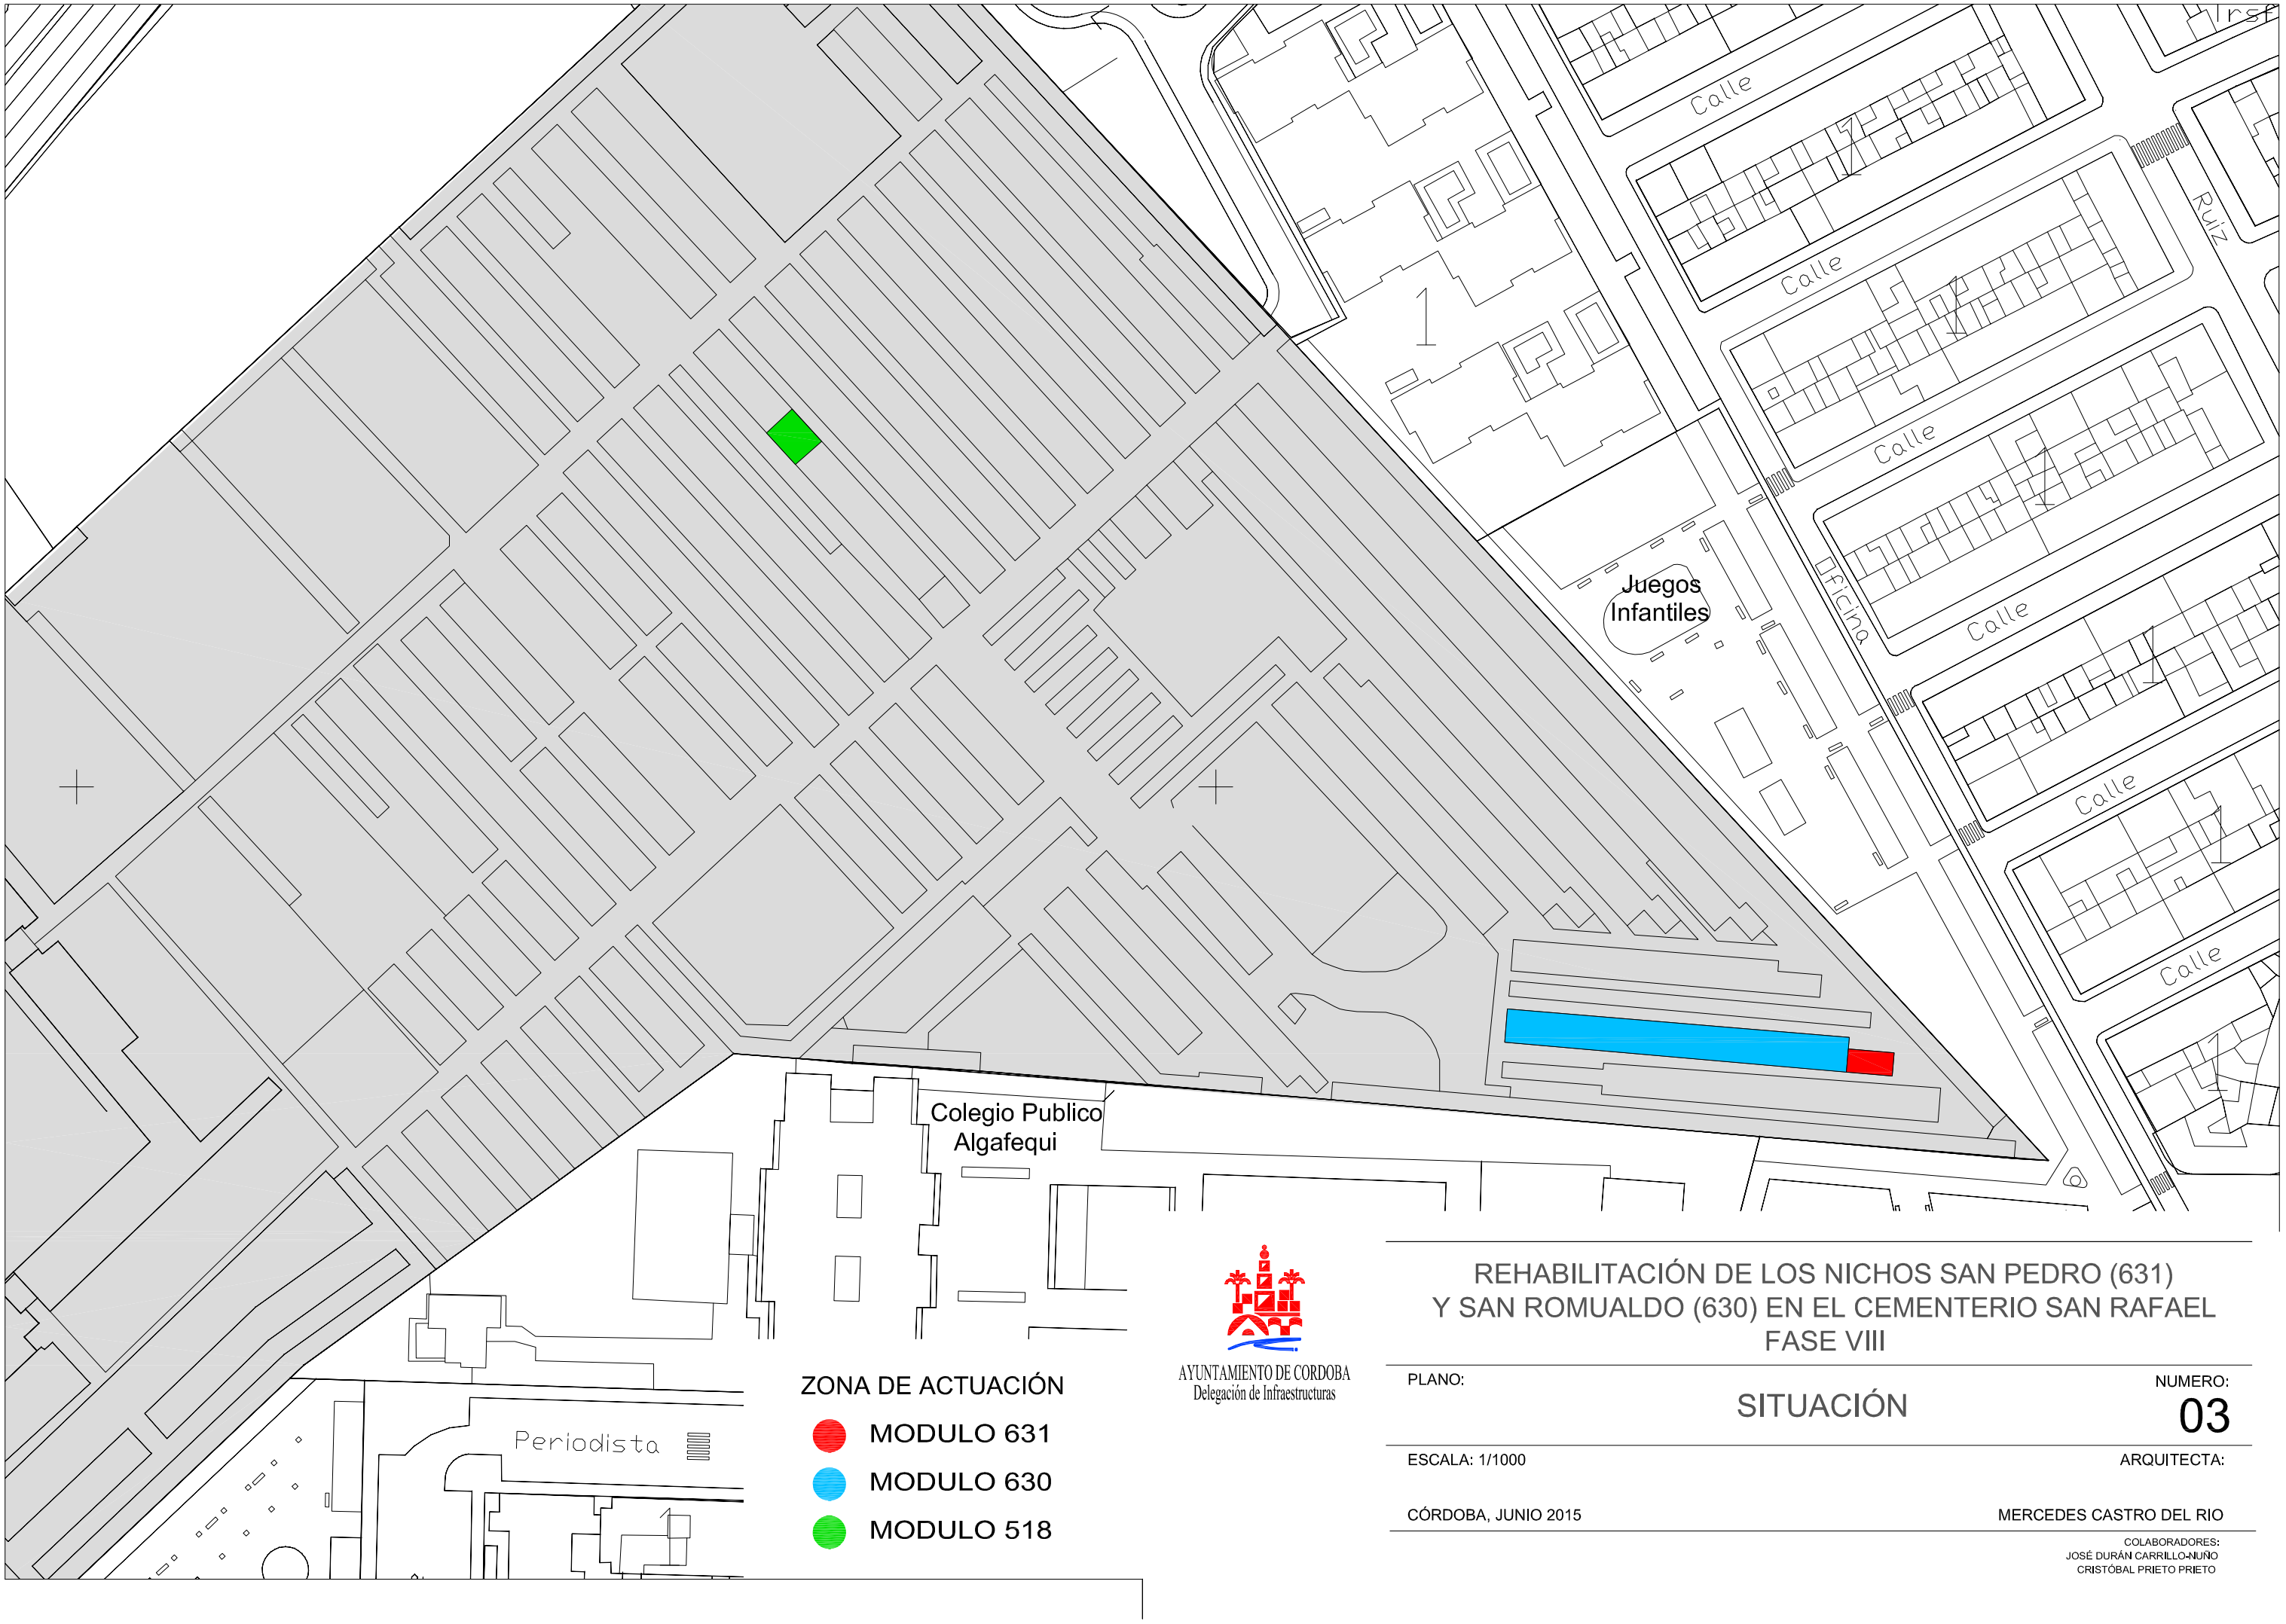

REHABILITACIÓN DE LOS NICHOS SAN PEDRO (631) Y SAN ROMUALDO (630) EN EL CEMENTERIO SAN RAFAEL FASE VIII

PLANO:

SITUACIÓN

NUMERO:

03

ESCALA: 1/1000

ARQUITECTA:

CÓRDOBA, JUNIO 2015

MERCEDES CASTRO DEL RIO

COLABORADORES:
JOSÉ DURÁN CARRILLO-NUÑO
CRISTÓBAL PRIETO PRIETO

A L Z A D O S
E 1:250

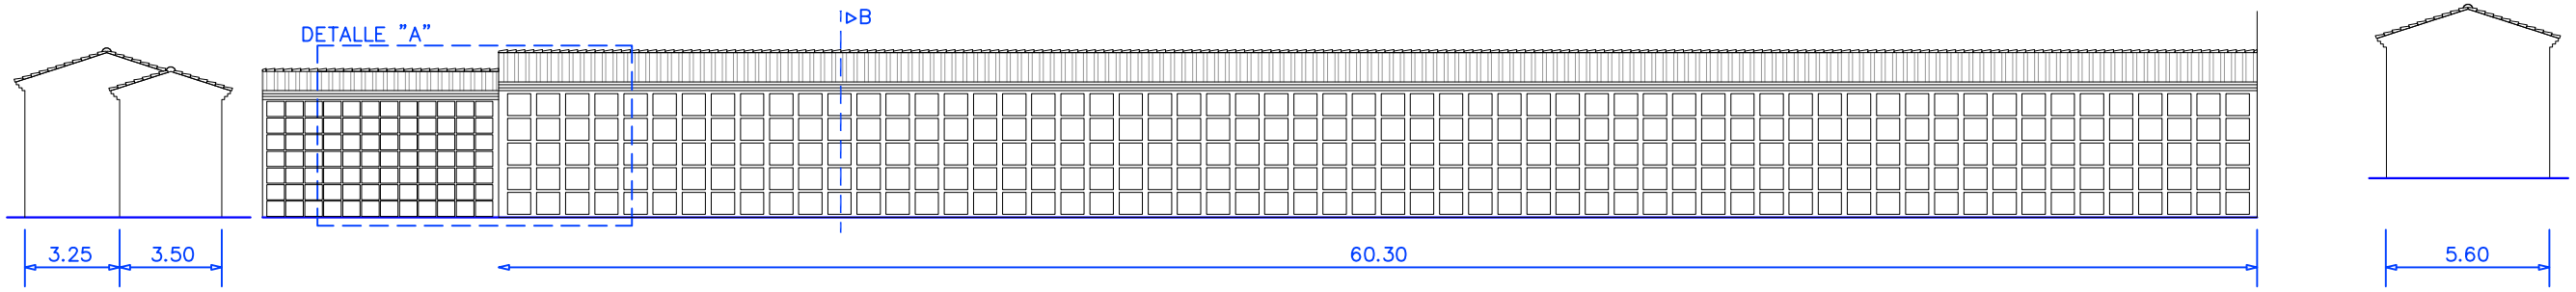

P L A N T A D E C U B I E R T A S
E 1:250

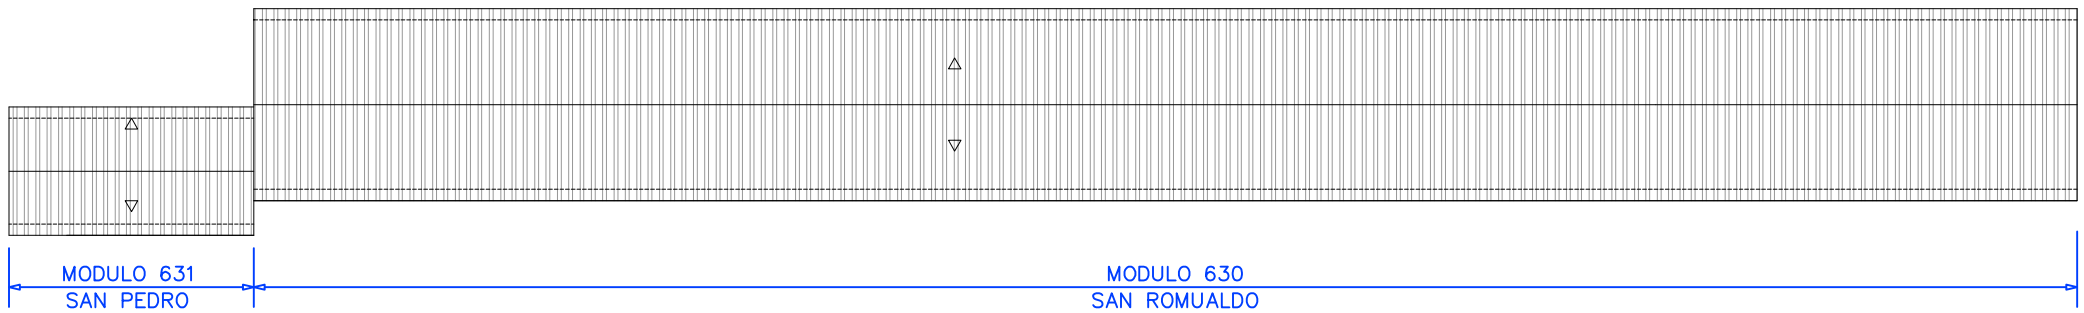

P L A N T A D E C U B I E R T A S
E 1:250

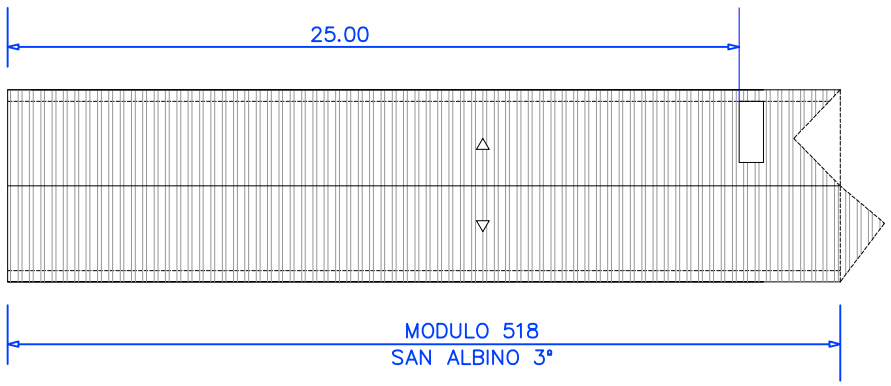

D E T A L L E "A"
E 1:100

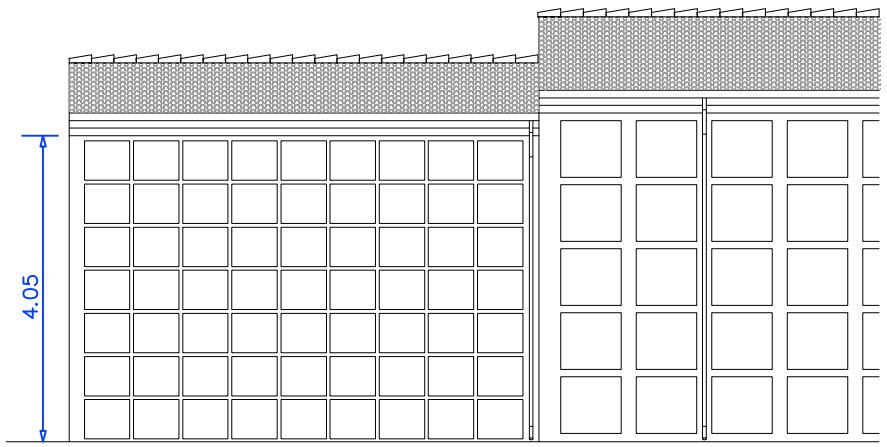

S E C C I O N "B"
E 1:100

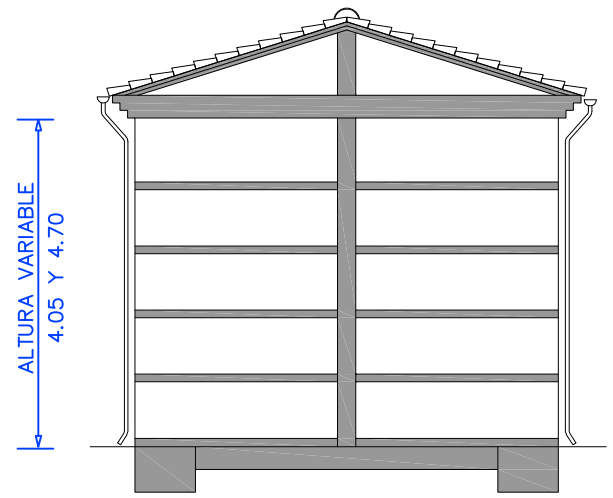

AYUNTAMIENTO DE CORDOBA
Delegación de Infraestructuras

REHABILITACIÓN DE LOS NICHOS SAN PEDRO(631) Y SAN ROMUALDO (630) EN EL CEMENTERIO SAN RAFAEL FASEVIII

PLANO: Estado Actual

NUMERO: 04

ESCALA: VARIAS

ARQUITECTA:

CÓRDOBA, JUNIO 2015

MERCEDES CASTRO DEL RIO

COLABORADORES:
CARMEN MARTÍNEZ BERRAL
INGENIERA TÉCNICA DE OBRAS PÚBLICAS
DANIEL FERNÁNDEZ PADRÓN
TÉCNICO EN DESARROLLO DE PROYECTOS

ESTADO ACTUAL

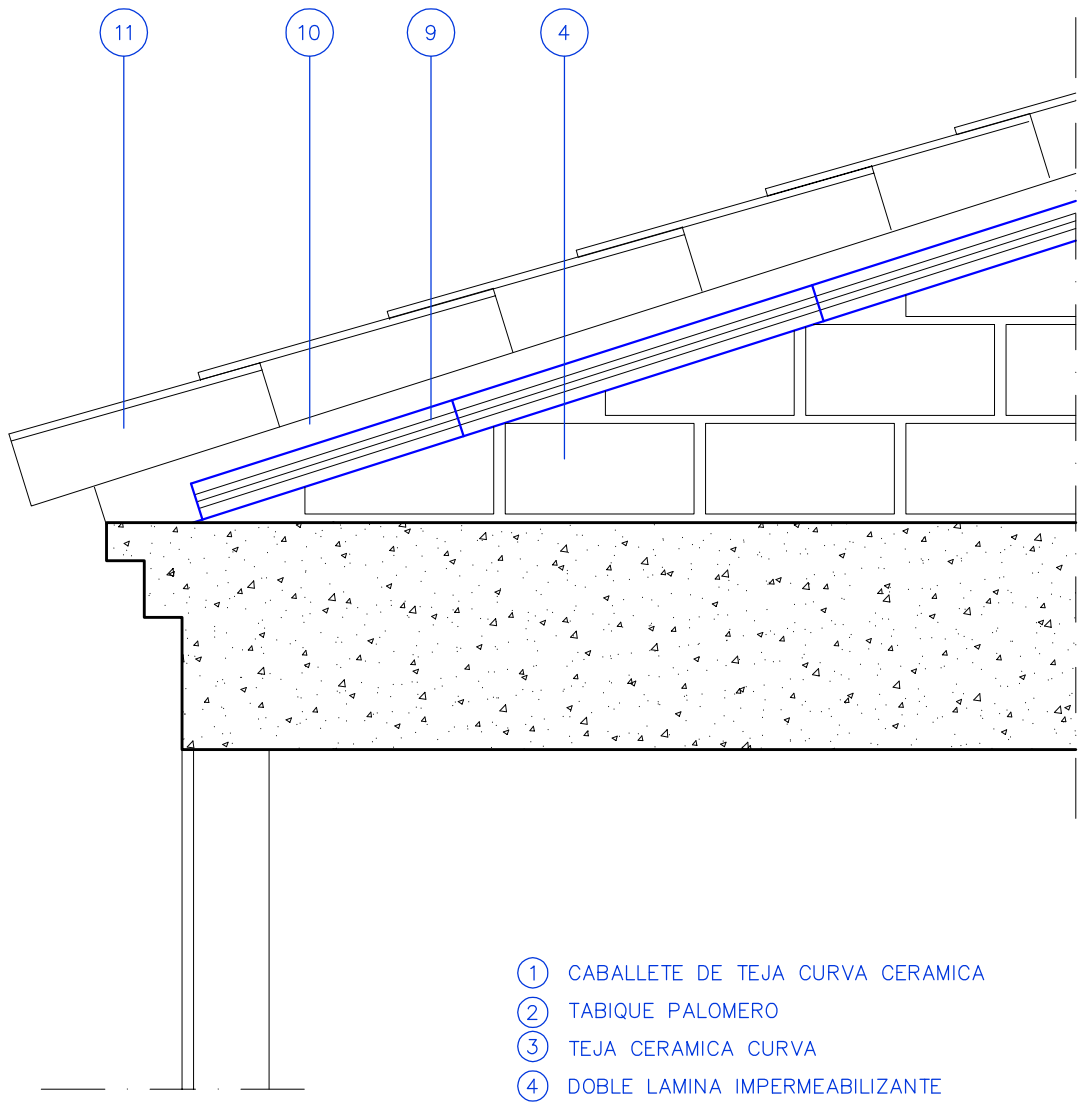

ESTADO REFORMADO

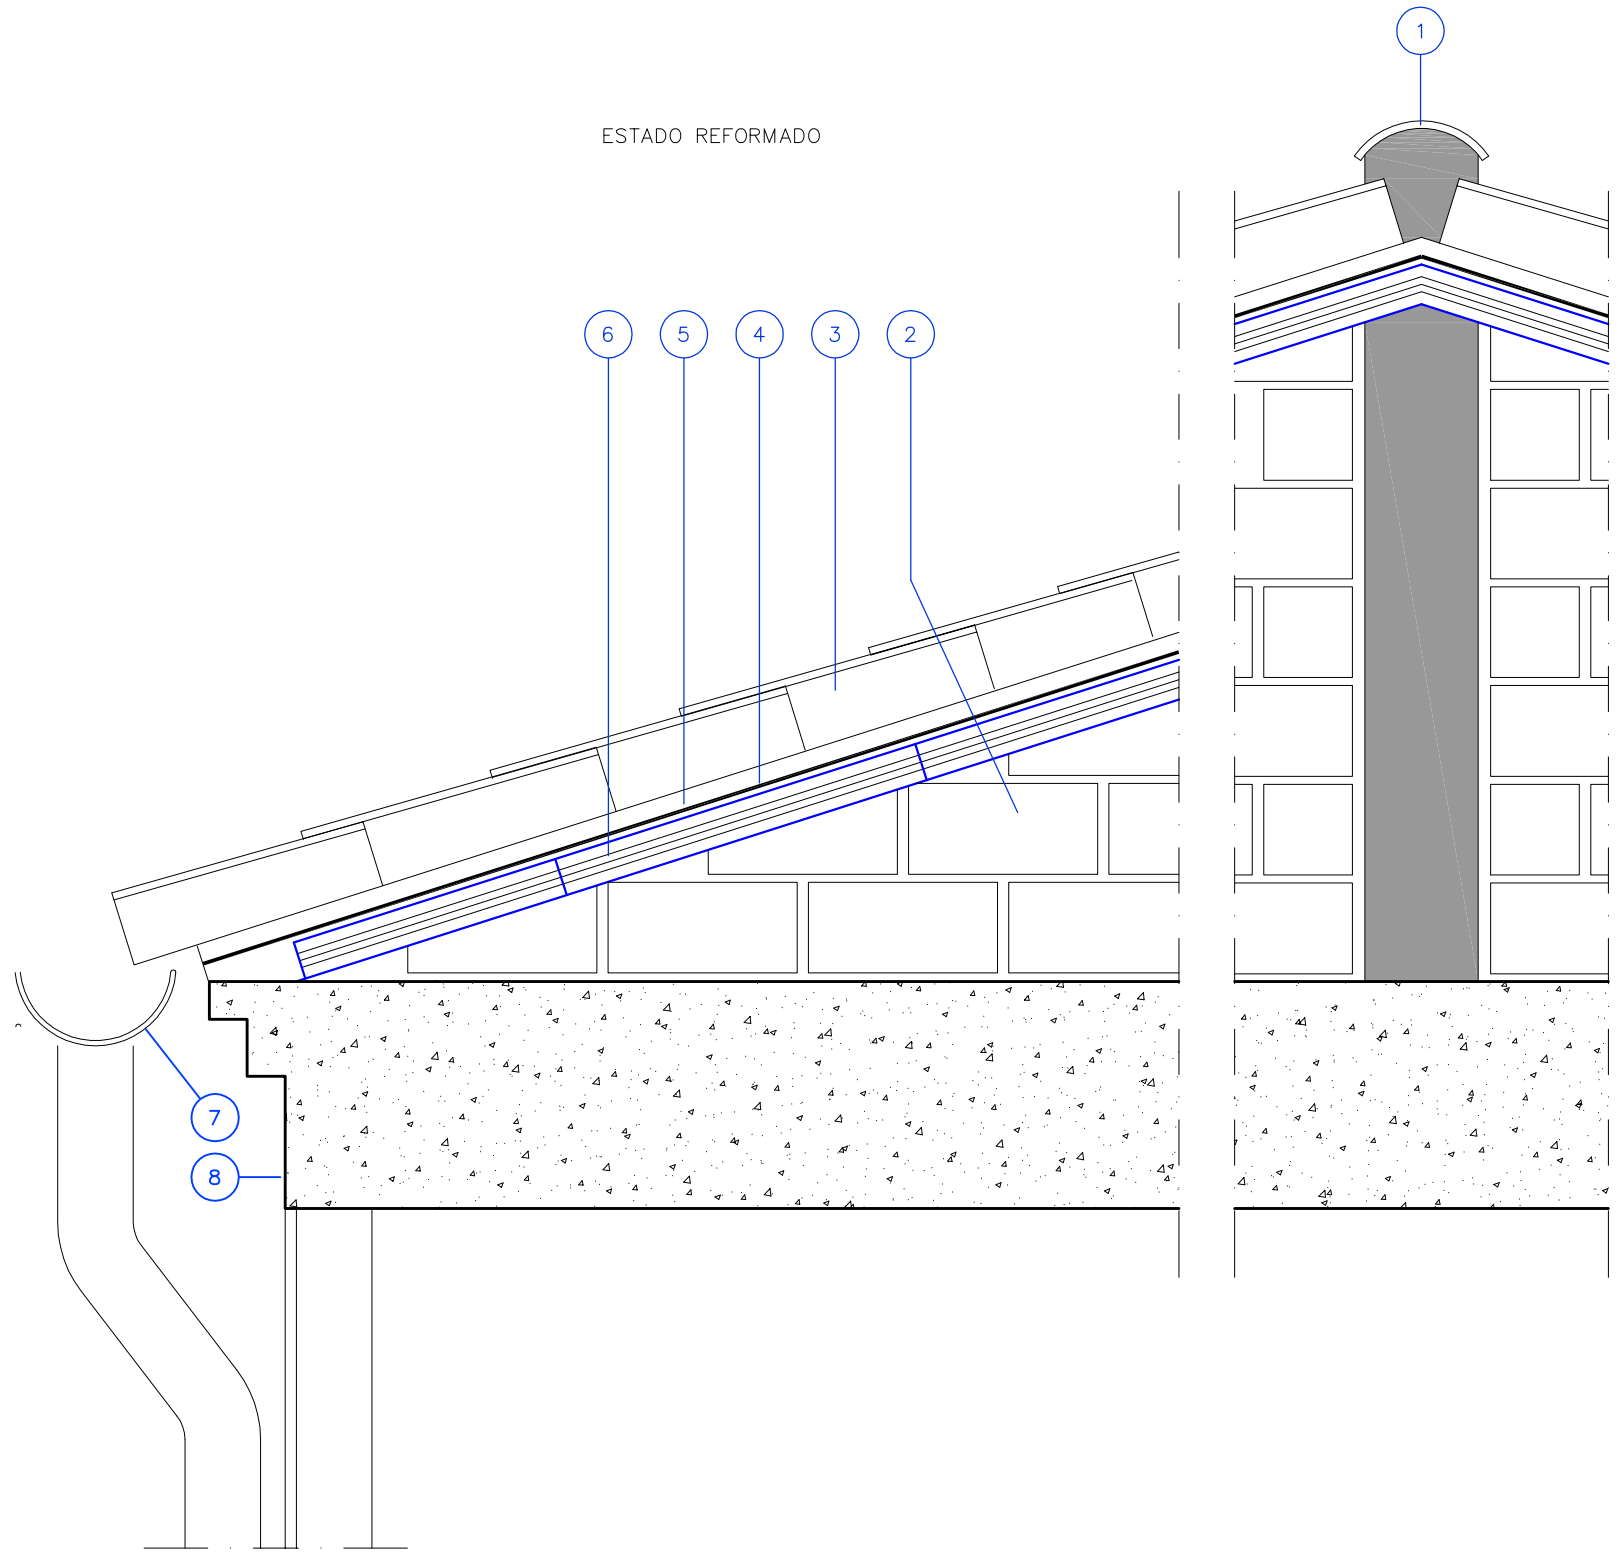

1. CABALLETE DE TEJA CURVA CERAMICA
2. TABIQUE PALOMERO
3. TEJA CERAMICA CURVA
4. DOBLE LAMINA IMPERMEABILIZANTE
5. CAPA DE HORMIGON DE REGULARIZACION MALLAZO 20x20 CMS. ø6
6. RASILLON CERAMICO
7. CANALON ALUMINIO LACADO EN BLANCO
8. REVESTIMIENTO MORTERO MONOCAPA e= 1,5 CMS.
9. TABLERO RASILLAS CERAMICAS
10. MORTERO AGARRE
11. TEJA CERAMICA A SUSTITUIR

AYUNTAMIENTO DE CORDOBA
Delegación de Infraestructuras

REHABILITACIÓN DE LOS NICHOS SAN PEDRO (631) Y SAN ROMUALDO (630) EN EL CEMENTERIO DE SAN RAFAEL FASE VIII

PLANO: DETALLES CONSTRUCTIVOS

NUMERO: 05

ESCALA: 1/10

ARQUITECTA:

CÓRDOBA, JUNIO 2015

MERCEDES CASTRO DEL RIO

COLABORADORES:
JOSÉ DURÁN CARRILLO-NUÑO
CRISTÓBAL PRIETO PRIETO