

Columbarios prefabricados de hormigón armado con acero corrugado y fibras de acero para la formación de módulos cuya finalidad es el depósito de cenizas. Las soleras de apoyo de los columbarios no precisan de desnivel ni de sistemas de drenaje.

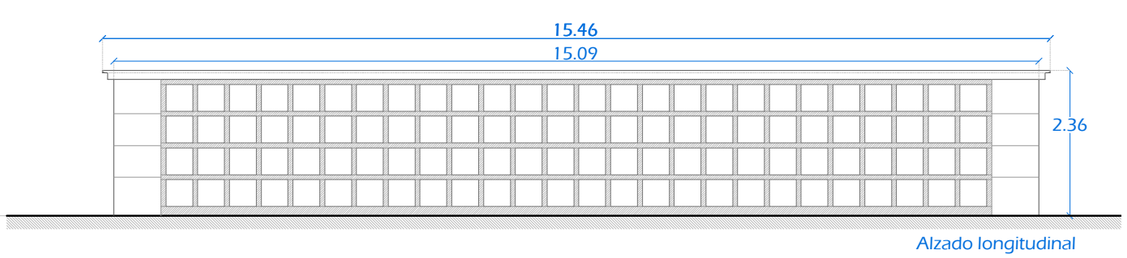

Alzado longitudinal

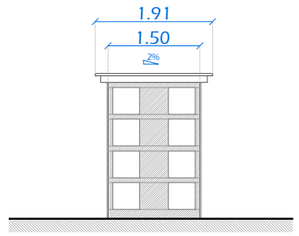


Alzado transversal



Esquema de superficies:

- S. Módulo de columbarios: 22,63 m²
- S. de calle: 43,97 m²
- S. TOTAL: 69,67 m²

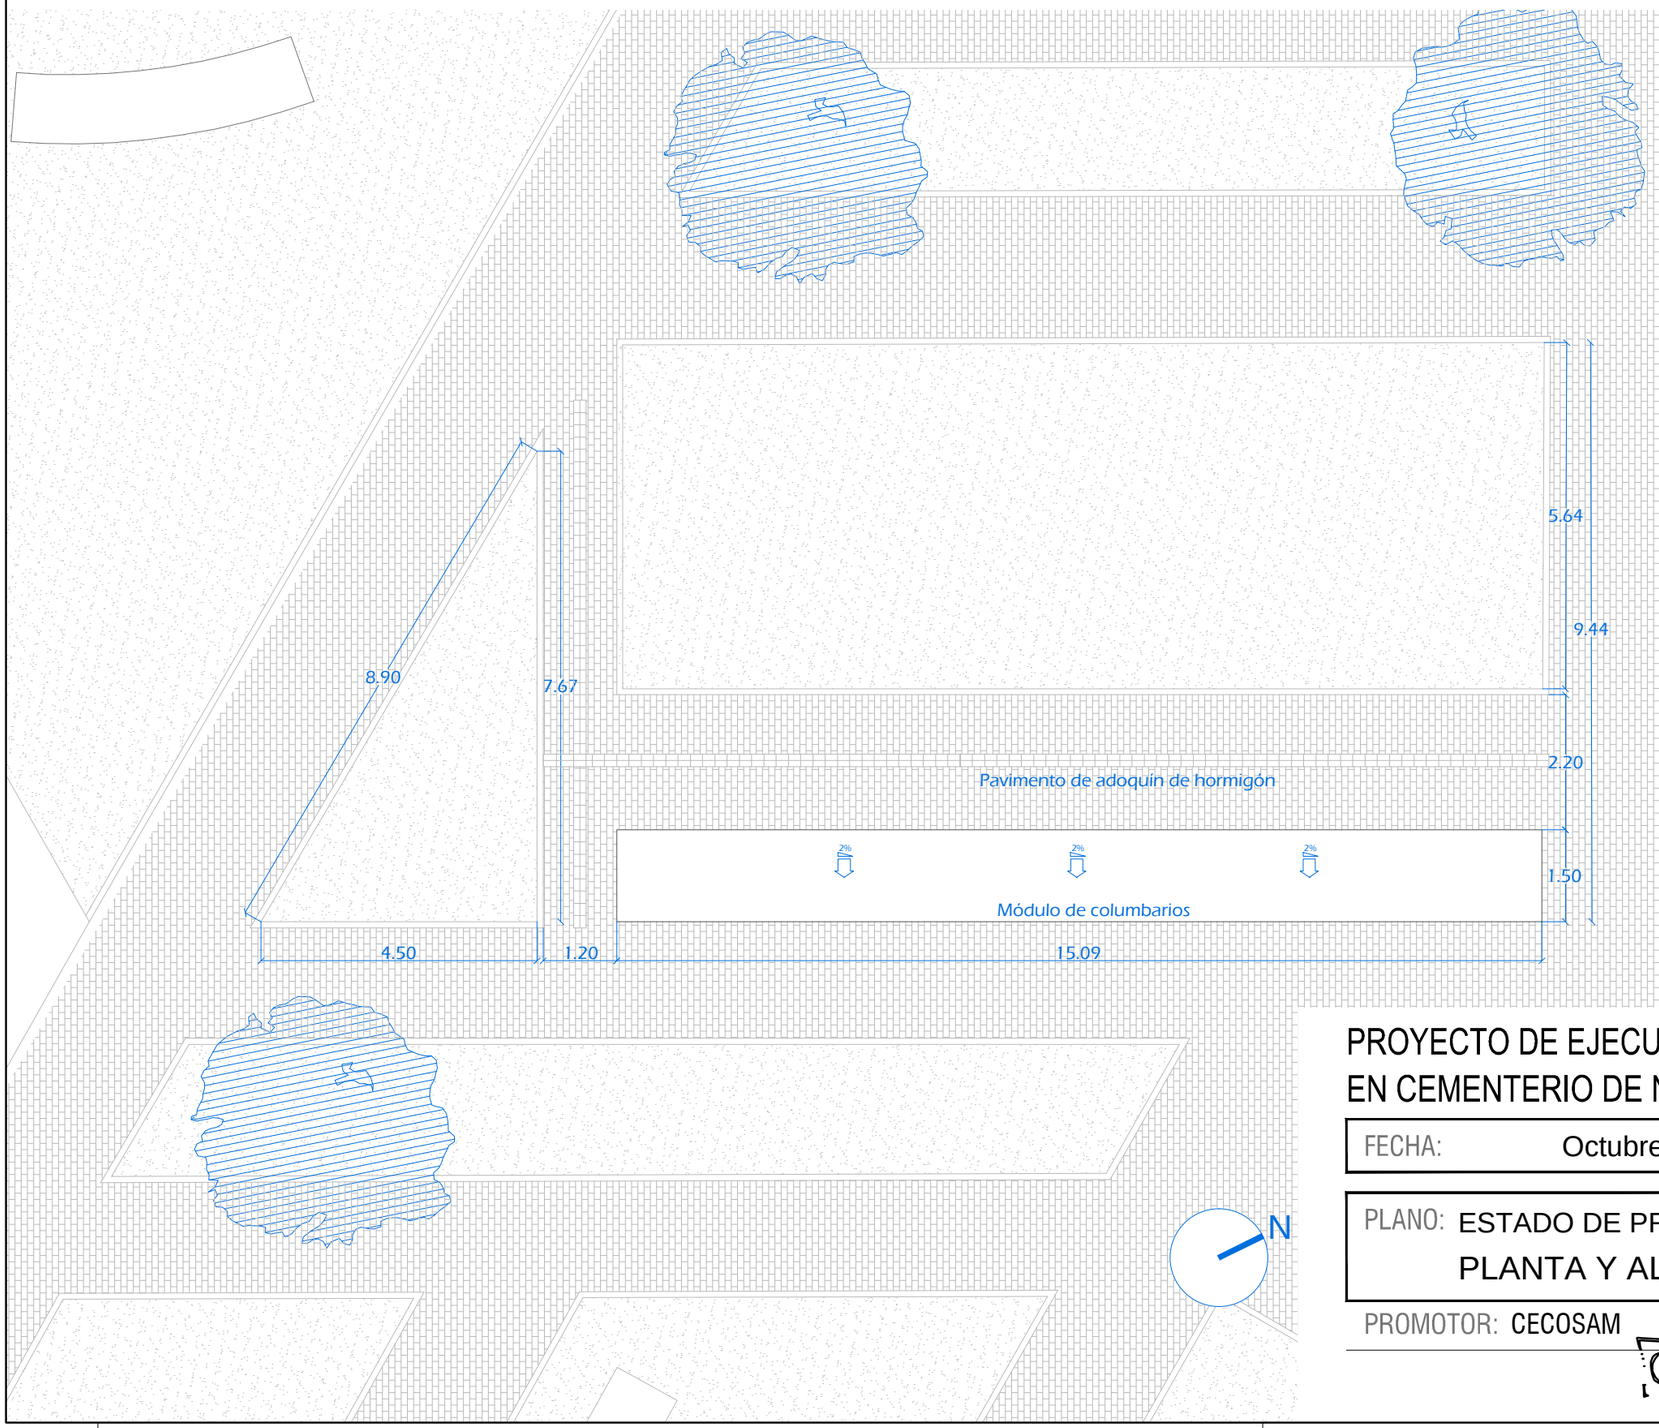

PROYECTO DE EJECUCIÓN DE MÓDULO DE COLUMBARIOS DE CENIZAS EN CEMENTERIO DE NUESTRA SEÑORA DE LA FUENSANTA. CÓRDOBA

FECHA:	Octubre 2018	REFERENCIA:	CoCem08

PLANO: ESTADO DE PROYECTO
PLANTA Y ALZADOS

ESCALA: 1/100

AQ02

PROMOTOR: CECOSAM

CIF: A-14.612.014

Francisco Castilla Muñoz. Arquitecto colegiado COAS Nº 5.233