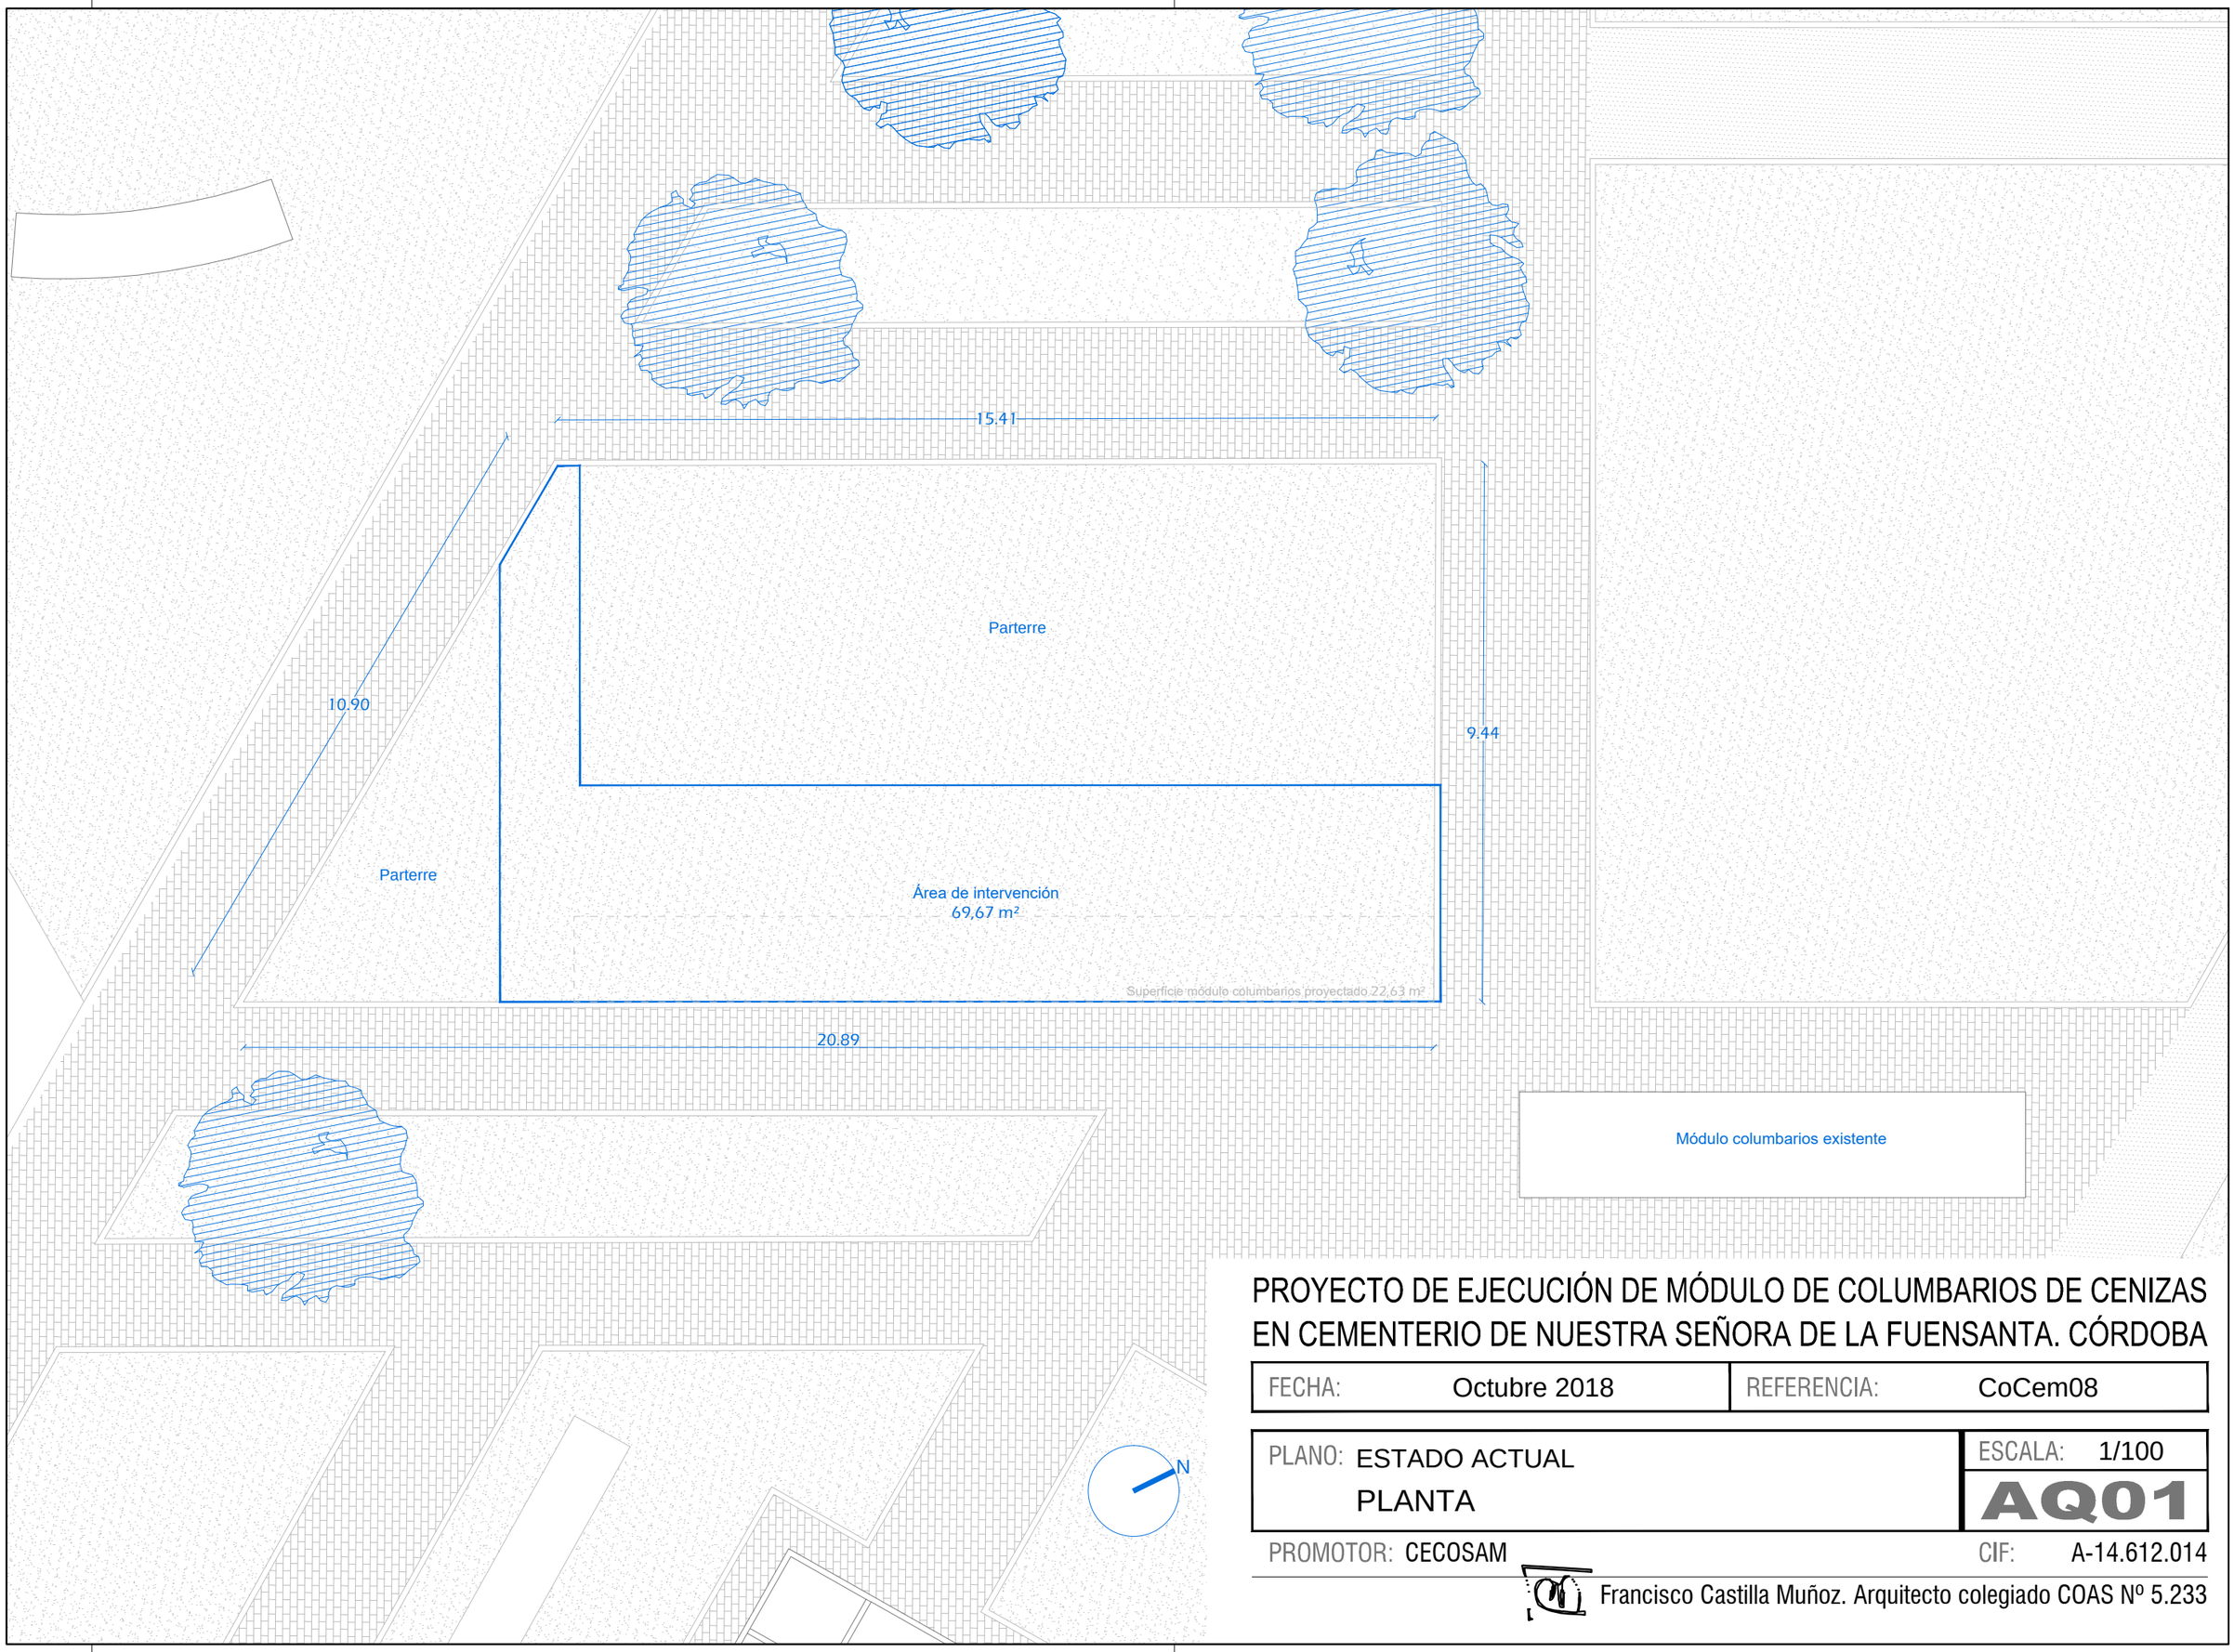

PROYECTO DE EJECUCIÓN DE MÓDULO DE COLUMBARIOS DE CENIZAS EN CEMENTERIO DE NUESTRA SEÑORA DE LA FUENSANTA. CÓRDOBA

FECHA:	Octubre 2018	REFERENCIA:	CoCem08

PLANO: ESTADO ACTUAL PLANTA	ESCALA: 1/100 **AQ01**

PROMOTOR: CECOSAM

CIF: A-14.612.014

Francisco Castilla Muñoz. Arquitecto colegiado COAS Nº 5.233