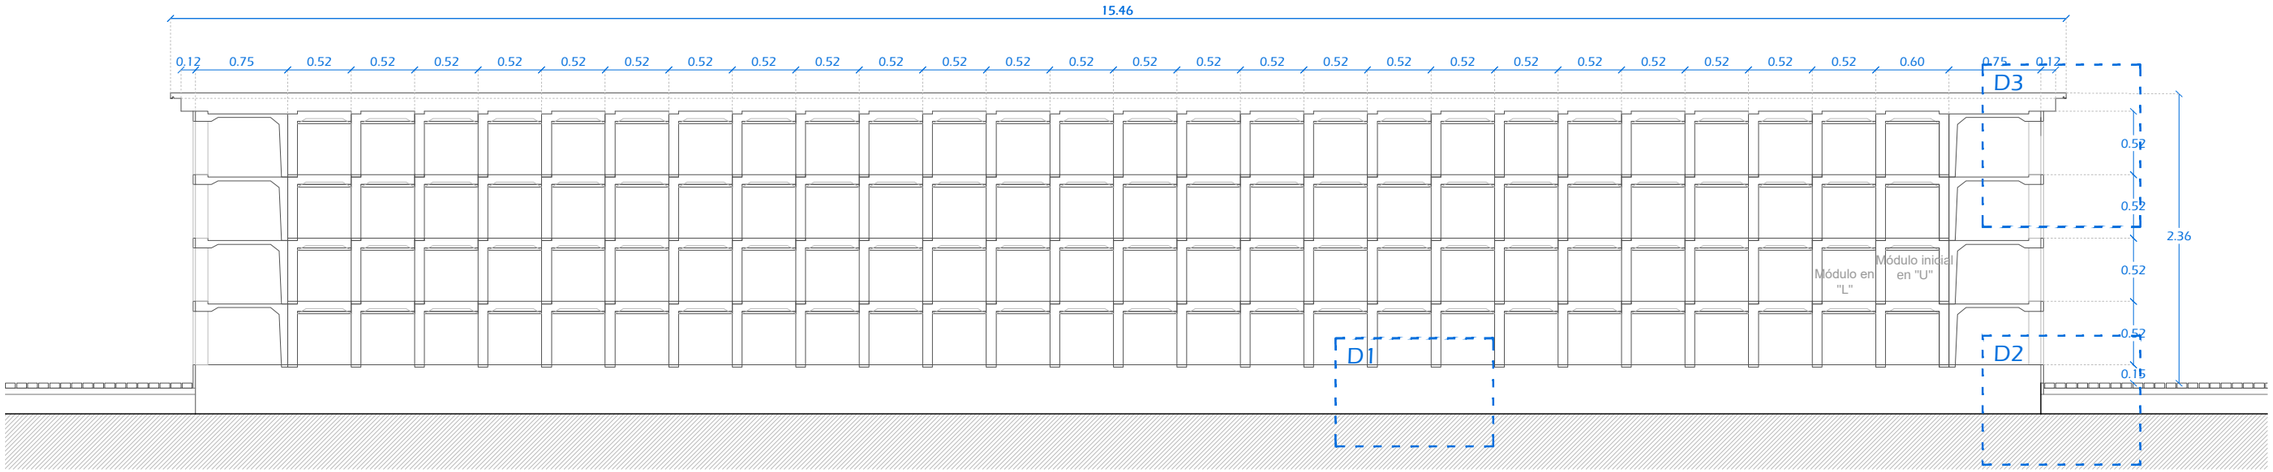

Sección E: 1/50

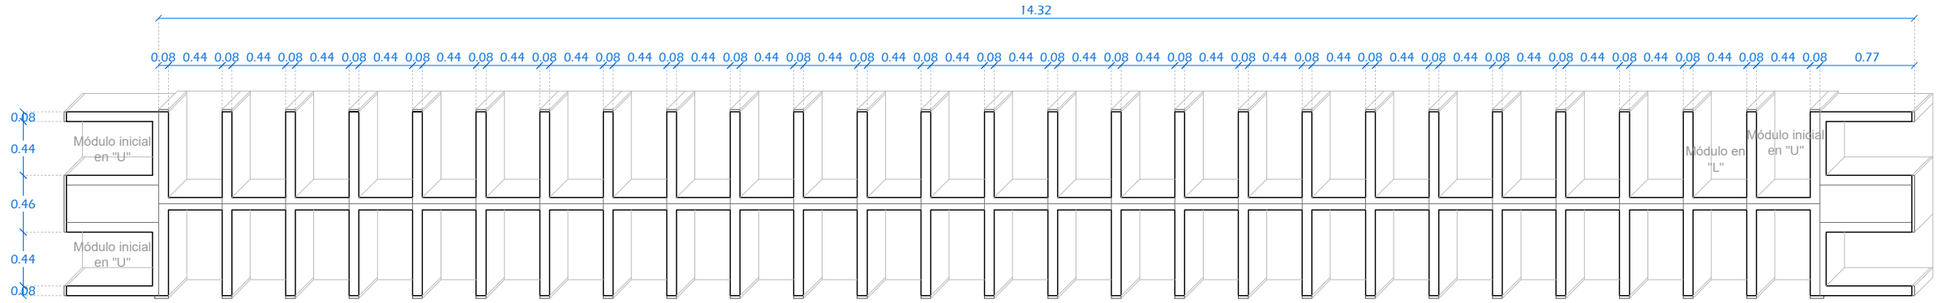

Planta E: 1/50

DETALLE DE LOSA E: 1/20

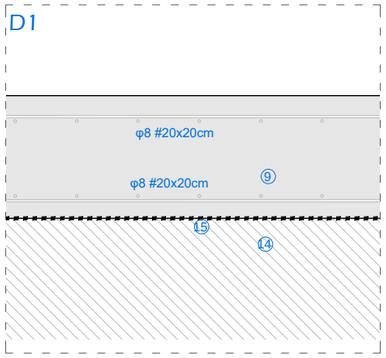

DETALLE DE LOSA CON EL SOLADO E: 1/20

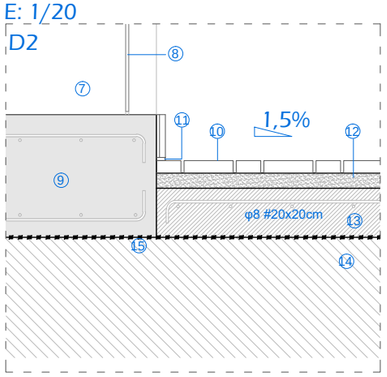

DETALLE DE CUBIERTA E: 1/20

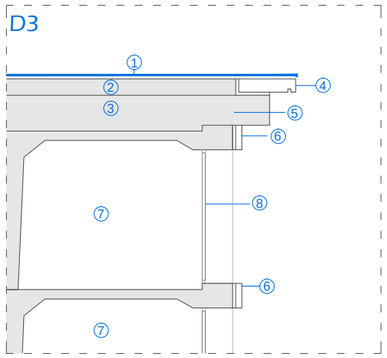

LEYENDA

1. Lámina impermeabilizante autoprotegida.
2. Hormigón de pendiente (2%)
3. Losa de hormigón de cubierta (e= 10 cm)
4. Albardilla de hormigón con formación de goterón.
5. Mortero
6. Aplacado de granito
7. Módulo de columbario
8. Tapa de sellado de columbario
9. Losa cimentación de hormigón (e=40 cm)
10. Adoquín prefabricado de hormigón bicapa. (20x10x8).
11. Junta elástica
12. Arena
13. Solera de hormigón (e=15 cm)
14. Zahorra natural compactada. (e= 60 cm)
15. Film de polietileno baja densidad

DETALLE DE MÓDULO PREFABRICADO E: 1/20

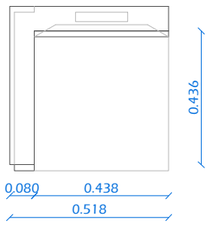

Alzado módulo

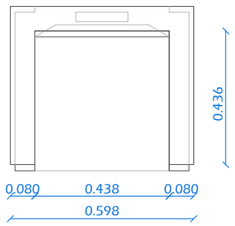

Alzado módulo inicial

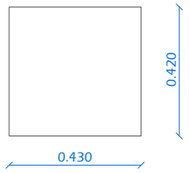

Dimensión tapa

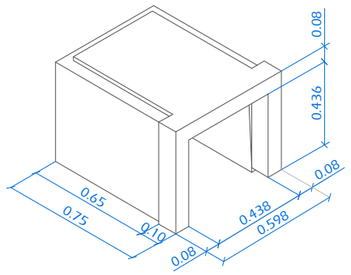

Esquema axonométrico

PROYECTO DE EJECUCIÓN DE MÓDULO DE COLUMBARIOS DE CENIZAS EN CEMENTERIO DE NUESTRA SEÑORA DE LA FUENSANTA. CÓRDOBA

FECHA:	Octubre 2018	REFERENCIA:	CoCem08

PLANO: DETALLES CONSTRUCTIVOS	ESCALA: 1/20 ; 1/50
	DC01

PROMOTOR: CECOSAM

CIF: A-14.612.014

Francisco Castilla Muñoz. Arquitecto colegiado COAS Nº 5.233