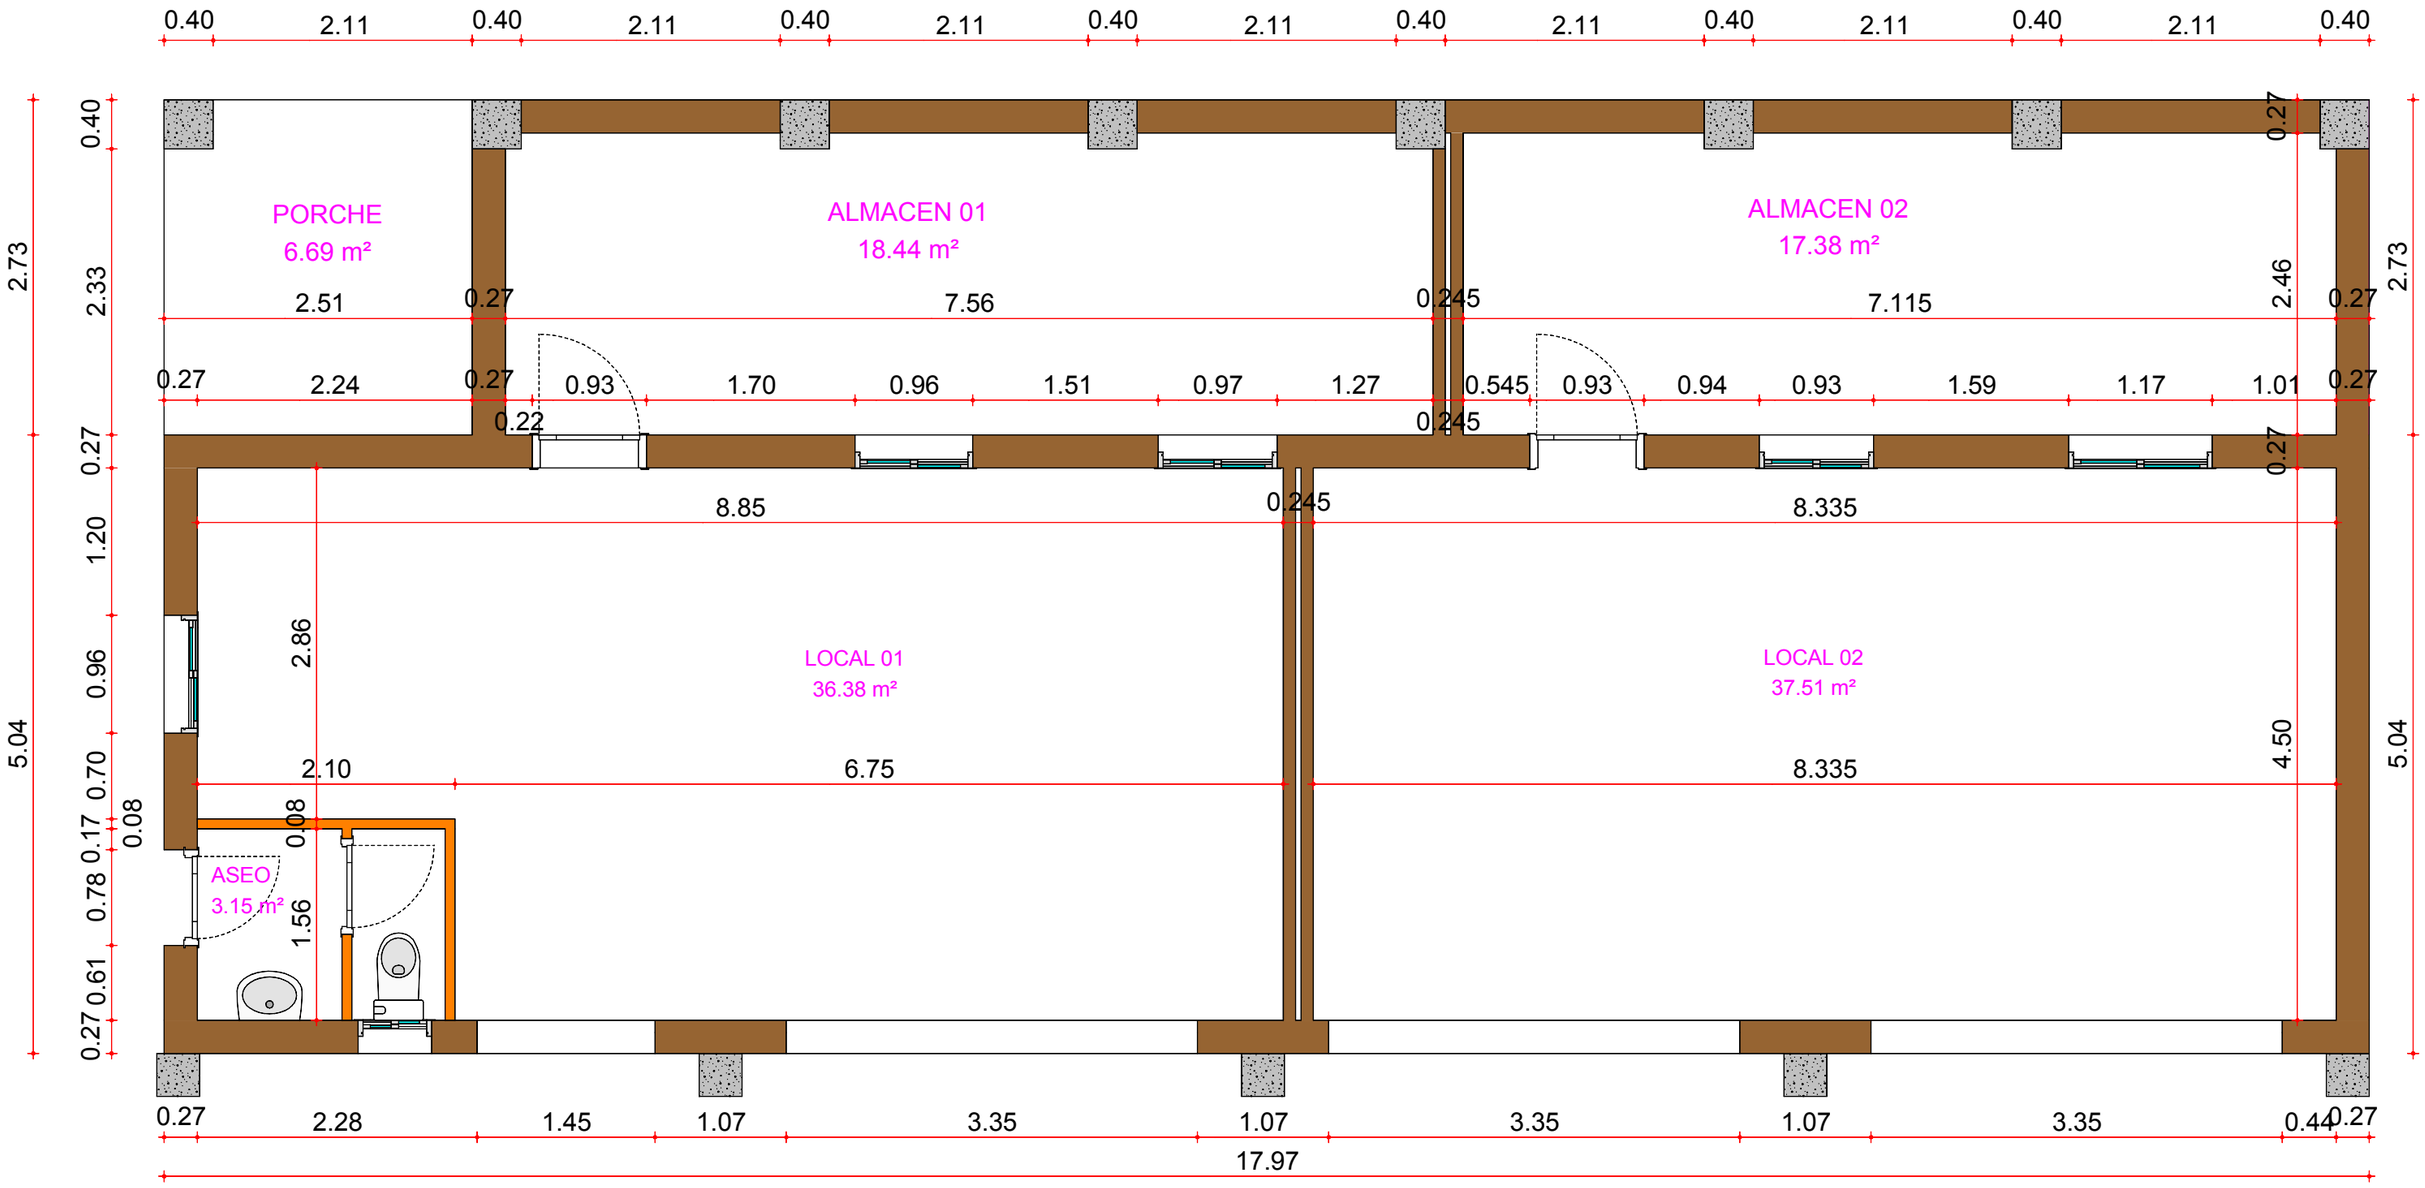
PORCHE
6.69 m²
ALMACEN 01
18.44 m²
ALMACEN 02
17.38 m²
LOCAL 01
36.38 m²
LOCAL 02
37.51 m²
ASEO
3.15 m²
0.40
2.11
2.51
7.56
7.115
2.24
0.93
1.70
0.96
1.51
0.97
1.27
0.545
0.94
1.59
1.17
1.01
0.27
0.22
0.245
8.85
8.335
2.86
2.10
6.75
4.50
0.08
1.56
2.73
2.33
2.46
5.04
1.20
0.96
0.70
0.17
0.78
0.61
2.28
1.45
1.07
3.35
0.44
17.97

ANEXO III