Planta Estado Reformado. Replanteo y Definición de Elementos. E:1/100

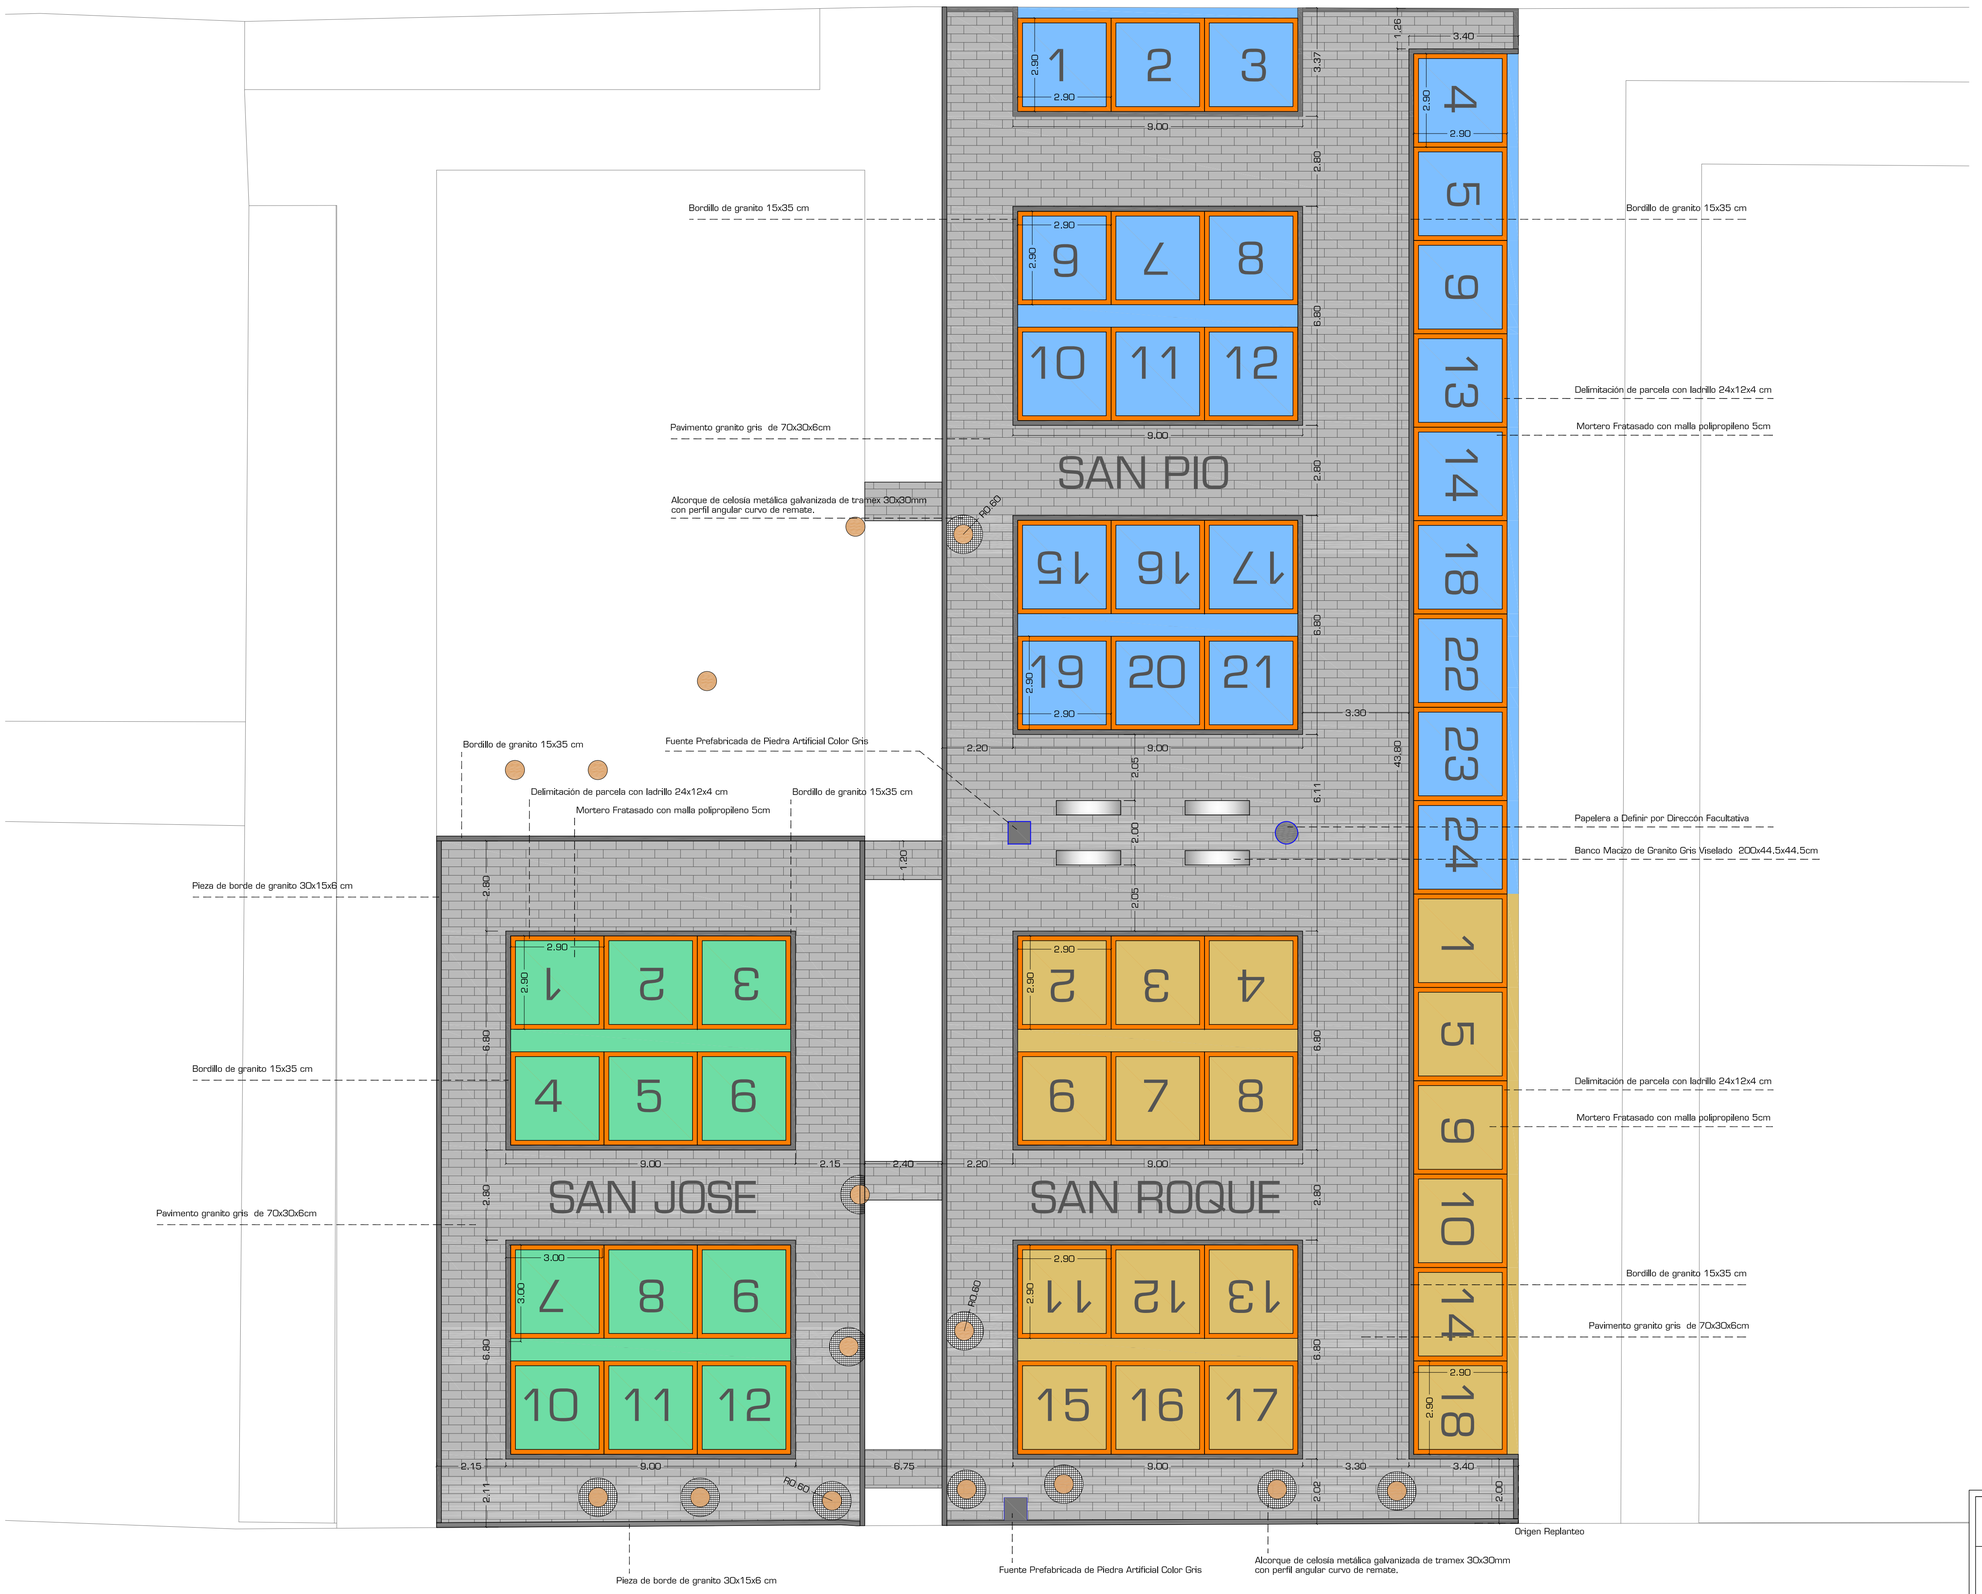

PROMOTOR: CECOSAM	Fecha : Creación 25/11/2014 Revisión
ARQUITECTOS: Guillermo Jurado Cabanillas, Colegiado 454 COACo; Mercedes de la Cruz Parra, Colegiada 453 COACo	
Proyecto de Urbanización San José, San Roque y San Pío	
Cementerio de San Rafael, Córdoba	
PLANO: Estado Reformado. Replanteo Definición de Elementos	Escala: 1/100 — Nº PBE.04